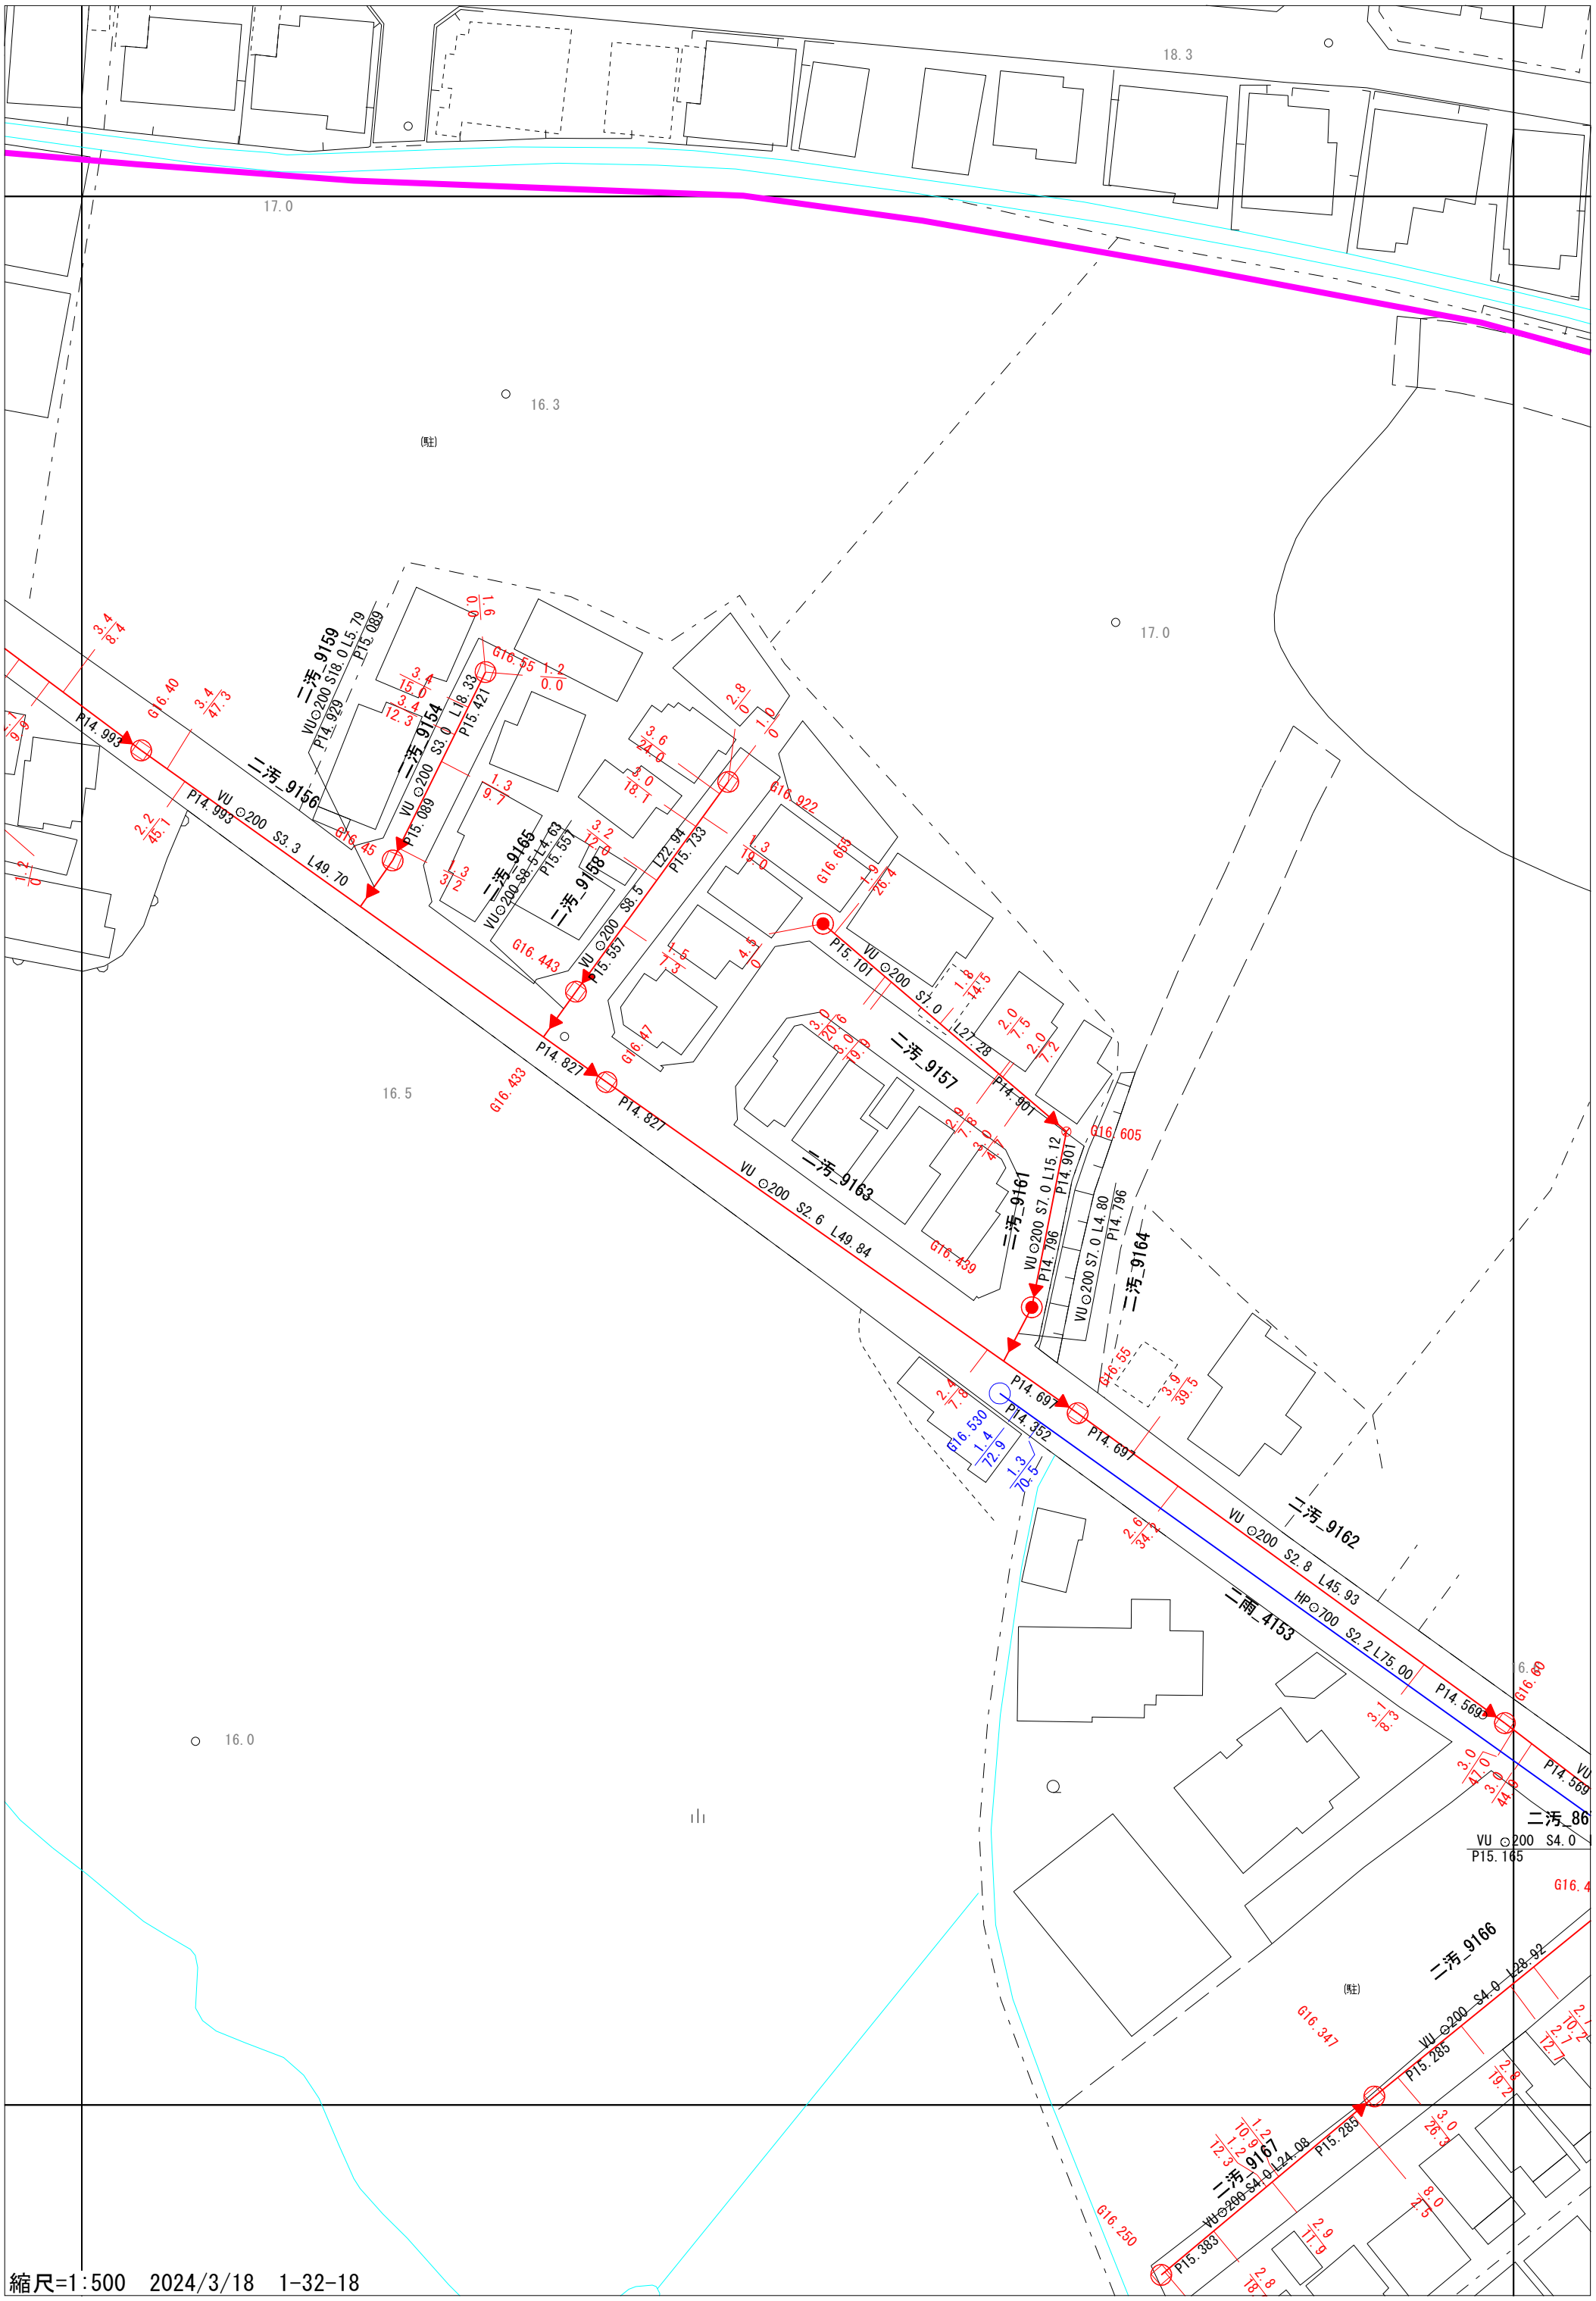
18.3
17.0
16.3
(駐)
17.0
16.5
16.0
二汚_9159
S18.0 L5.79
P15.089
VU⊙200 S18.0 L5.79
P14.929
二汚_9154
VU⊙200 S3.0 L18.33
P15.421
二汚_9156
VU⊙200 S3.3 L49.70
P14.993
二汚_9165
VU⊙200-S8.5-L4.63
P15.557
二汚_9158
VU⊙200 S8.5 L27.94
P15.733
二汚_9157
VU⊙200 S7.0 L27.28
P15.101
P14.901
二汚_9163
VU⊙200 S2.6 L49.84
P14.827
二汚_9161
VU⊙200 S7.0 L15.12
P14.901
二汚_9164
VU⊙200 S7.0 L4.80
P14.796
P14.796
二汚_9162
VU⊙200 S2.8 L45.93
P14.697
P14.352
P14.697
二雨_4153
HP⊙700 S2.2 L75.00
P14.569
P14.569
二汚_86
VU⊙200 S4.0
P15.165
二汚_9166
VU⊙200 S4.0 L28.92
P15.285
二汚_9167
VU⊙200 S4.0 L24.08
P15.285
P15.383
G16.40
G16.45
G16.443
G16.47
G16.433
G16.922
G16.653
G16.439
G16.605
G16.55
G16.530
G16.60
G16.347
G16.250
(駐)
縮尺=1:500　2024/3/18　1-32-18