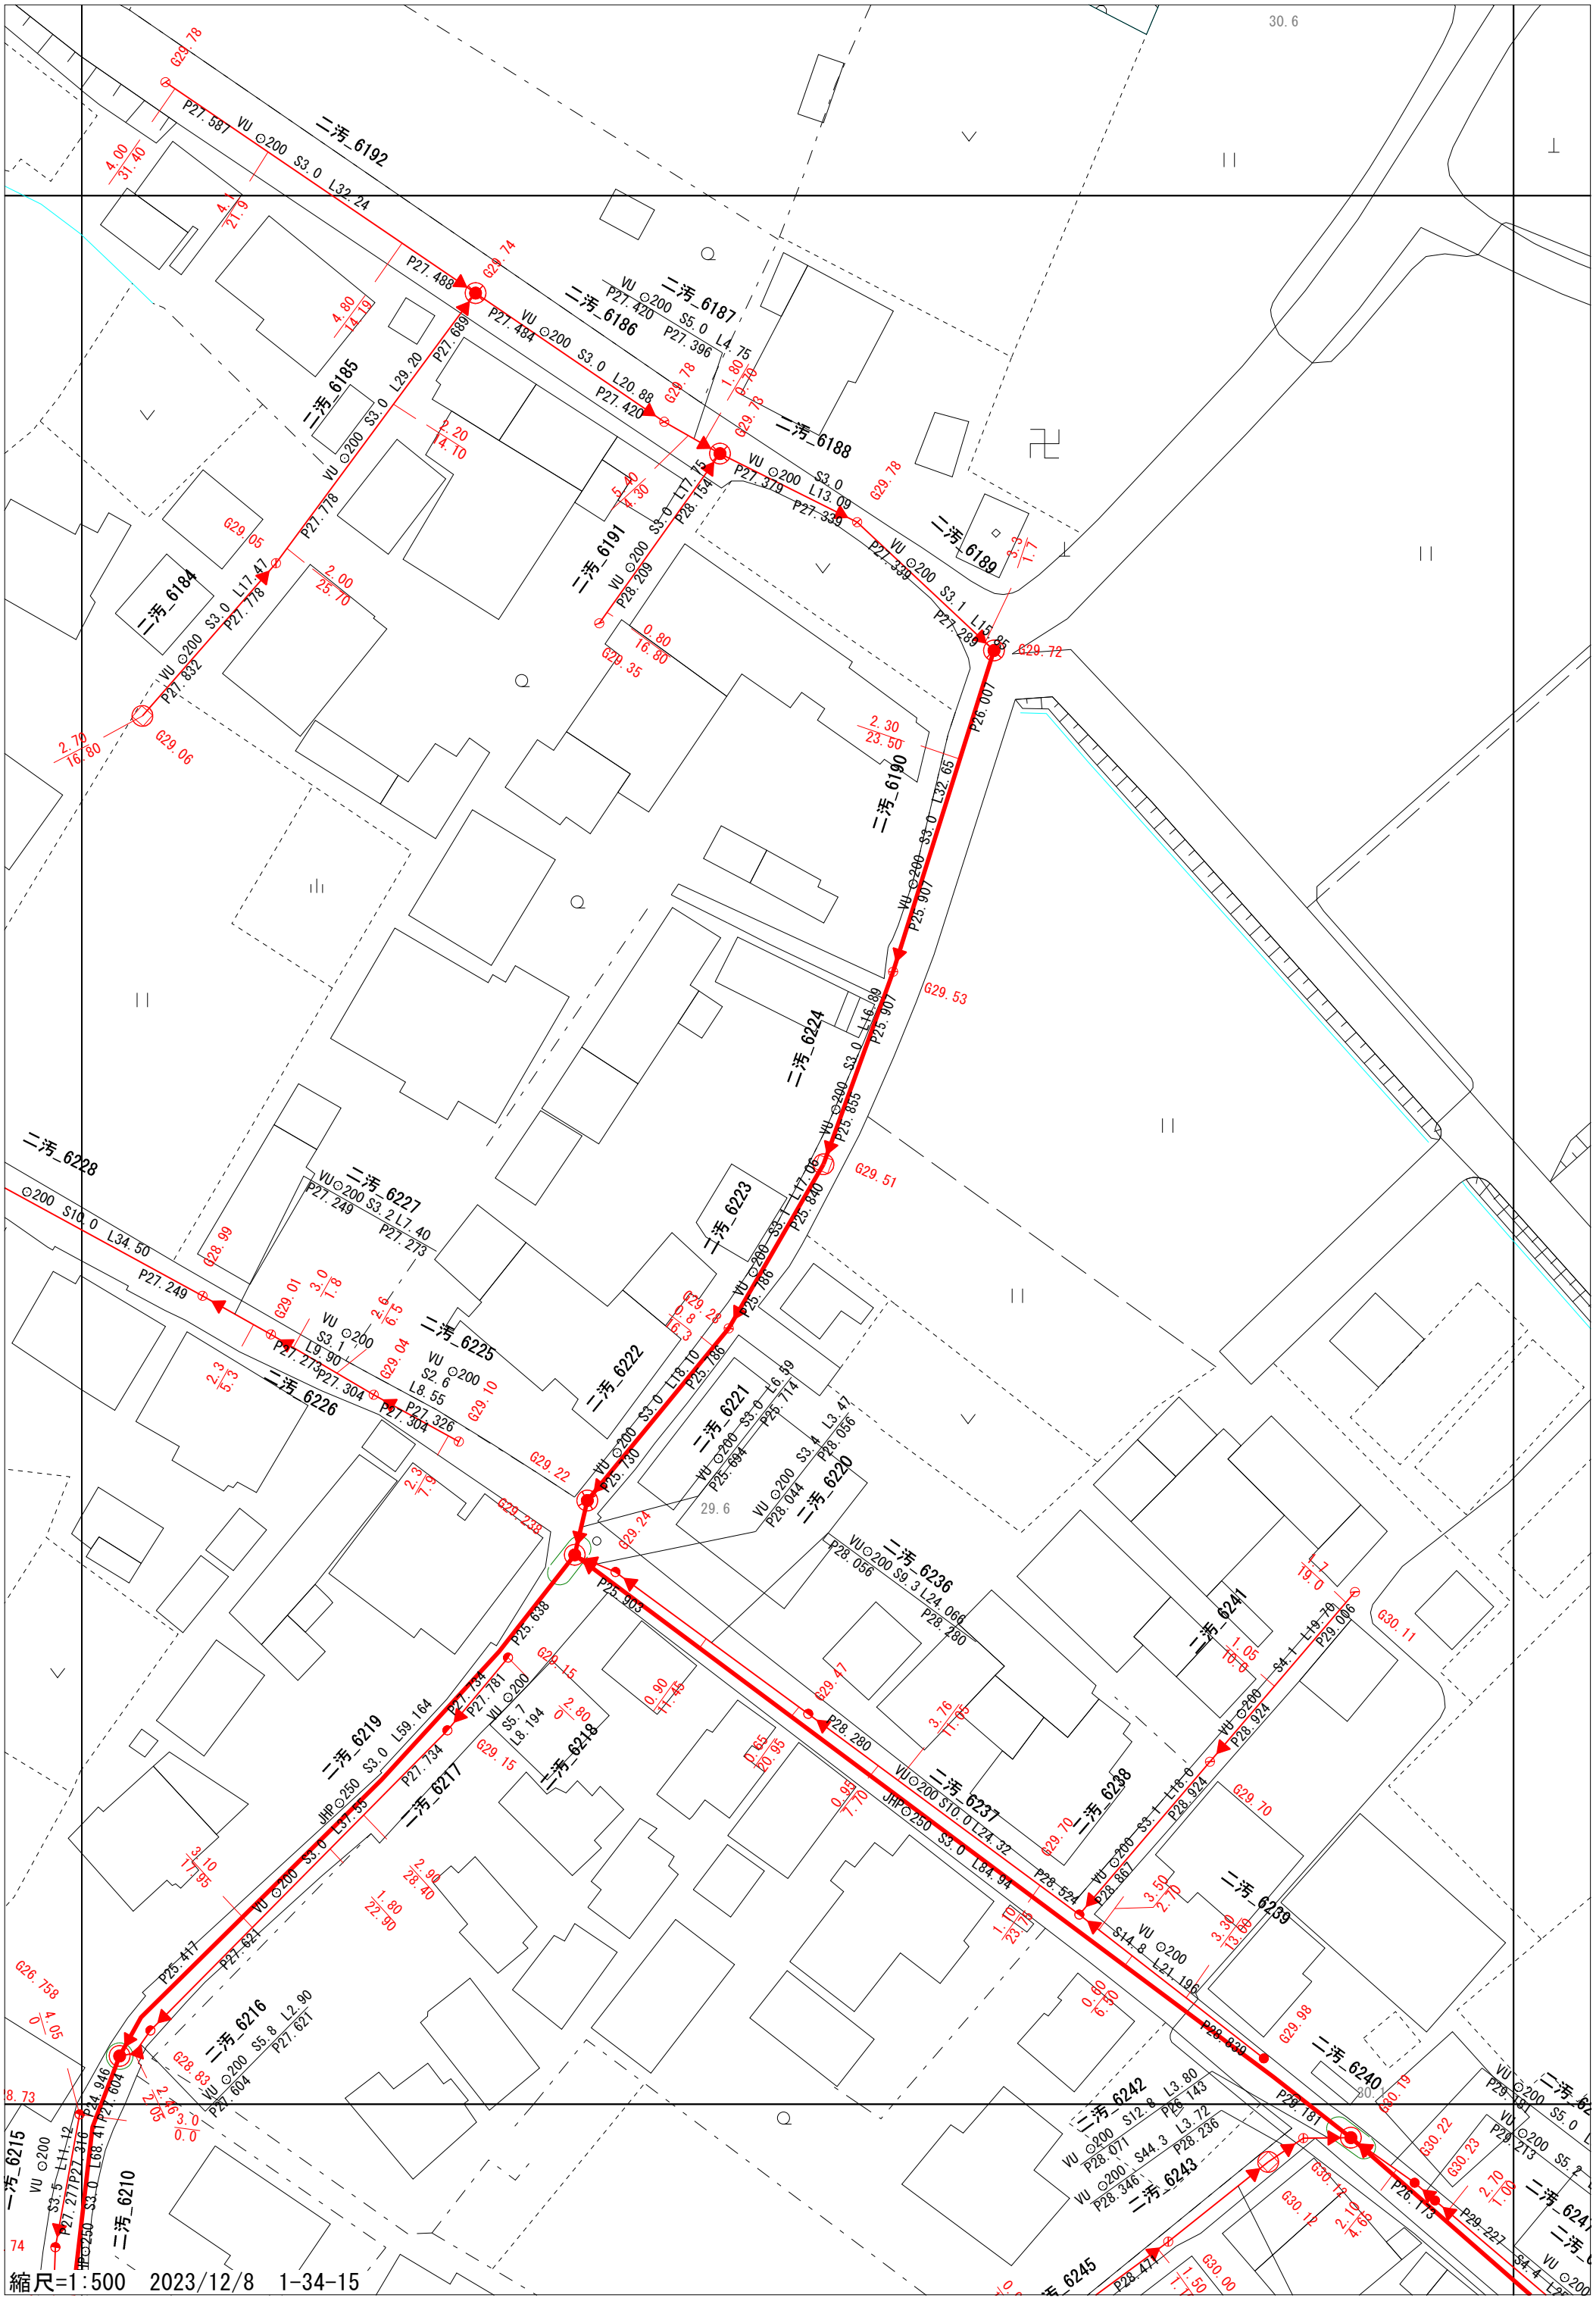
二汚_6192
二汚_6185
二汚_6186
二汚_6187
二汚_6188
二汚_6189
二汚_6184
二汚_6191
二汚_6190
二汚_6224
二汚_6228
二汚_6227
二汚_6225
二汚_6226
二汚_6223
二汚_6222
二汚_6221
二汚_6220
二汚_6236
二汚_6241
二汚_6219
二汚_6218
二汚_6217
二汚_6237
二汚_6238
二汚_6239
二汚_6216
二汚_6215
二汚_6210
二汚_6242
二汚_6243
二汚_6240
二汚_6245
縮尺=1:500 2023/12/8 1-34-15