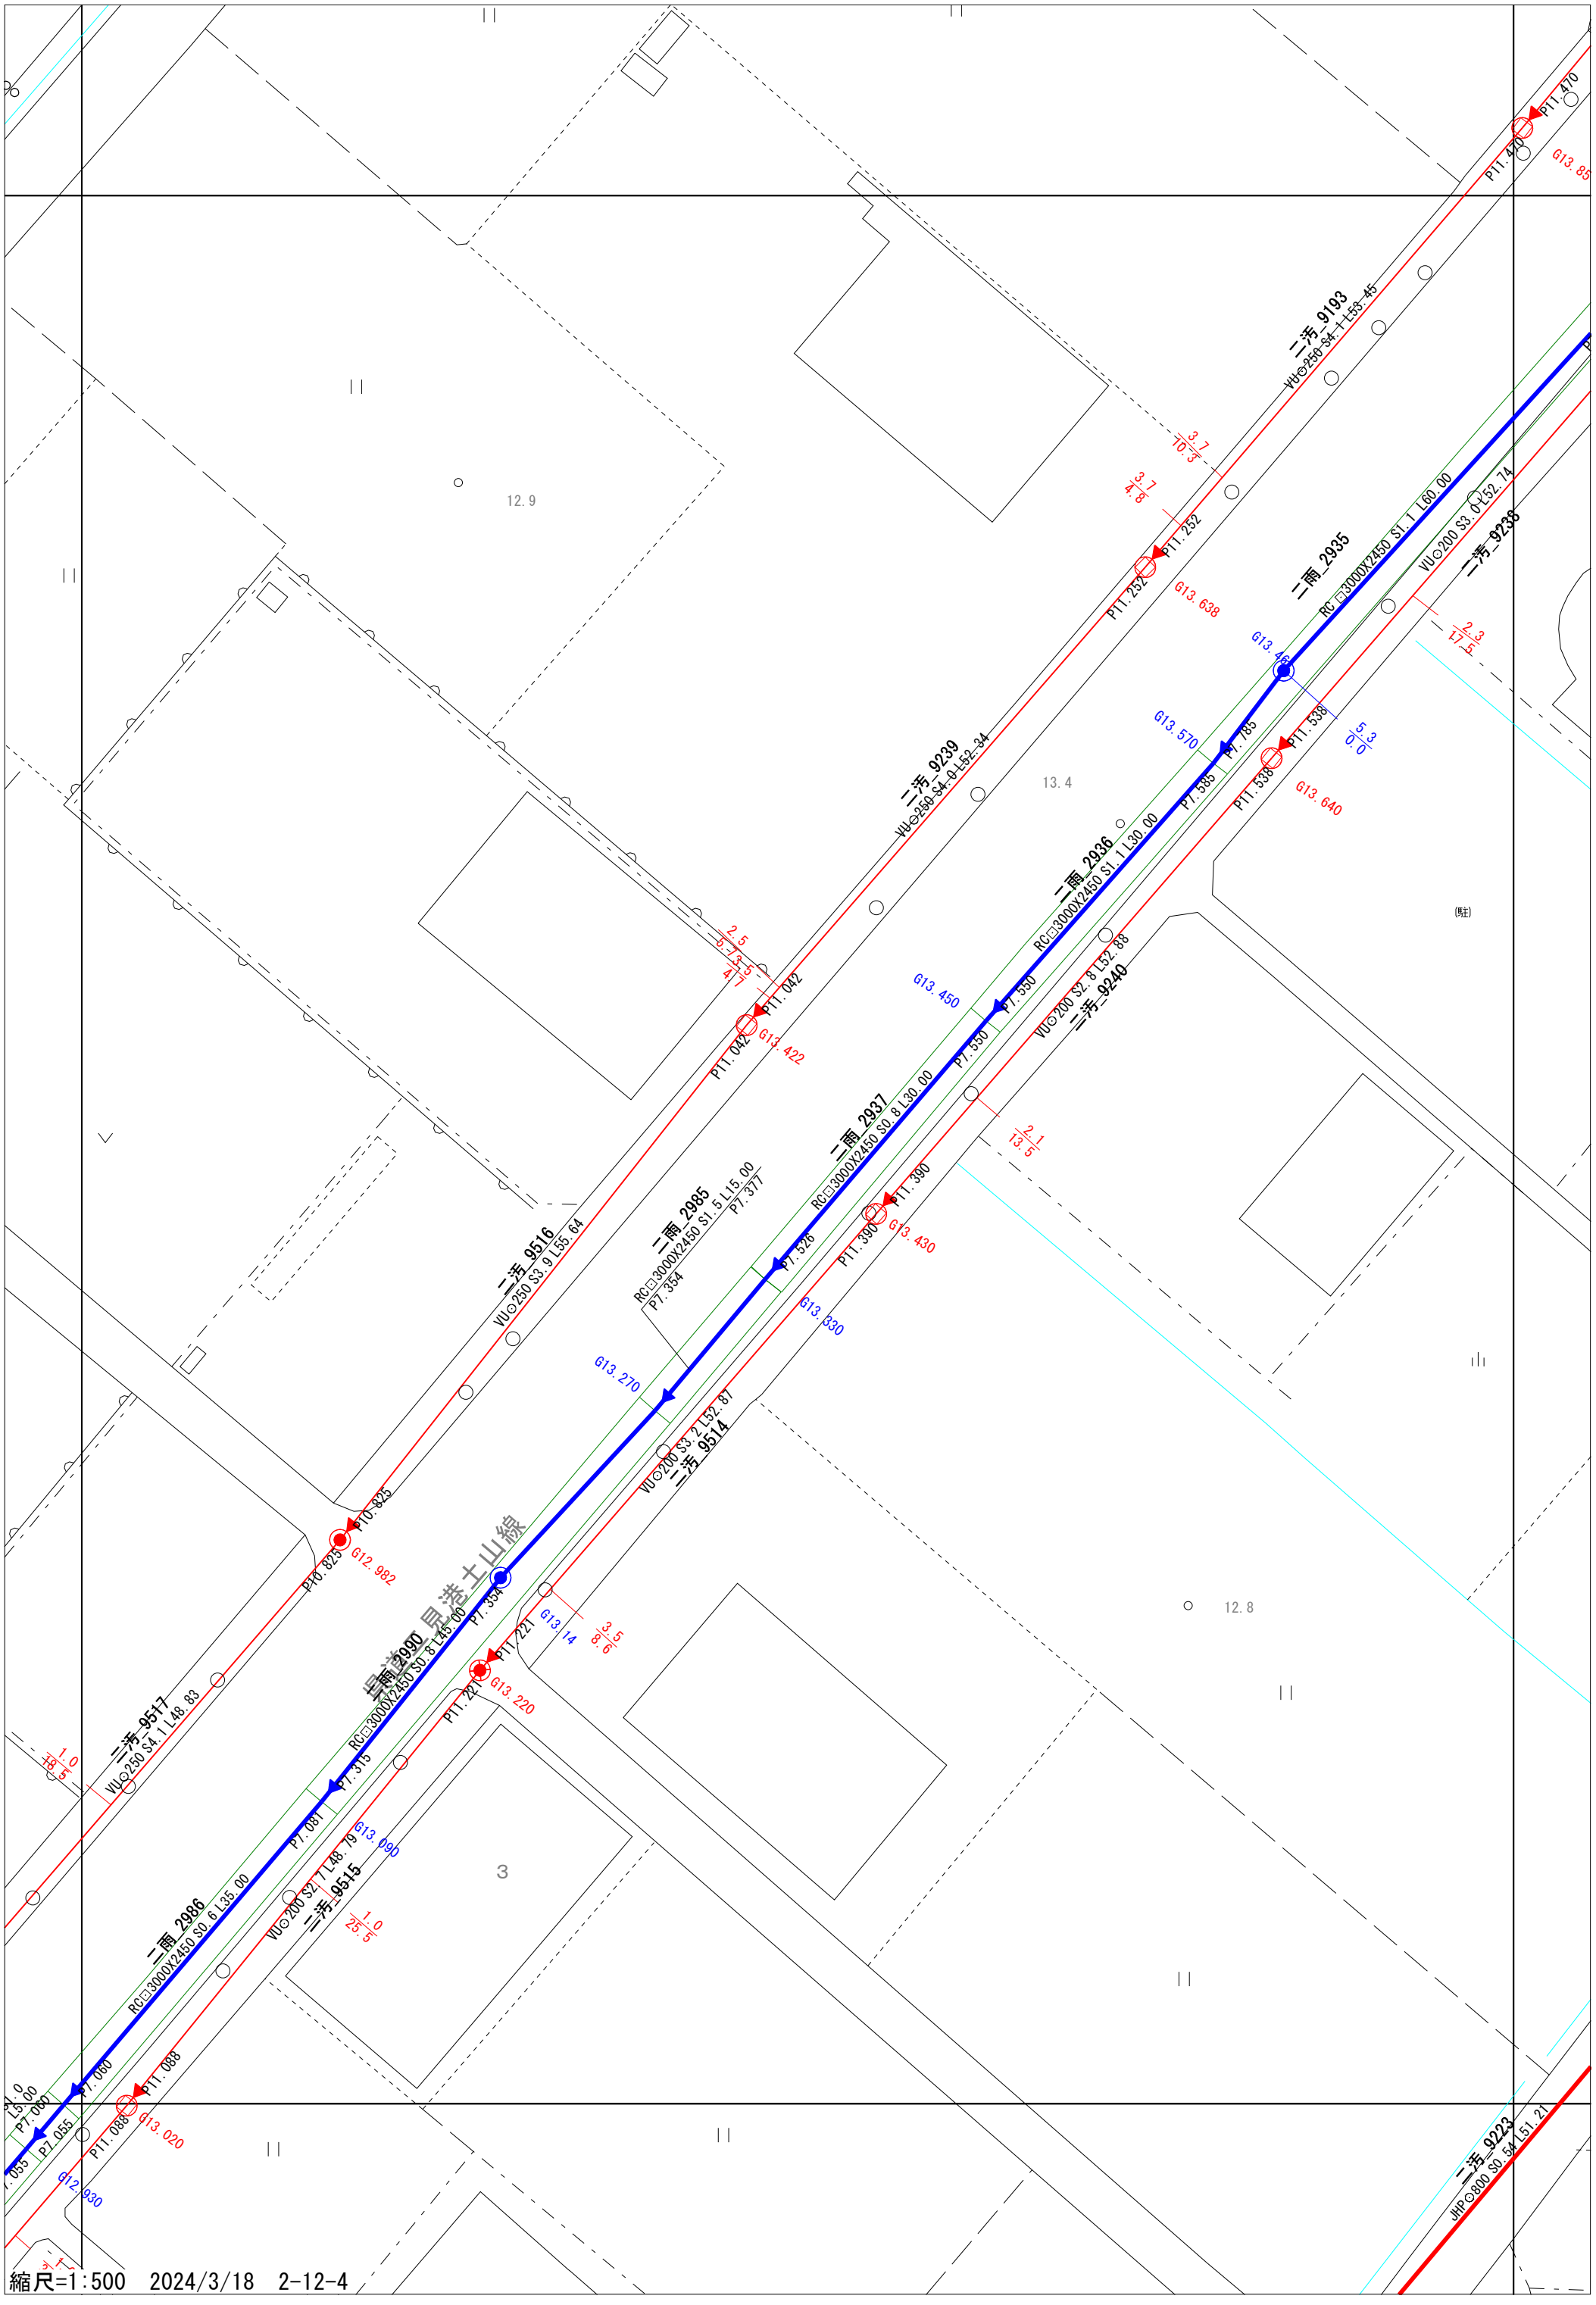
二汚_9193
VU⊙250 S4.1 L53.45
P11.470
G13.85
二雨_2935
RC□3000X2450 S1.1 L60.00
二汚_9238
VU⊙200 S3.0 L52.74
P11.252
G13.638
G13.460
G13.570
P7.785
P11.538
G13.640
二汚_9239
VU⊙250 S4.0 L52.34
二雨_2936
RC□3000X2450 S1.1 L30.00
二汚_9240
VU⊙200 S2.8 L52.88
P11.042
G13.422
G13.450
P7.550
二雨_2937
RC□3000X2450 S0.8 L30.00
二雨_2985
RC□3000X2450 S1.5 L15.00
P7.377
P7.354
P11.390
G13.430
G13.330
G13.270
二汚_9516
VU⊙250 S3.9 L55.64
二汚_9514
VU⊙200 S3.2 L52.87
P10.825
G12.982
二雨_2990
RC□3000X2450 S0.8 L45.00
P7.354
P11.221
G13.220
G13.140
二汚_9517
VU⊙250 S4.1 L48.83
二雨_2986
RC□3000X2450 S0.6 L35.00
P7.081
P7.315
G13.090
二汚_9515
VU⊙200 S2.7 L48.79
P7.060
P11.088
G13.020
G12.930
二汚_9223
JHP⊙800 S0.54 L51.21
12.9
13.4
12.8
3
縮尺=1:500　2024/3/18　2-12-4