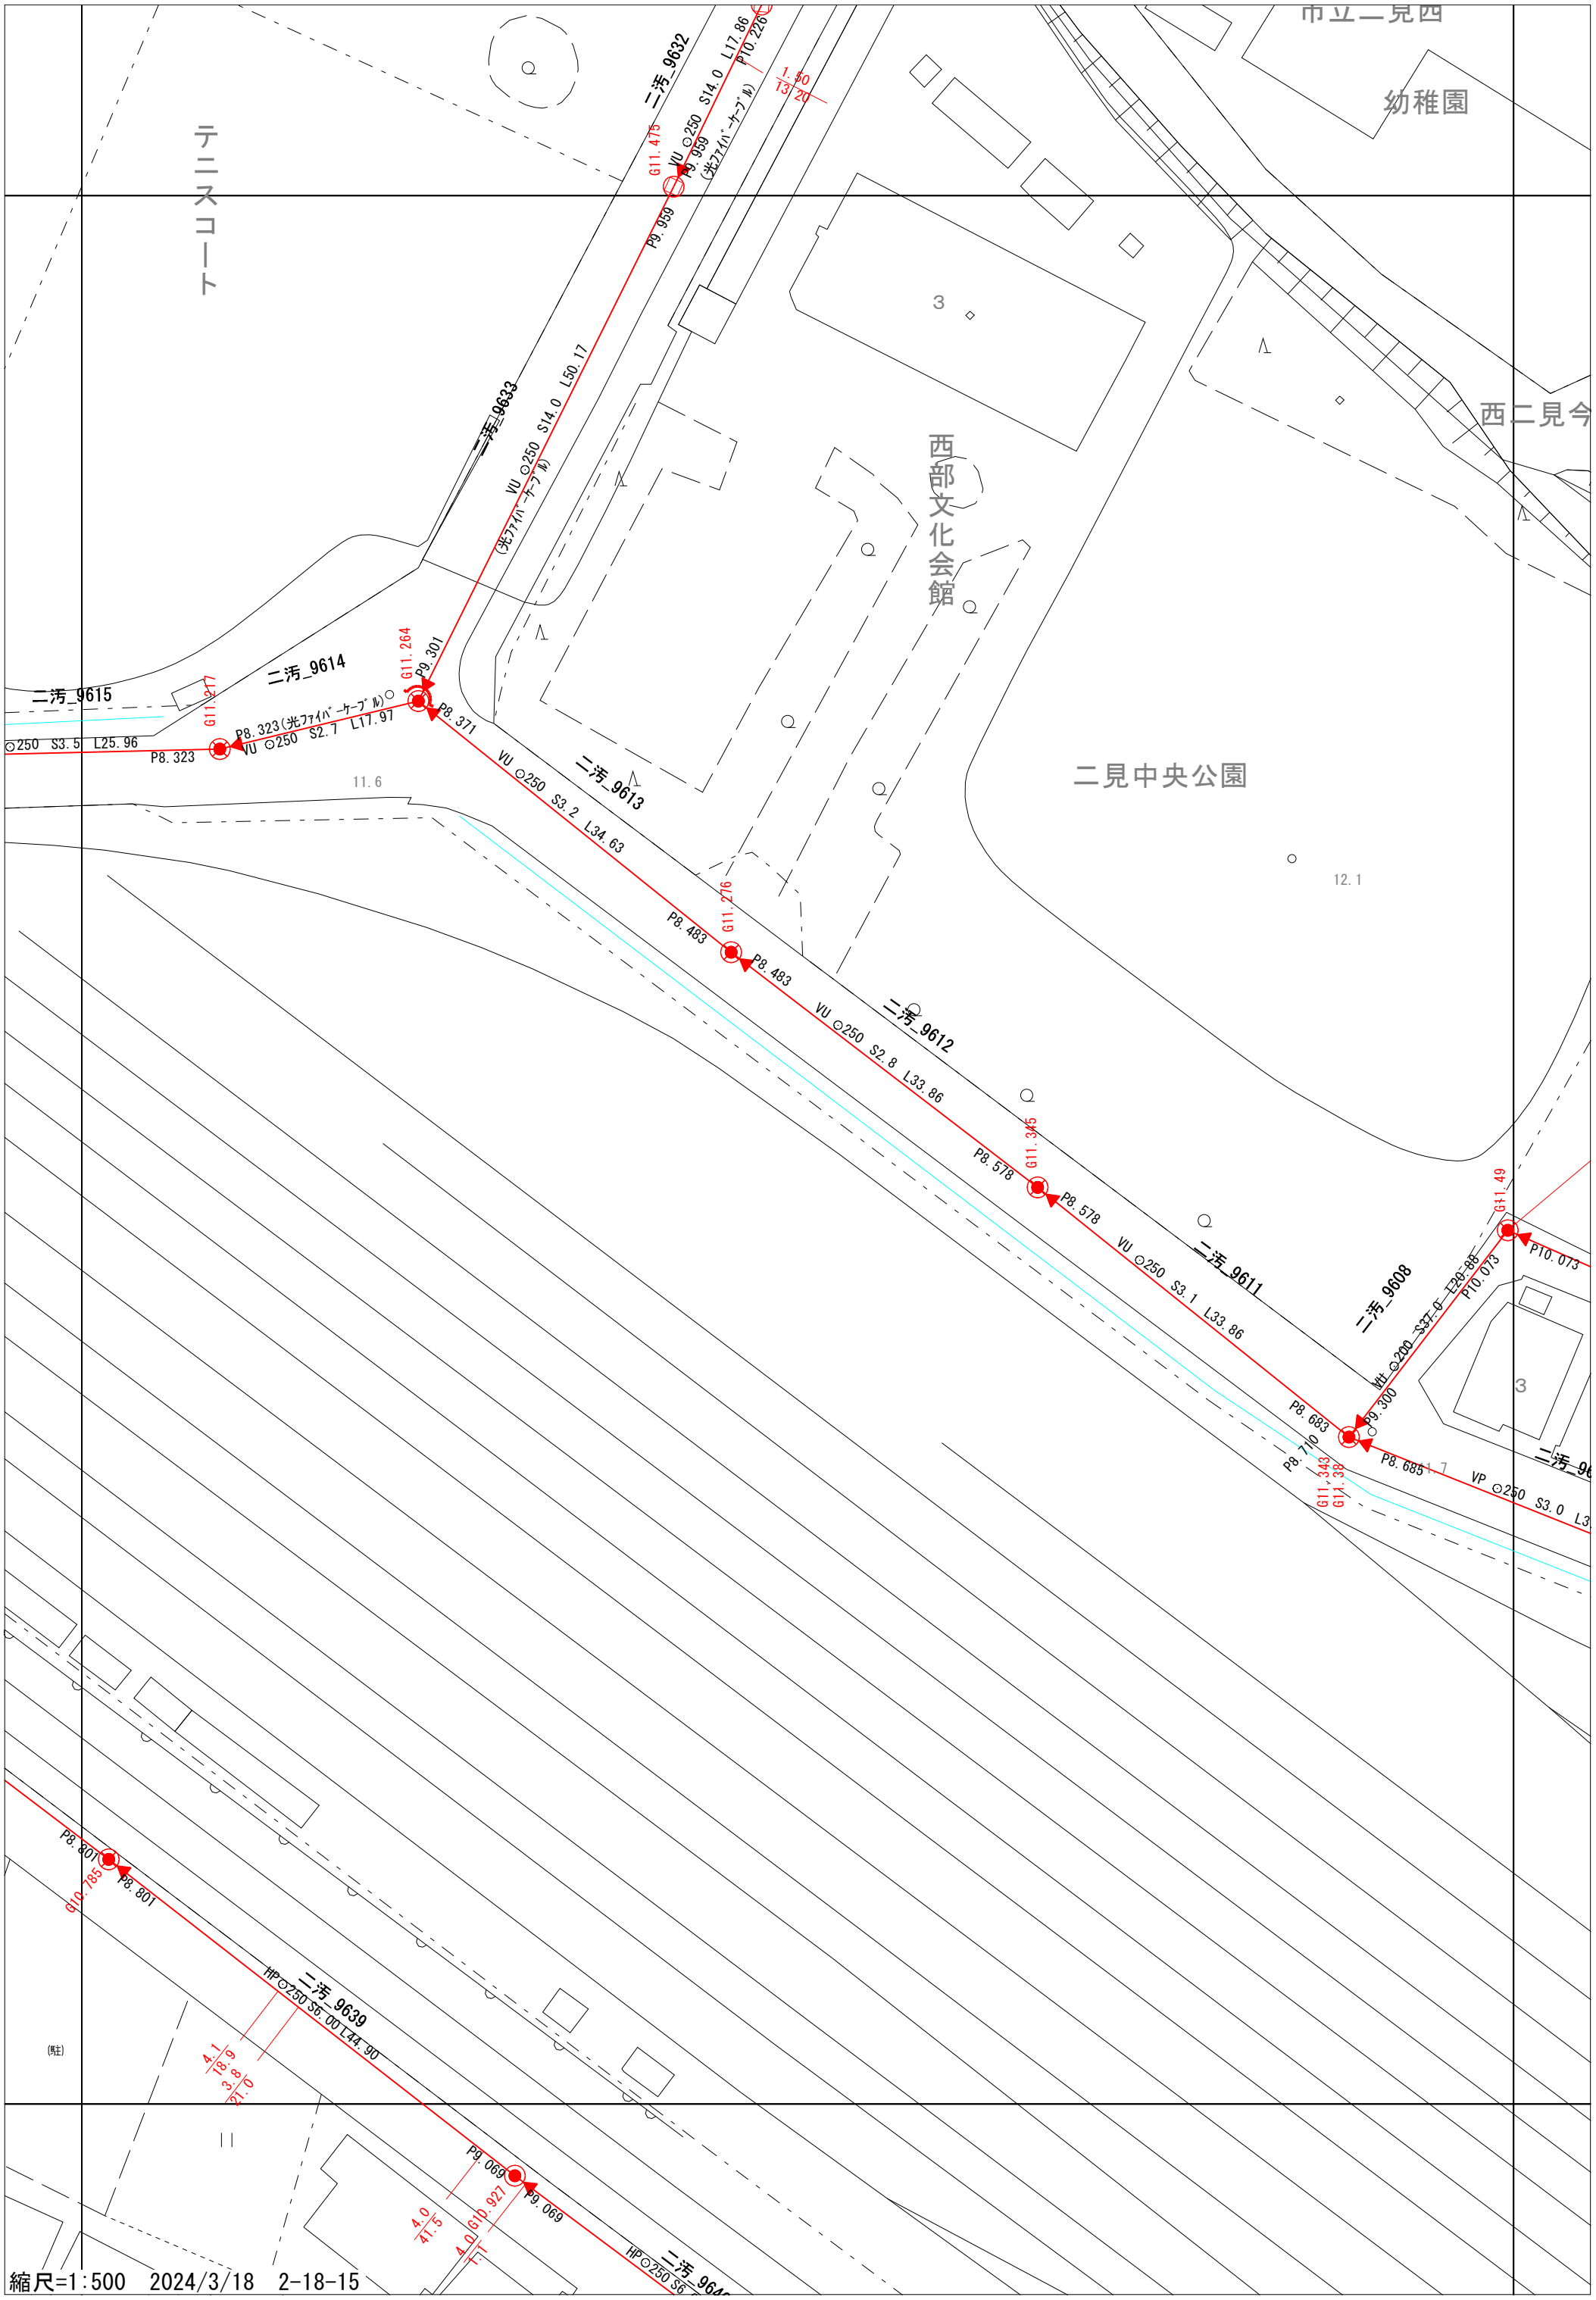

市立二見西
幼稚園
テニスコート
西部文化会館
西二見今
二見中央公園
二汚_9632
二汚_9633
二汚_9614
二汚_9615
二汚_9613
二汚_9612
二汚_9611
二汚_9608
二汚_9639
G11.475
G11.264
G11.217
G11.276
G11.345
G11.49
G11.343
G11.38
G10.785
G10.927
P9.959
P9.301
P8.371
P8.323
P8.483
P8.578
P8.683
P8.685
P9.300
P10.073
P8.801
P9.069
VU ⊙250 S14.0 L17.86
VU ⊙250 S14.0 L50.17
VU ⊙250 S2.7 L17.97
VU ⊙250 S3.2 L34.63
VU ⊙250 S2.8 L33.86
VU ⊙250 S3.1 L33.86
VU ⊙200 S37.0 L20.88
VP ⊙250 S3.0
HP ⊙250 S6.00 L44.90
⊙250 S3.5 L25.96
(光ファイバーケーブル)
1.50
13.20
11.6
12.1
3
(駐)
縮尺=1:500 2024/3/18 2-18-15