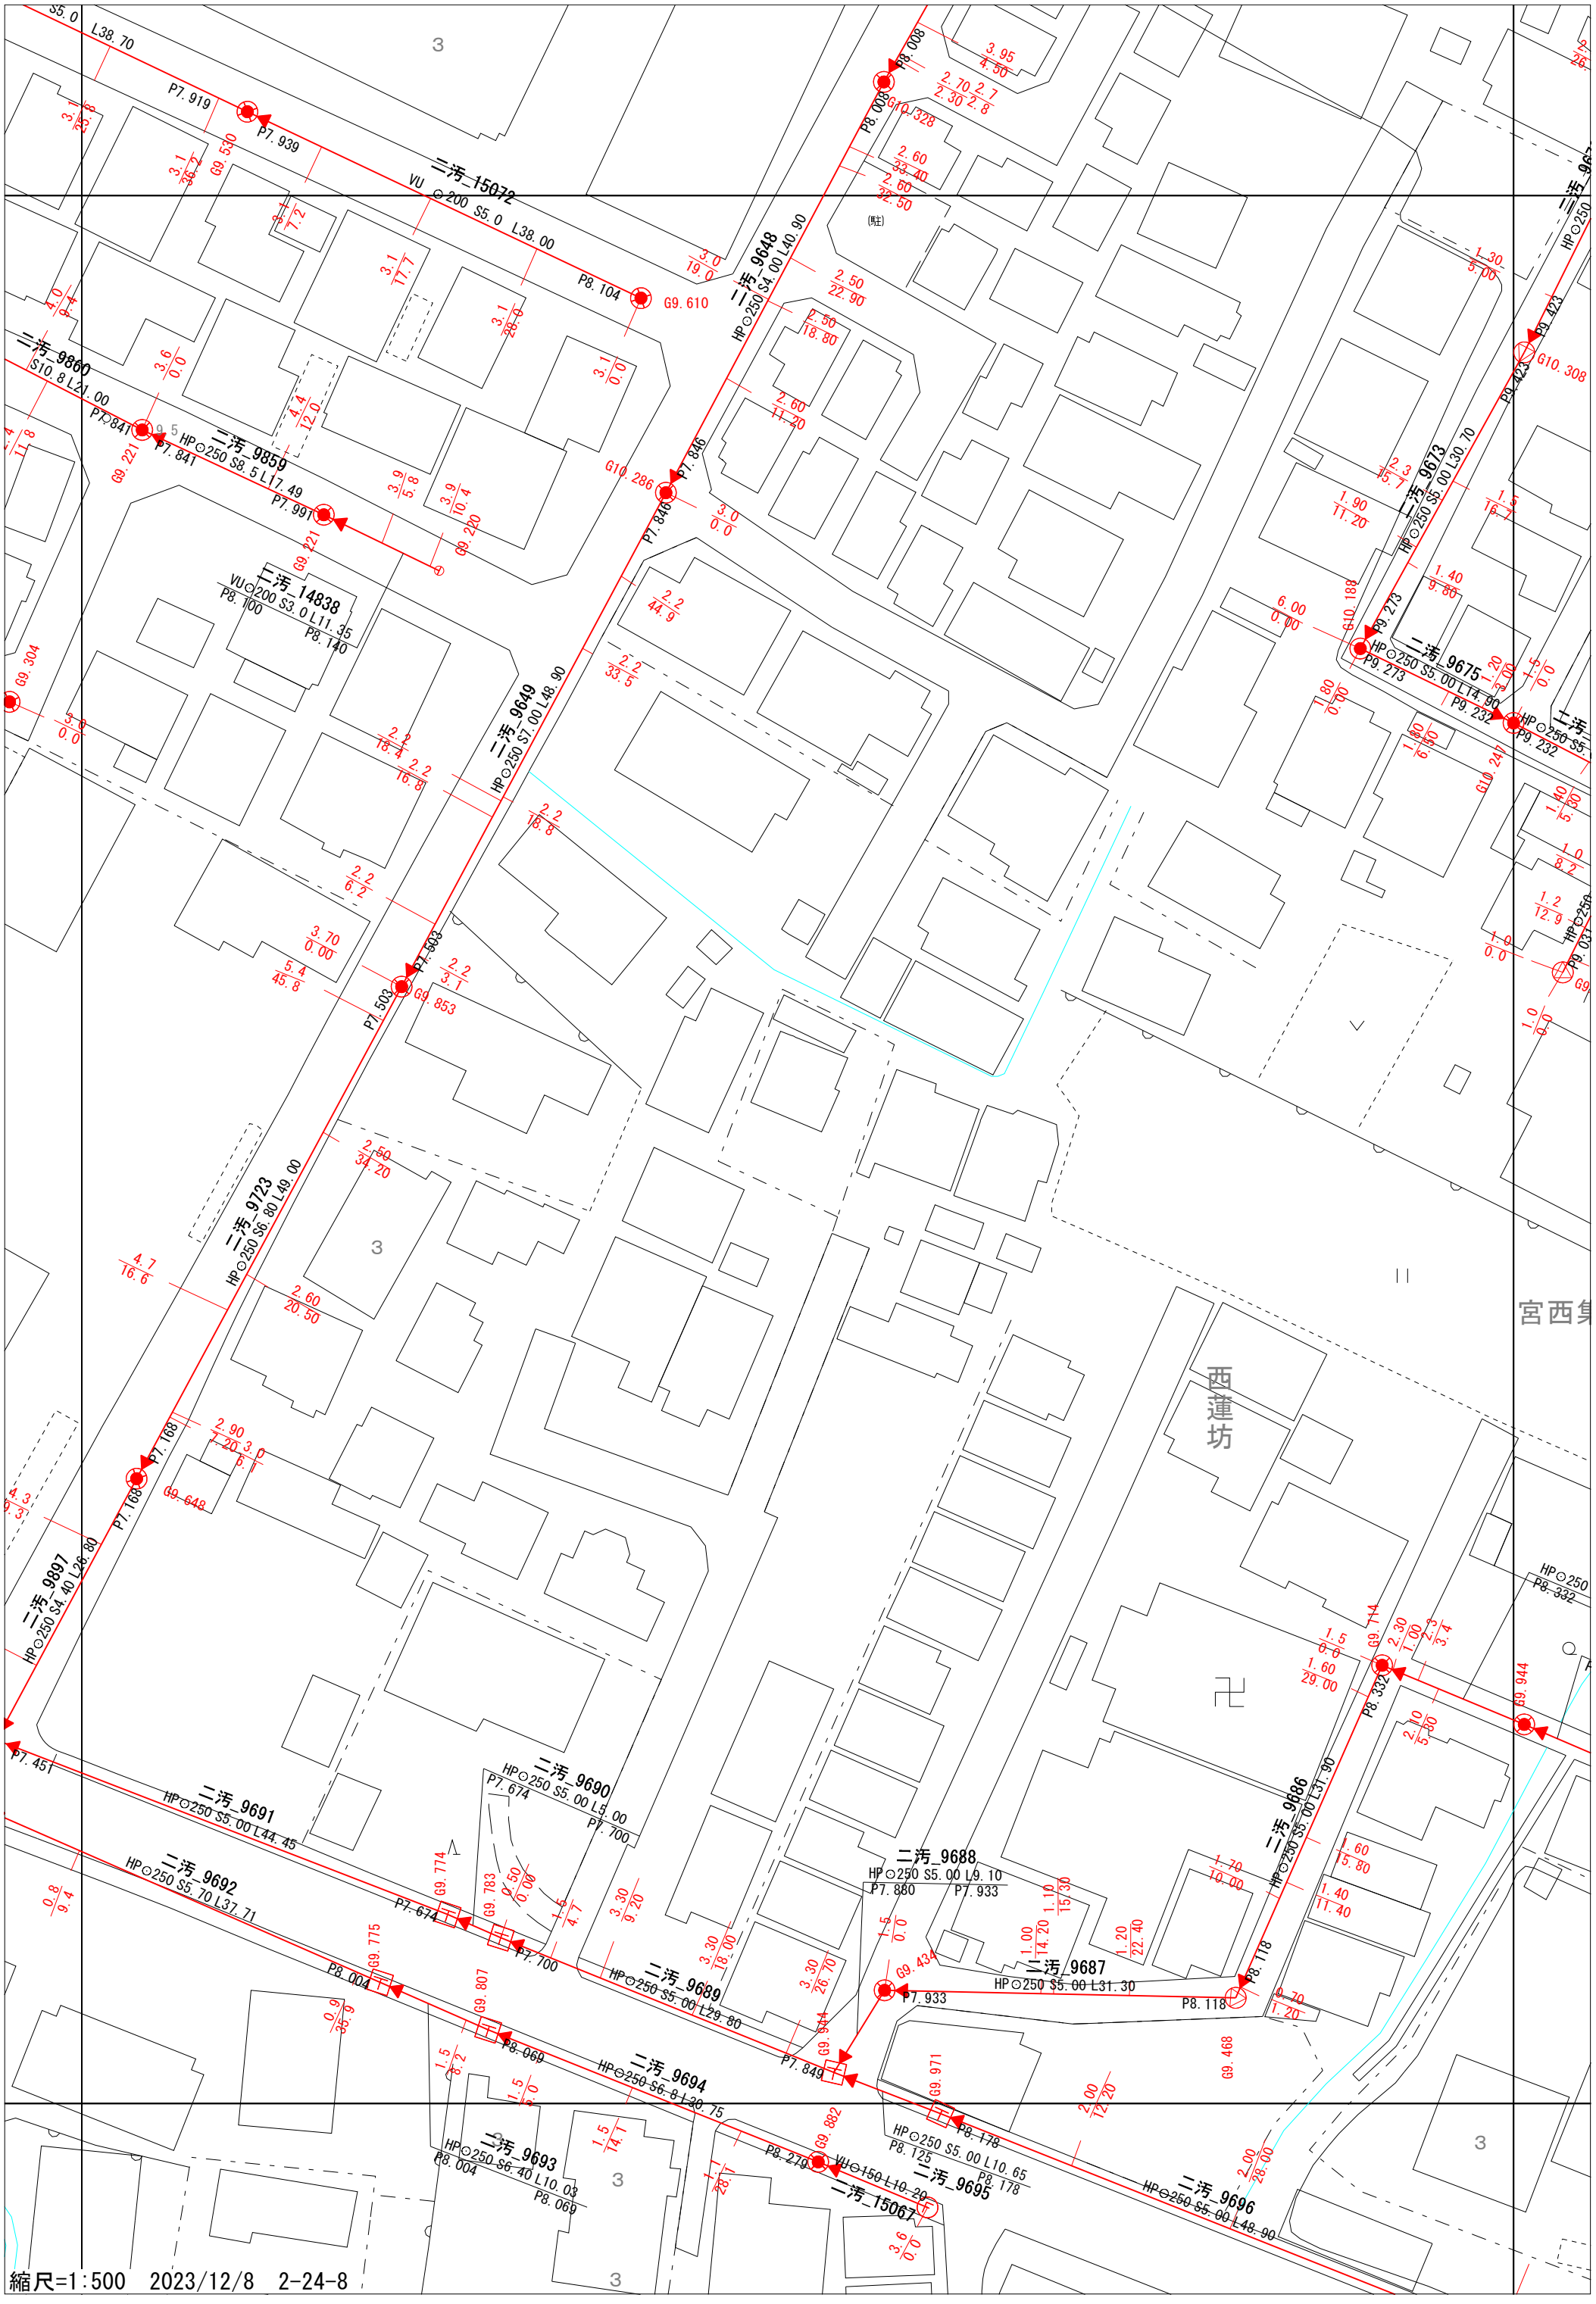
二汚_15072
VU ⊙200 S5.0 L38.00
P7.919
P7.939
P8.104
G9.610
G9.530
二汚_9860
S10.8 L21.00
P7.841
P7.991
二汚_9859
HP⊙250 S8.5 L17.49
G9.221
G9.220
二汚_14838
VU⊙200 S3.0 L11.35
P8.100
P8.140
二汚_9649
HP⊙250 S7.00 L48.90
二汚_9648
HP⊙250 S4.00 L40.90
P7.846
G10.286
P8.008
G10.328
二汚_9673
HP⊙250 S5.00 L30.70
P9.273
G10.188
二汚_9675
HP⊙250 S5.00 L74.90
P9.232
G10.247
P9.423
G10.308
G9.304
P7.503
G9.853
二汚_9723
HP⊙250 S6.80 L49.00
P7.168
G9.648
二汚_9897
HP⊙250 S4.40 L26.80
P7.451
二汚_9691
HP⊙250 S5.00 L44.45
二汚_9692
HP⊙250 S5.70 L37.71
二汚_9690
HP⊙250 S5.00 L5.00
P7.674
P7.700
G9.774
G9.783
G9.775
P8.004
二汚_9689
HP⊙250 S5.00 L29.80
G9.807
P8.069
二汚_9694
HP⊙250 S6.8 L30.75
二汚_9693
HP⊙250 S6.40 L10.03
P8.004
P8.069
二汚_9688
HP⊙250 S5.00 L9.10
P7.880
P7.933
G9.434
二汚_9687
HP⊙250 S5.00 L31.30
P8.118
二汚_9686
HP⊙250 S5.00 L31.90
P8.332
G9.114
G9.944
P8.178
P8.125
P8.279
VU⊙150 L10.20
二汚_15067
二汚_9695
HP⊙250 S5.00 L10.65
二汚_9696
HP⊙250 S5.00 L48.90
G9.971
G9.882
G9.468
P7.849
P7.933
宮西集
西蓮坊
縮尺=1:500　2023/12/8　2-24-8