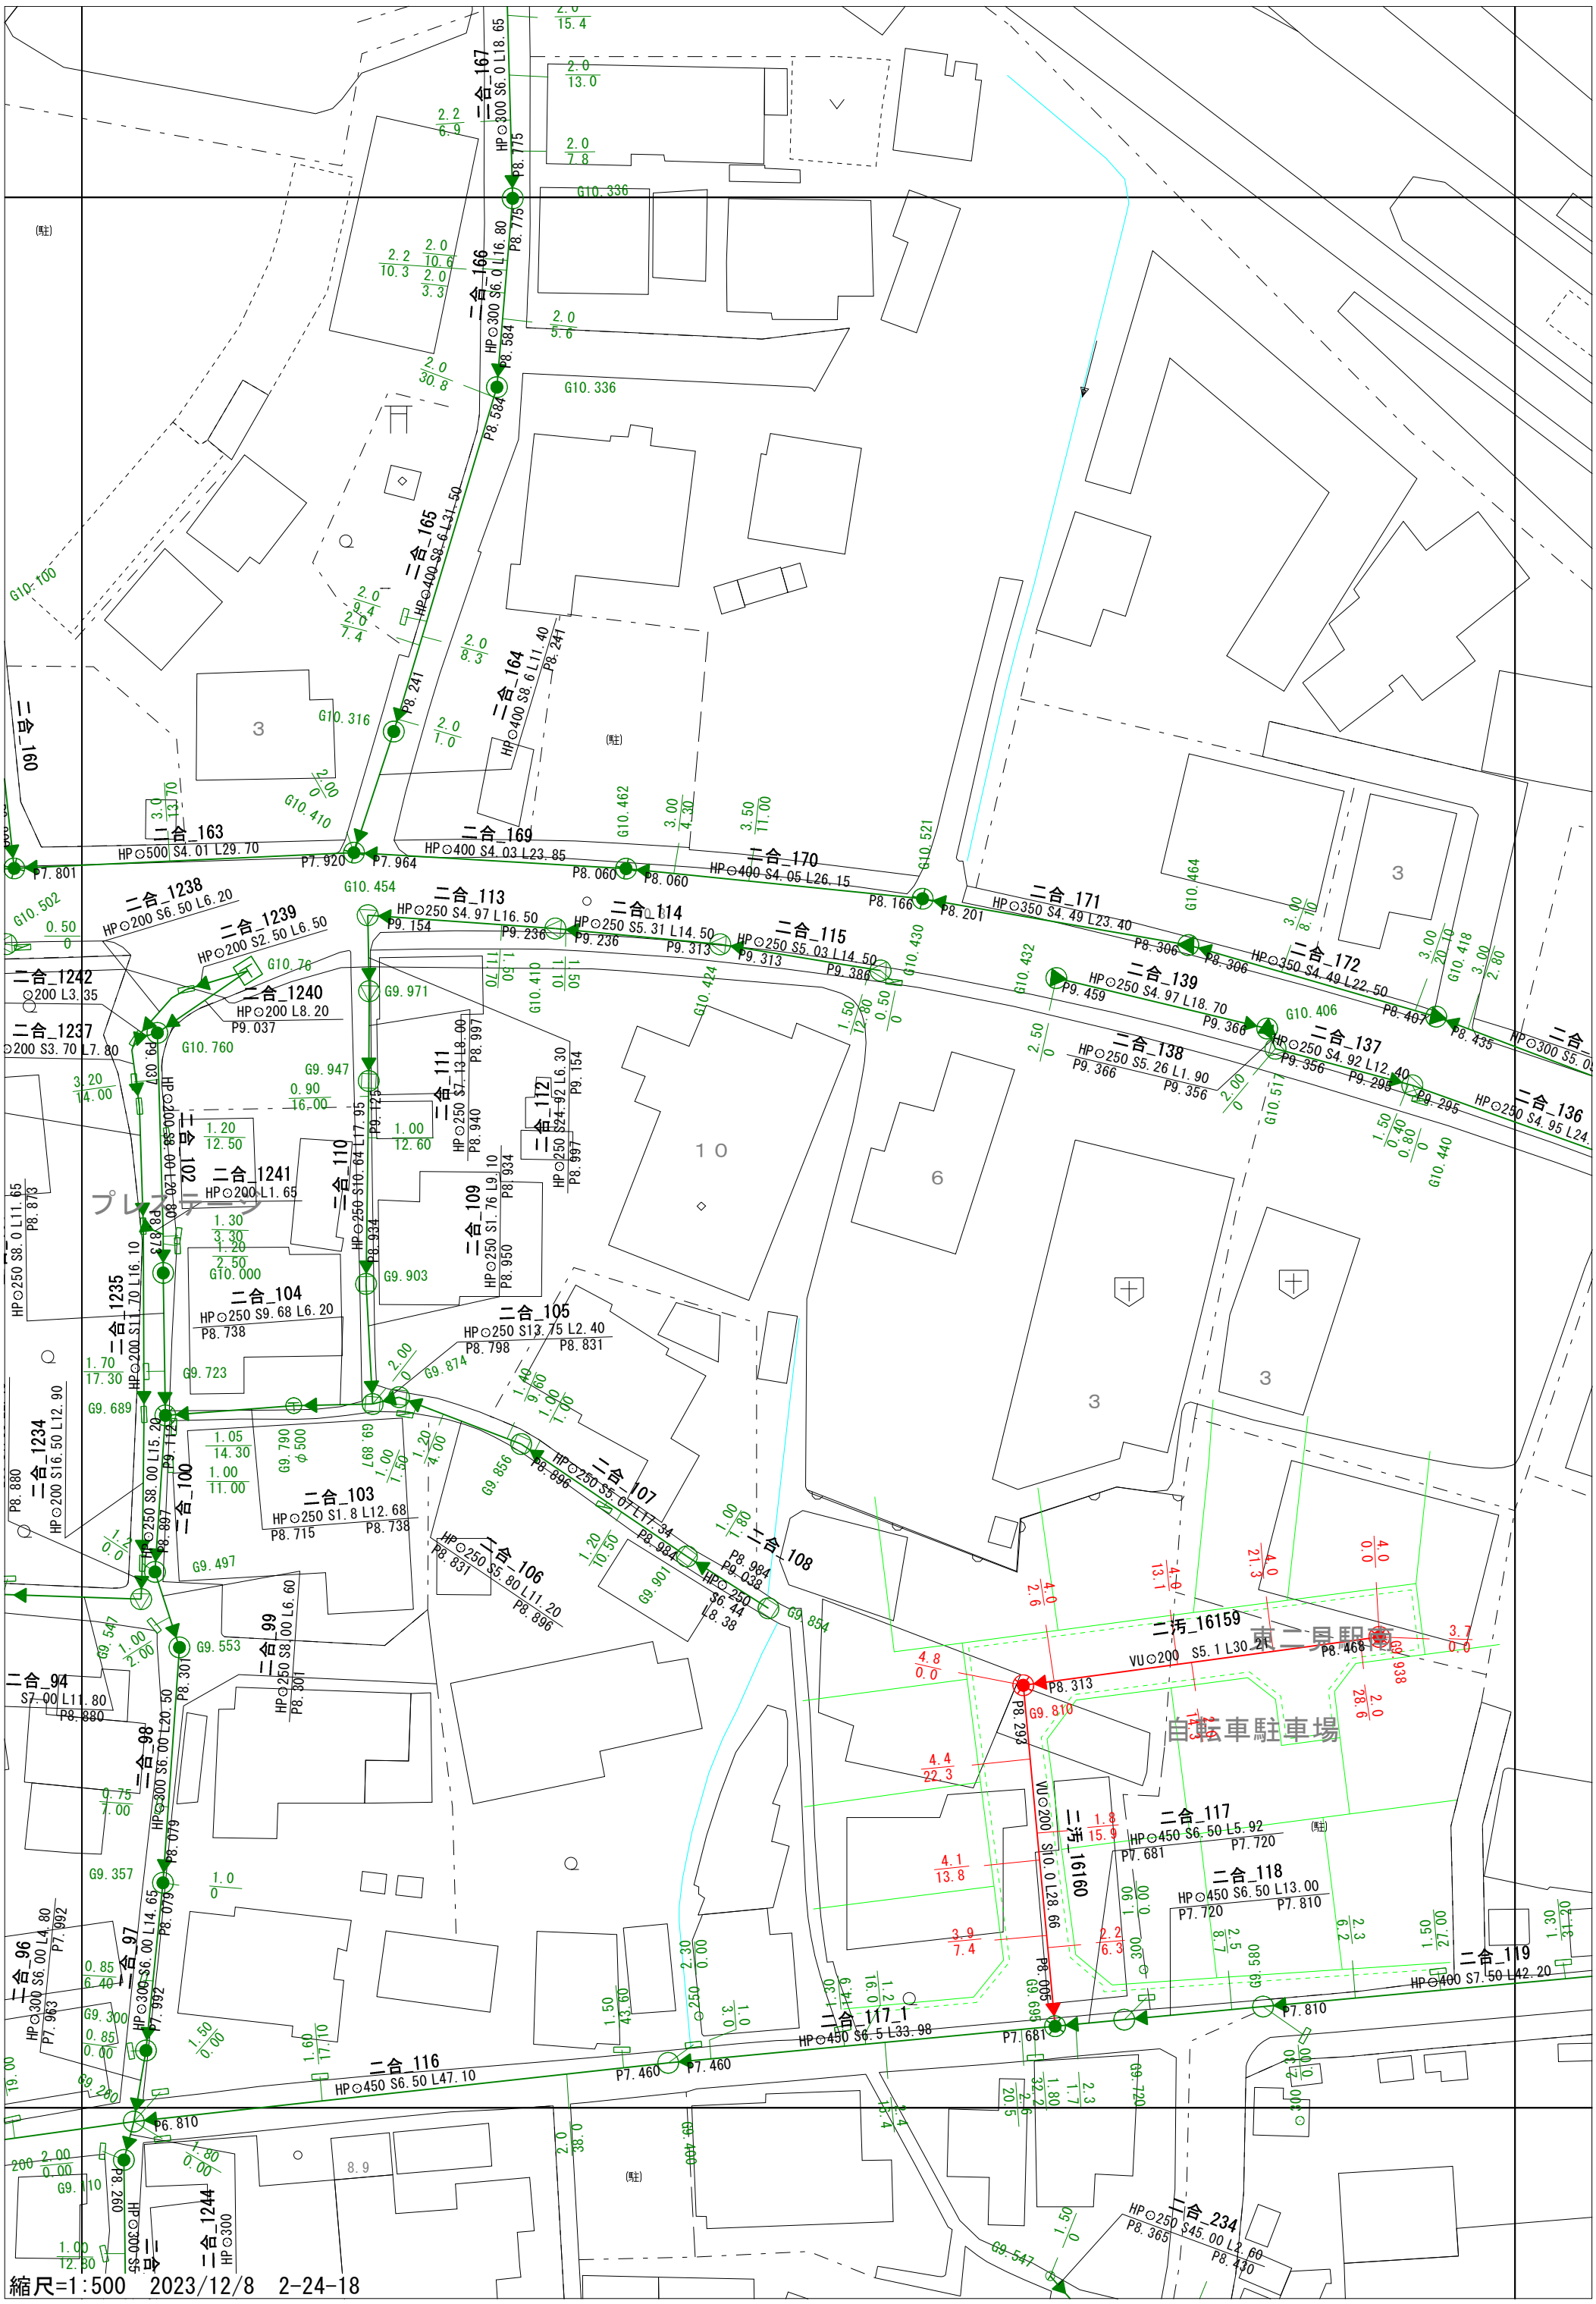
二合_167
二合_166
二合_165
二合_164
二合_163
二合_169
二合_170
二合_171
二合_172
二合_139
二合_137
二合_136
二合_138
二合_113
二合_114
二合_115
二合_1238
二合_1239
二合_1240
二合_1242
二合_1237
二合_111
二合_112
二合_110
二合_109
二合_1241
二合_102
二合_104
二合_105
二合_1235
二合_1234
二合_100
二合_103
二合_107
二合_108
二合_106
二合_99
二合_94
二合_98
二合_96
二合_97
二合_116
二合_117_1
二合_117
二合_118
二合_119
二合_234
二合_1244
二汚_16159
二汚_16160
プレストーン
東二見駅南
自転車駐車場
縮尺=1:500　2023/12/8　2-24-18