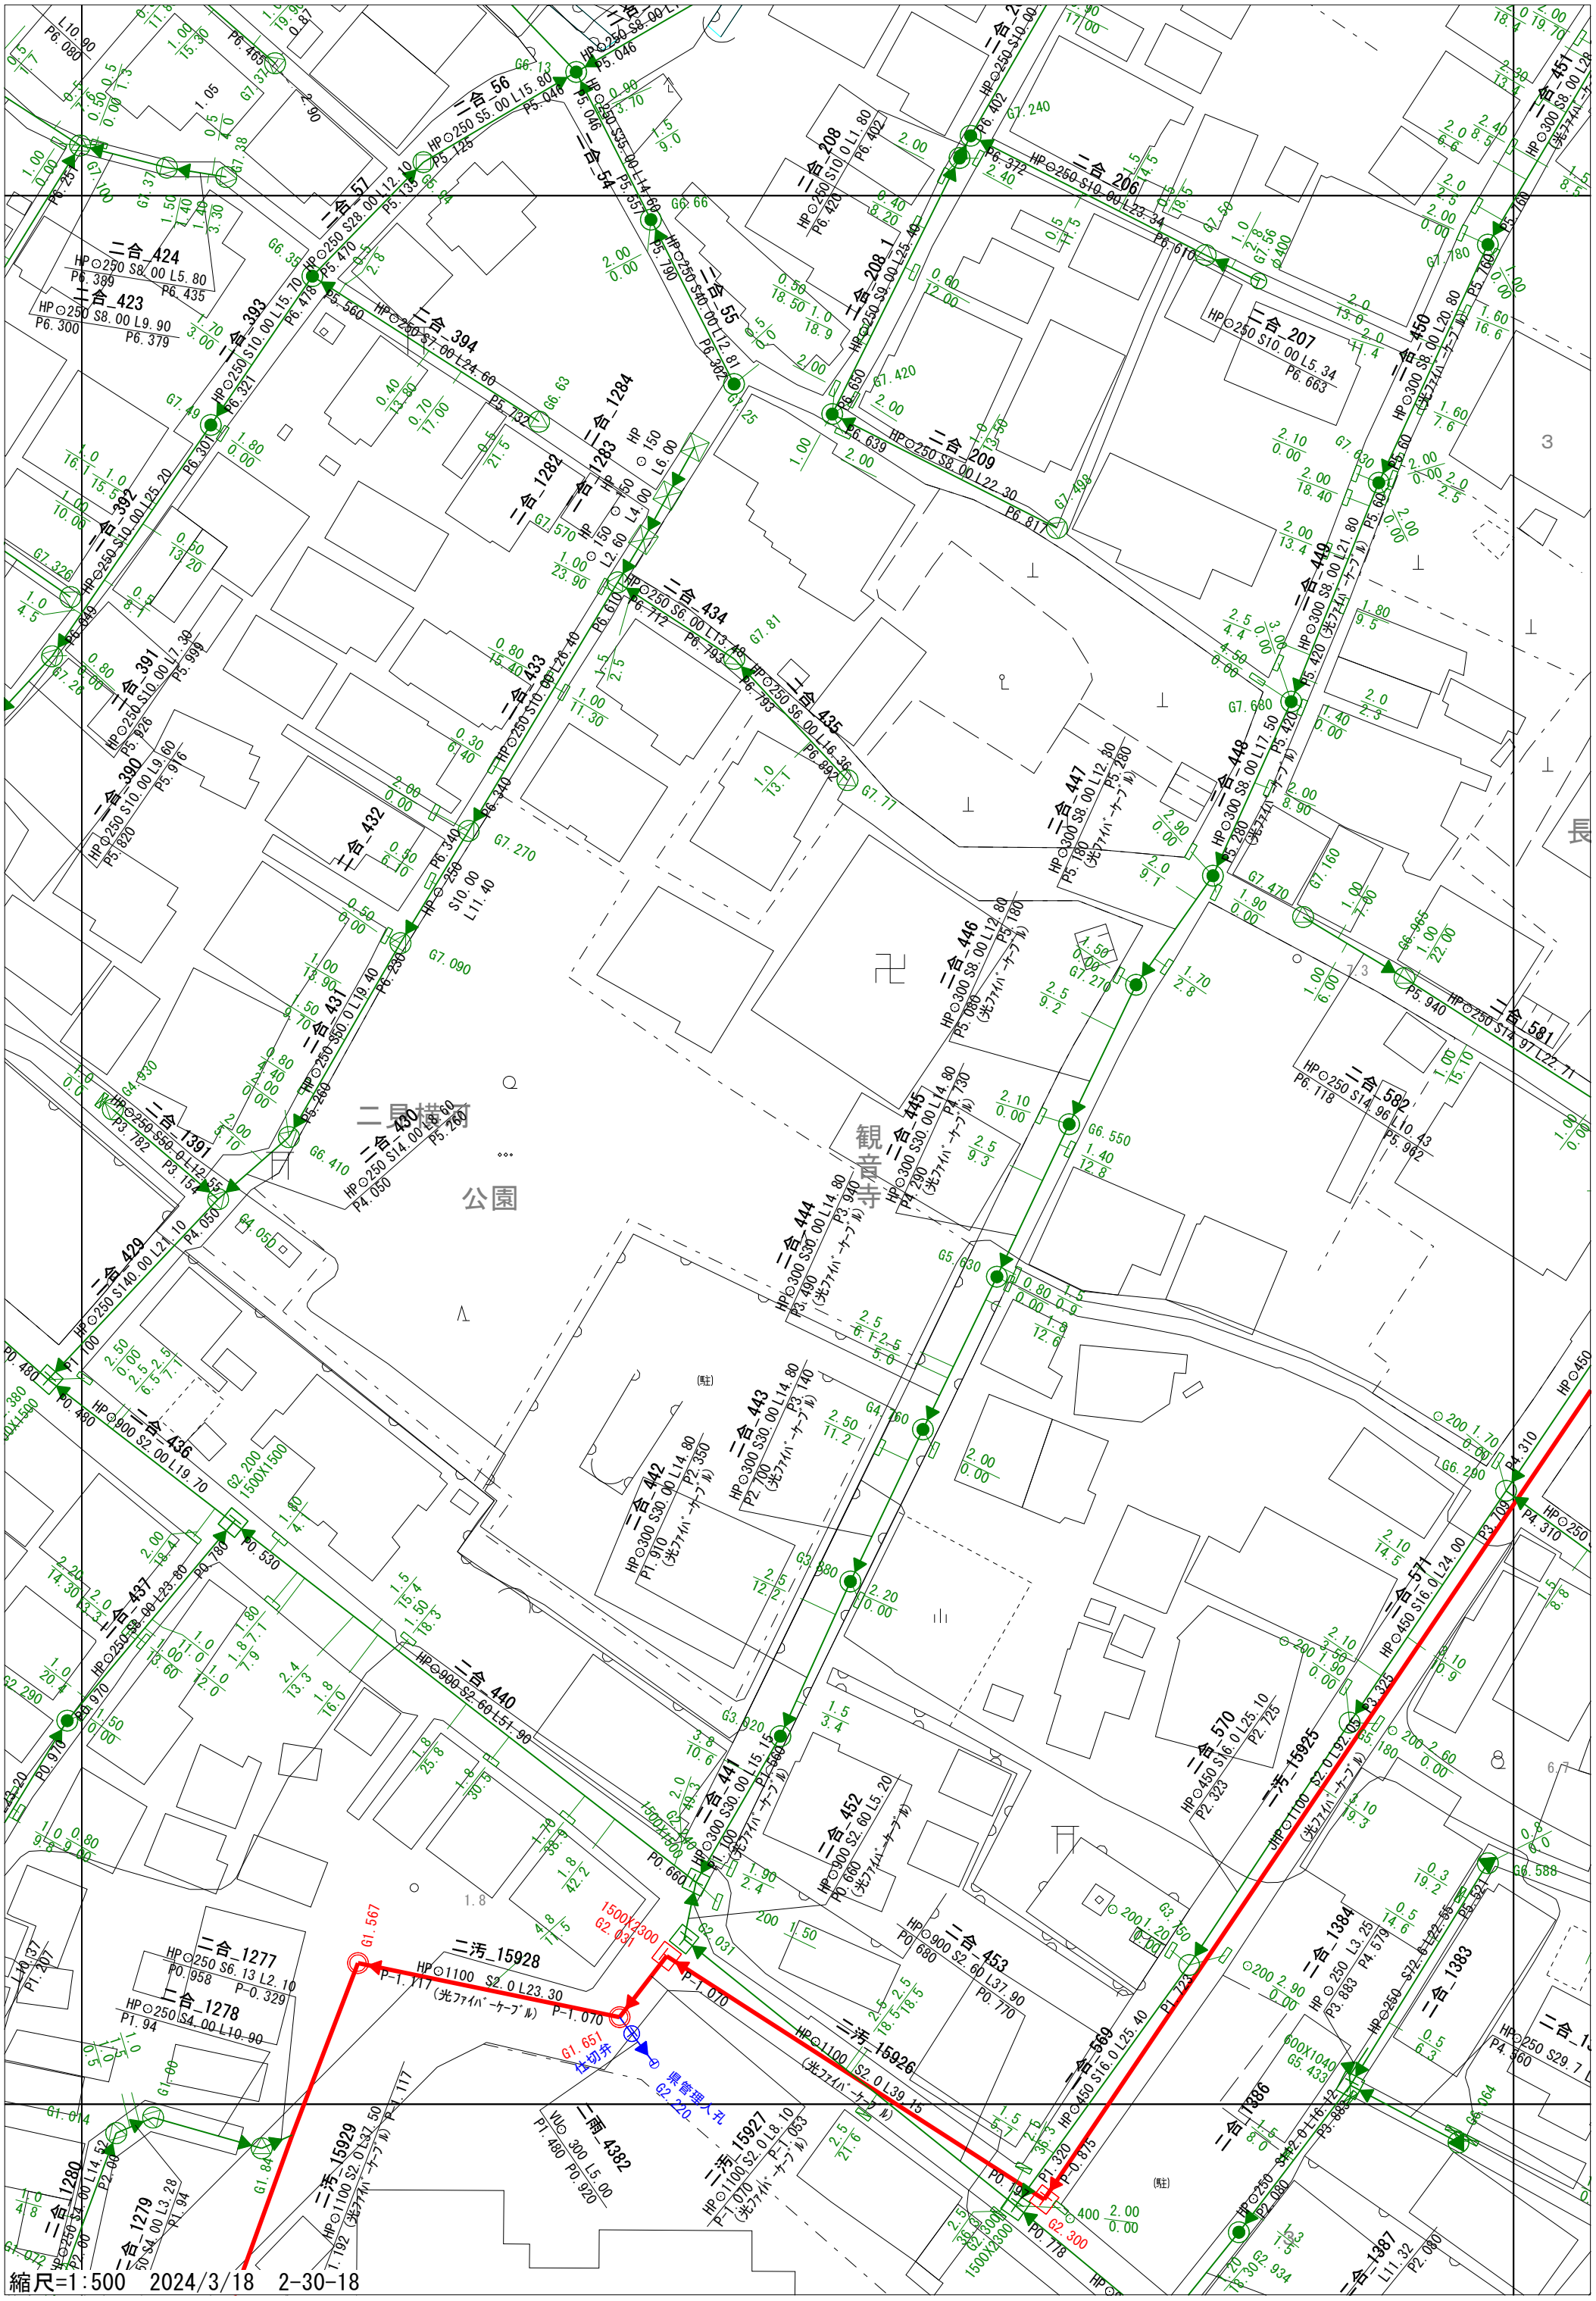
二合_56
HP○250 S5.00 L15.80
二合_54
HP○250 S35.00 L14.60
二合_57
HP○250 S28.00 L12.10
二合_424
HP○250 S8.00 L5.80
二合_423
HP○250 S8.00 L9.90
二合_393
HP○250 S10.00 L15.70
二合_394
HP○250 S7.00 L24.60
二合_55
HP○250 S40.00 L12.81
二合_208
HP○250 S10.0 L1.80
二合_208_1
HP○250 S9.00 L25.40
二合_206
HP○250 S10.00 L23.34
二合_207
HP○250 S10.00 L5.34
二合_450
HP○300 S8.00 L20.80
二合_451
HP○300 S8.00 L28
二合_1284
二合_1283
二合_1282
二合_209
HP○250 S8.00 L22.30
二合_392
HP○250 S10.00 L25.20
二合_391
HP○250 S10.00 L7.30
二合_390
HP○250 S10.00 L9.60
二合_434
HP○250 S6.00 L13.48
二合_435
HP○250 S6.00 L16.36
二合_433
HP○250 S10.00 L26.40
二合_432
二合_431
HP○250 S50.0 L19.40
二合_430
HP○250 S14.00 L8.60
二合_1391
HP○250 S50.0 L12.55
二合_429
HP○250 S140.00 L21.10
二合_436
HP○900 S2.00 L19.70
二合_437
HP○250 S8.00 L23.80
二合_440
HP○900 S2.60 L51.96
二合_441
HP○300 S30.00 L15.15
二合_442
HP○300 S30.00 L14.80
二合_443
HP○300 S30.00 L14.80
二合_444
HP○300 S30.00 L14.80
二合_445
HP○300 S30.00 L14.80
二合_446
HP○300 S8.00 L12.80
二合_447
HP○300 S8.00 L12.80
二合_448
HP○300 S8.00 L17.50
二合_449
HP○300 S8.00 L21.80
二合_452
HP○900 S2.60 L5.20
二合_453
HP○900 S2.60 L37.90
二合_569
HP○450 S16.0 L25.40
二合_570
HP○450 S16.0 L25.10
二合_571
HP○450 S16.0 L24.00
二合_582
HP○250 S14.96 L10.43
二合_581
HP○250 S14.97 L22.71
二合_1384
二合_1383
二合_1386
二合_1387
二合_1277
HP○250 S6.13 L2.10
二合_1278
HP○250 S4.00 L10.90
二合_1279
二合_1280
二汚_15928
HP○1100 S2.0 L23.30
二汚_15929
HP○1100 S2.0 L37.50
二汚_15926
HP○1100 S2.0 L39.15
二汚_15927
HP○1100 S2.0 L8.10
二雨_4382
VU○ 300 L5.00
二汚_15925
HP○1100 S2.0 L92.05
HP○450
HP○250
二見横町
公園
観音寺
仕切弁
県管理人孔
縮尺=1:500　2024/3/18　2-30-18