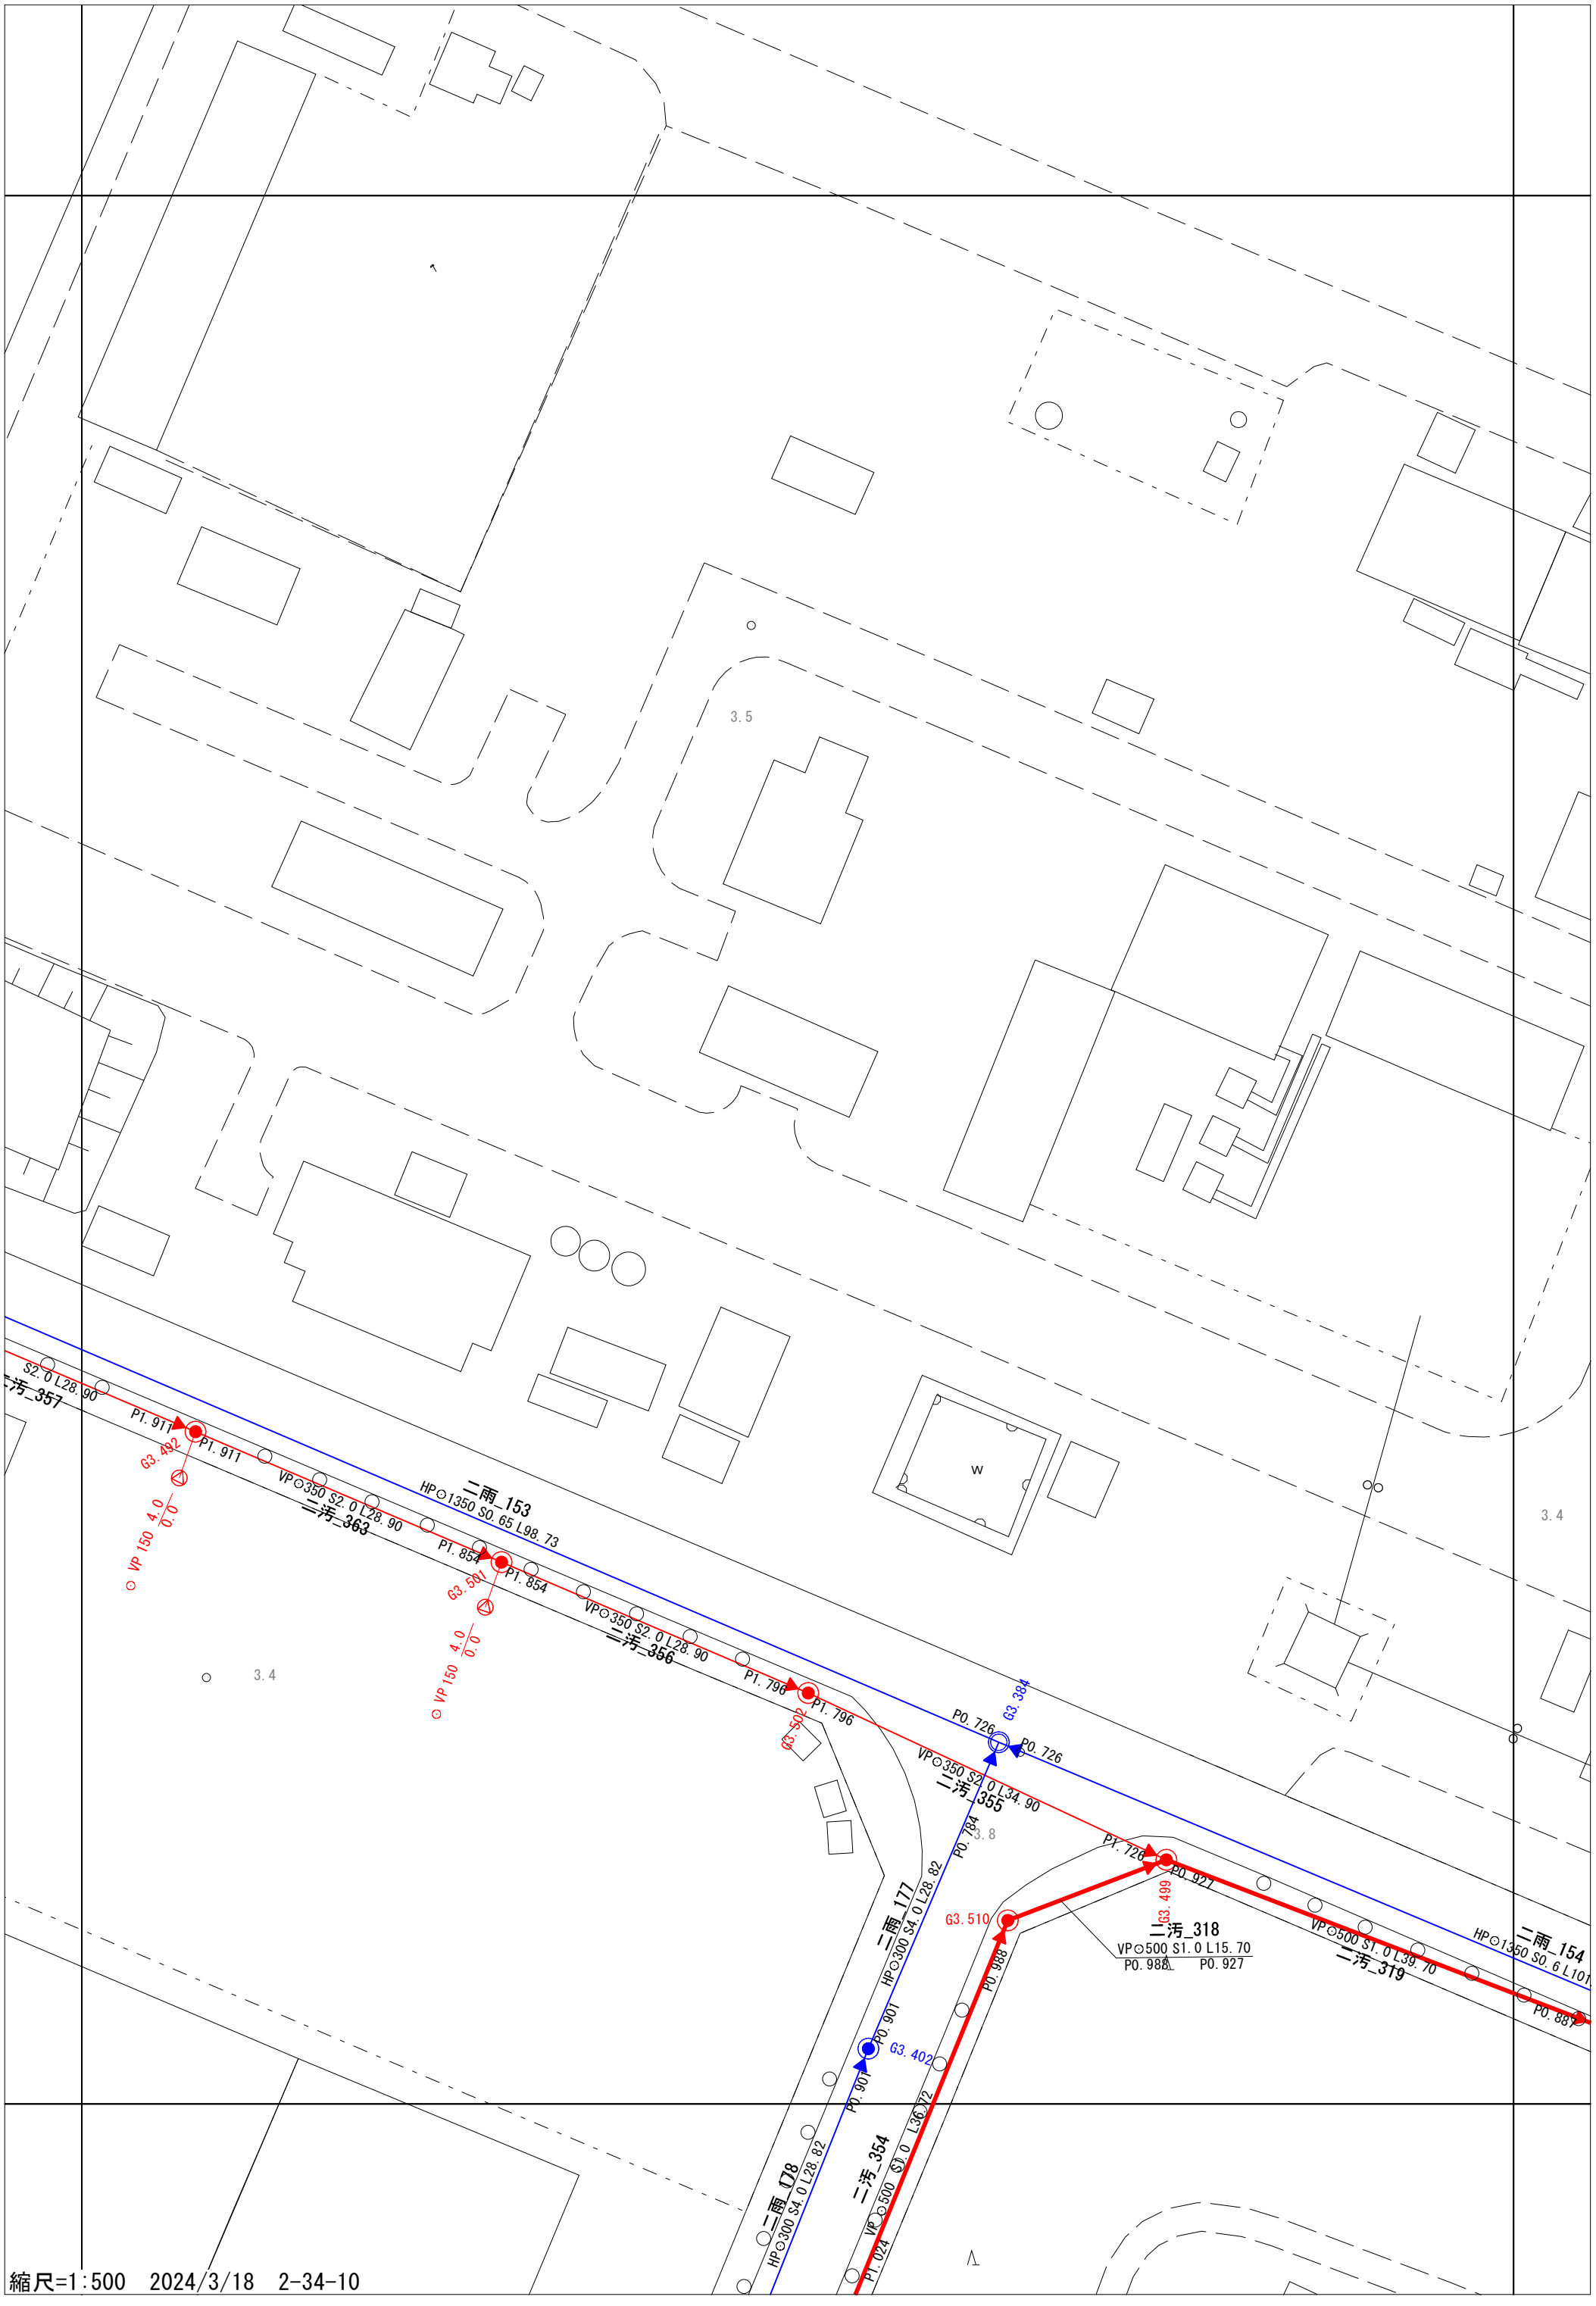
3.5
3.4
W
S2.0 L28.90
P1.911
P1.911
G3.492
VP 150 4.0 0.0
VP⊙350 S2.0 L28.90
二污_363
P1.854
P1.854
G3.501
VP⊙350 S2.0 L28.90
二污_356
P1.796
P1.796
G3.502
HP⊙1350 S0.65 L98.73
二雨_153
P0.726
P0.726
G3.384
VP⊙350 S2.0 L34.90
二污_355
3.8
P0.784
HP⊙300 S4.0 L28.82
二雨_177
P1.726
P0.927
G3.499
G3.510
二污_318
VP⊙500 S1.0 L15.70
P0.988
P0.927
VP⊙500 S1.0 L39.70
二污_319
HP⊙1350 S0.6 L101
二雨_154
P0.901
P0.901
G3.402
P0.988
HP⊙300 S4.0 L28.82
二雨_178
二污_354
VP⊙500 S1.0 L36.72
P1.024
縮尺=1:500　2024/3/18　2-34-10