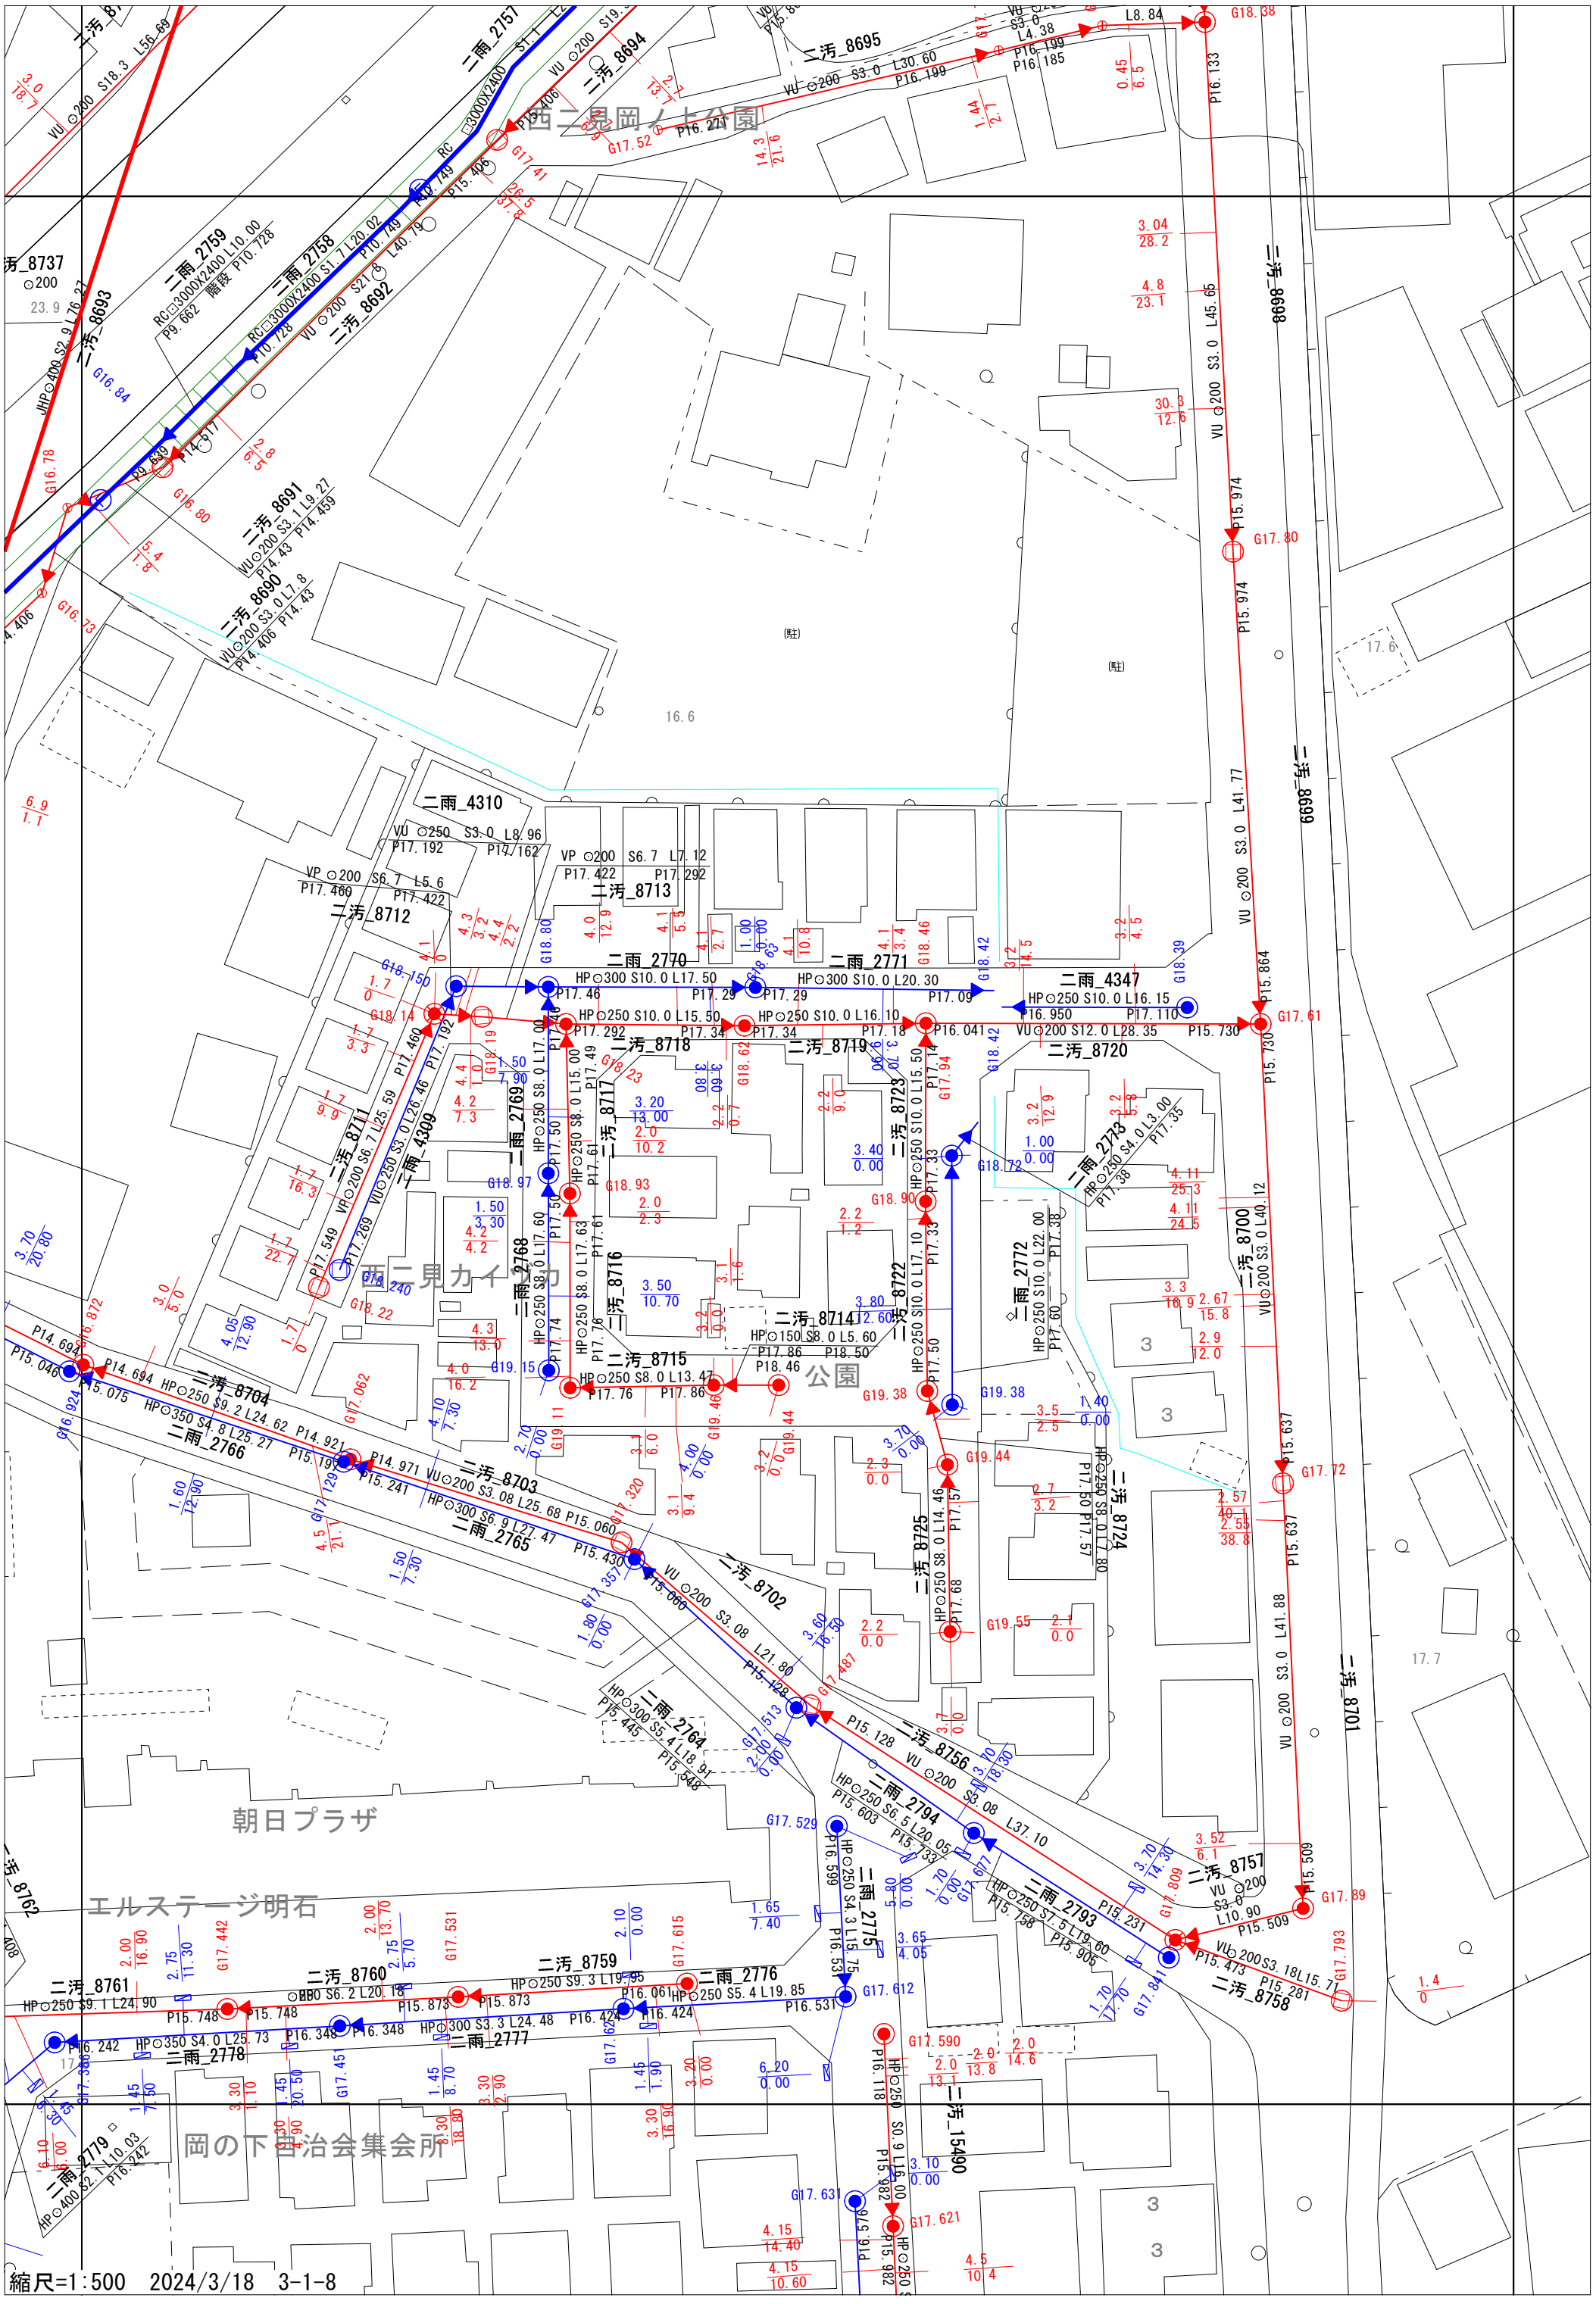
西二見岡ノ上公園
西二見カイノ力
公園
朝日プラザ
エルステージ明石
岡の下自治会集会所
縮尺=1:500　2024/3/18　3-1-8