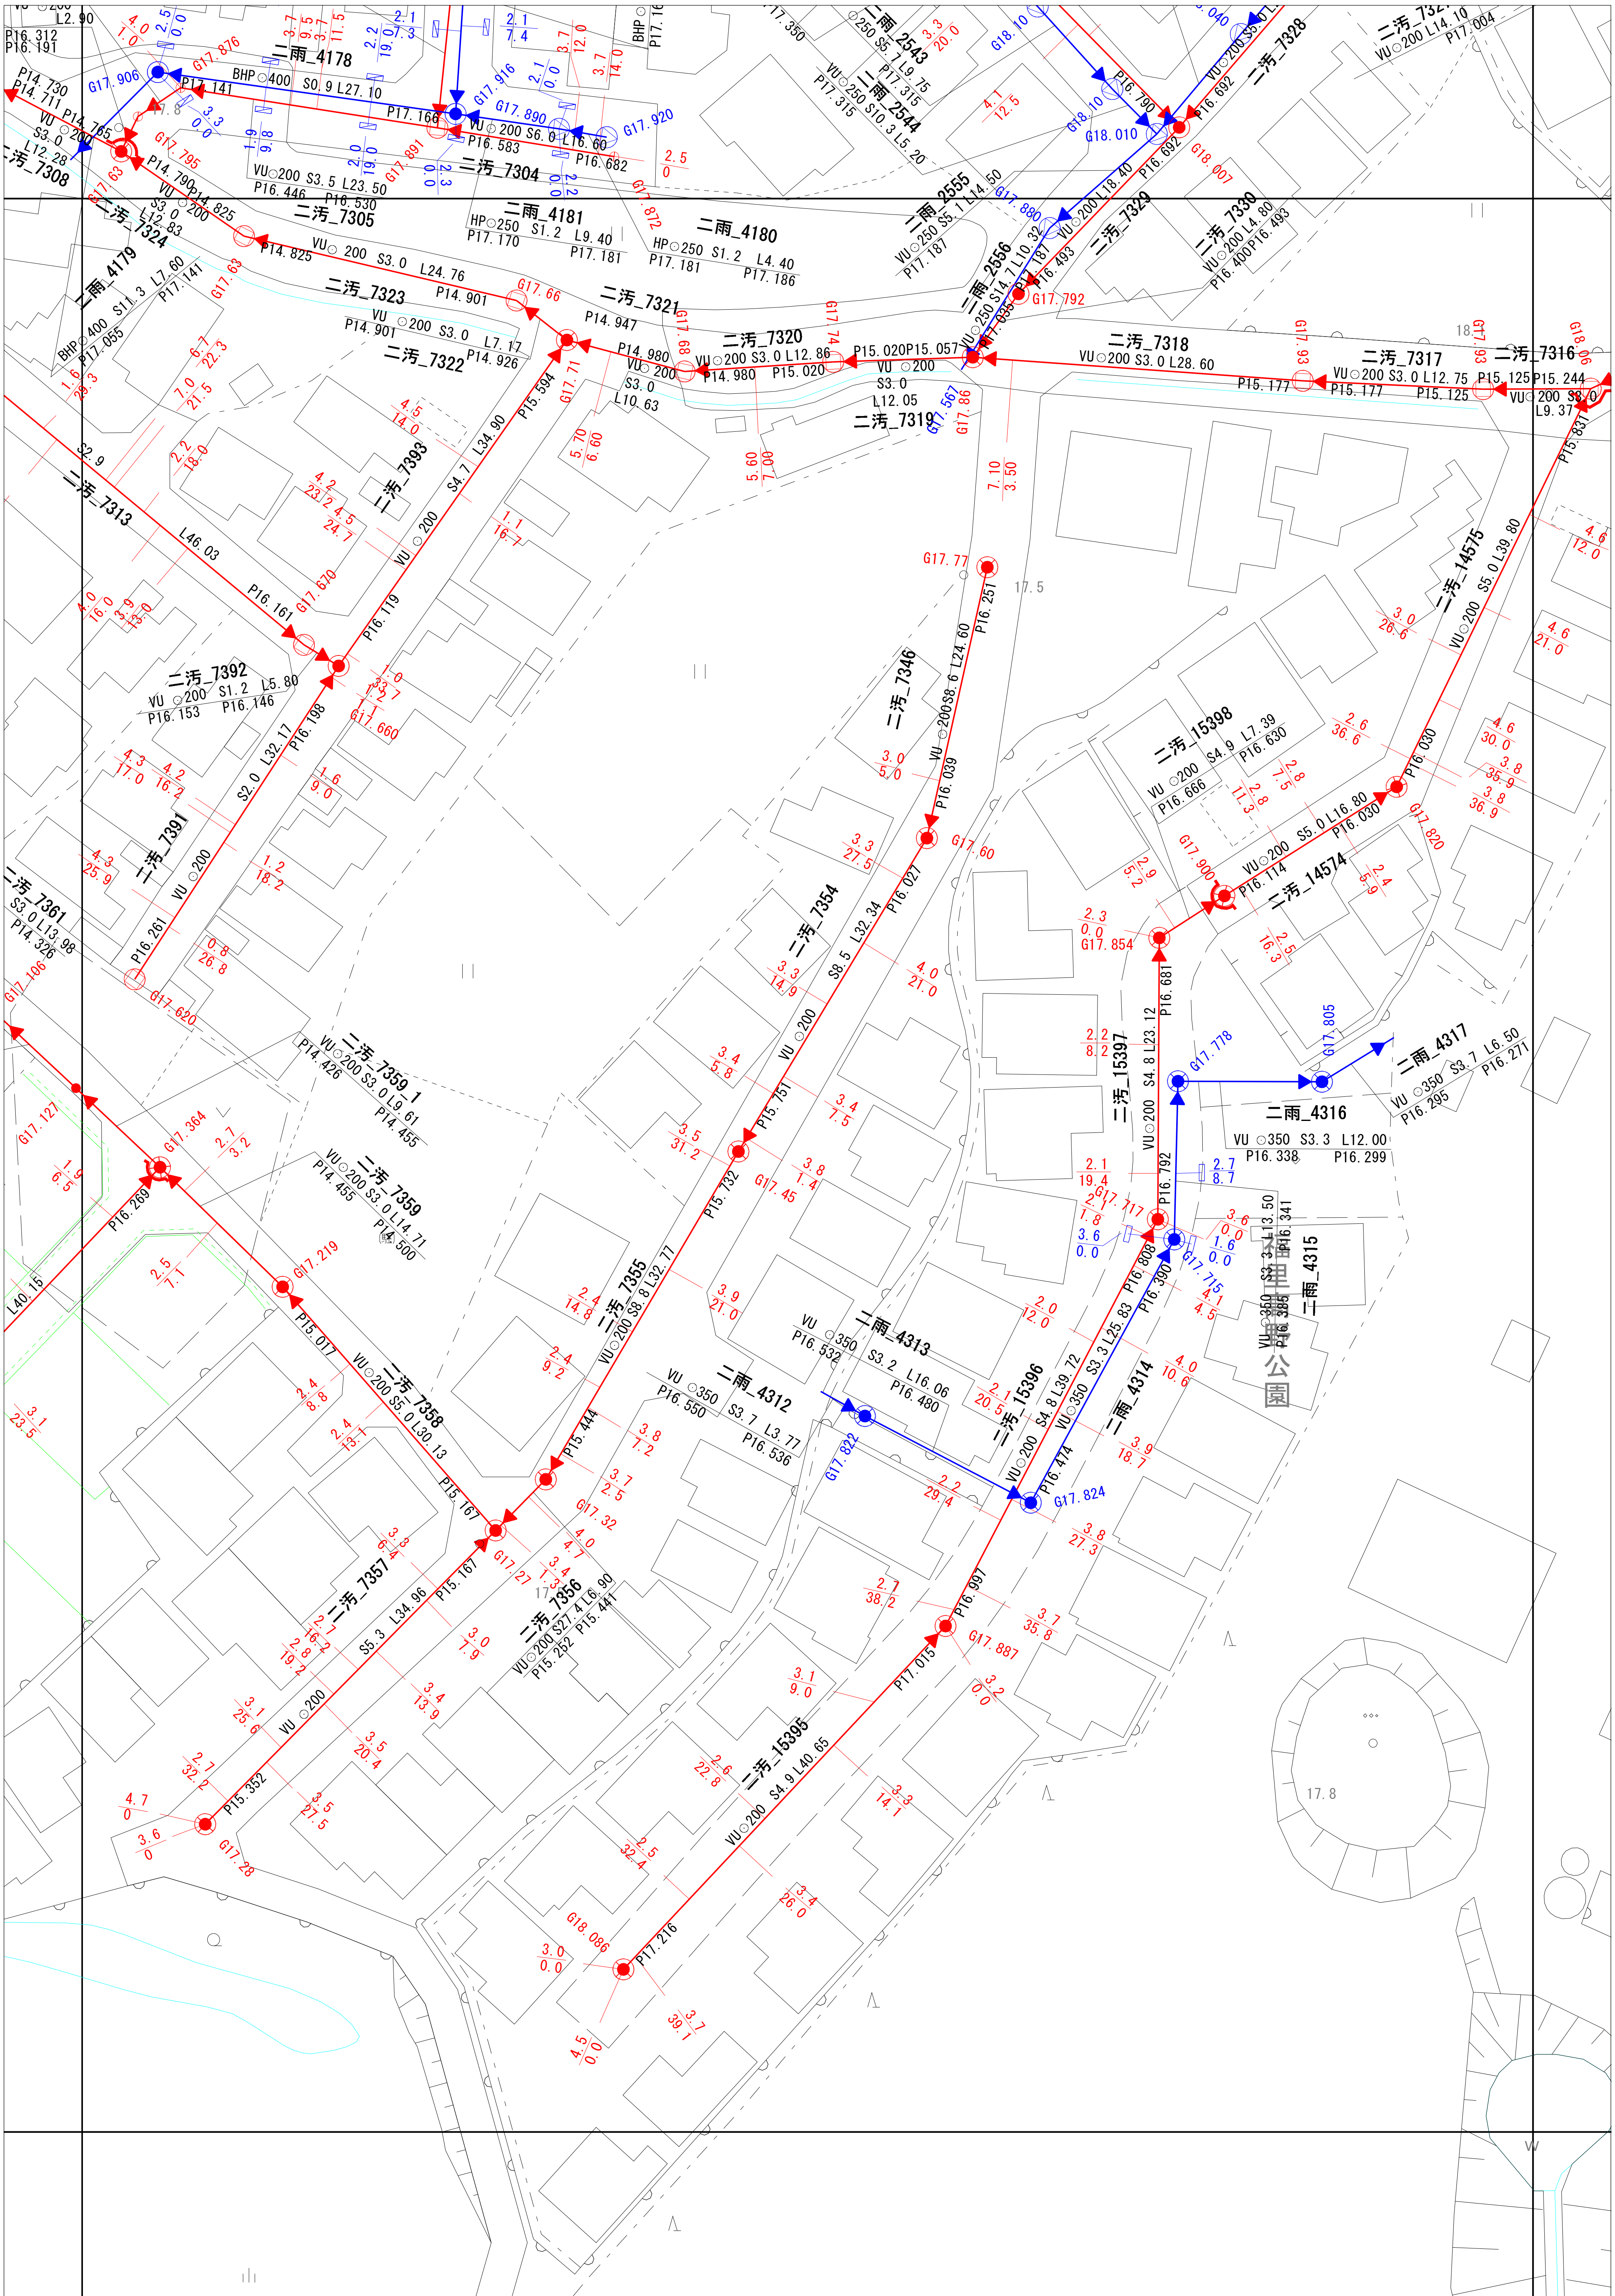

縮尺=1:500　2023/12/8　3-8-7