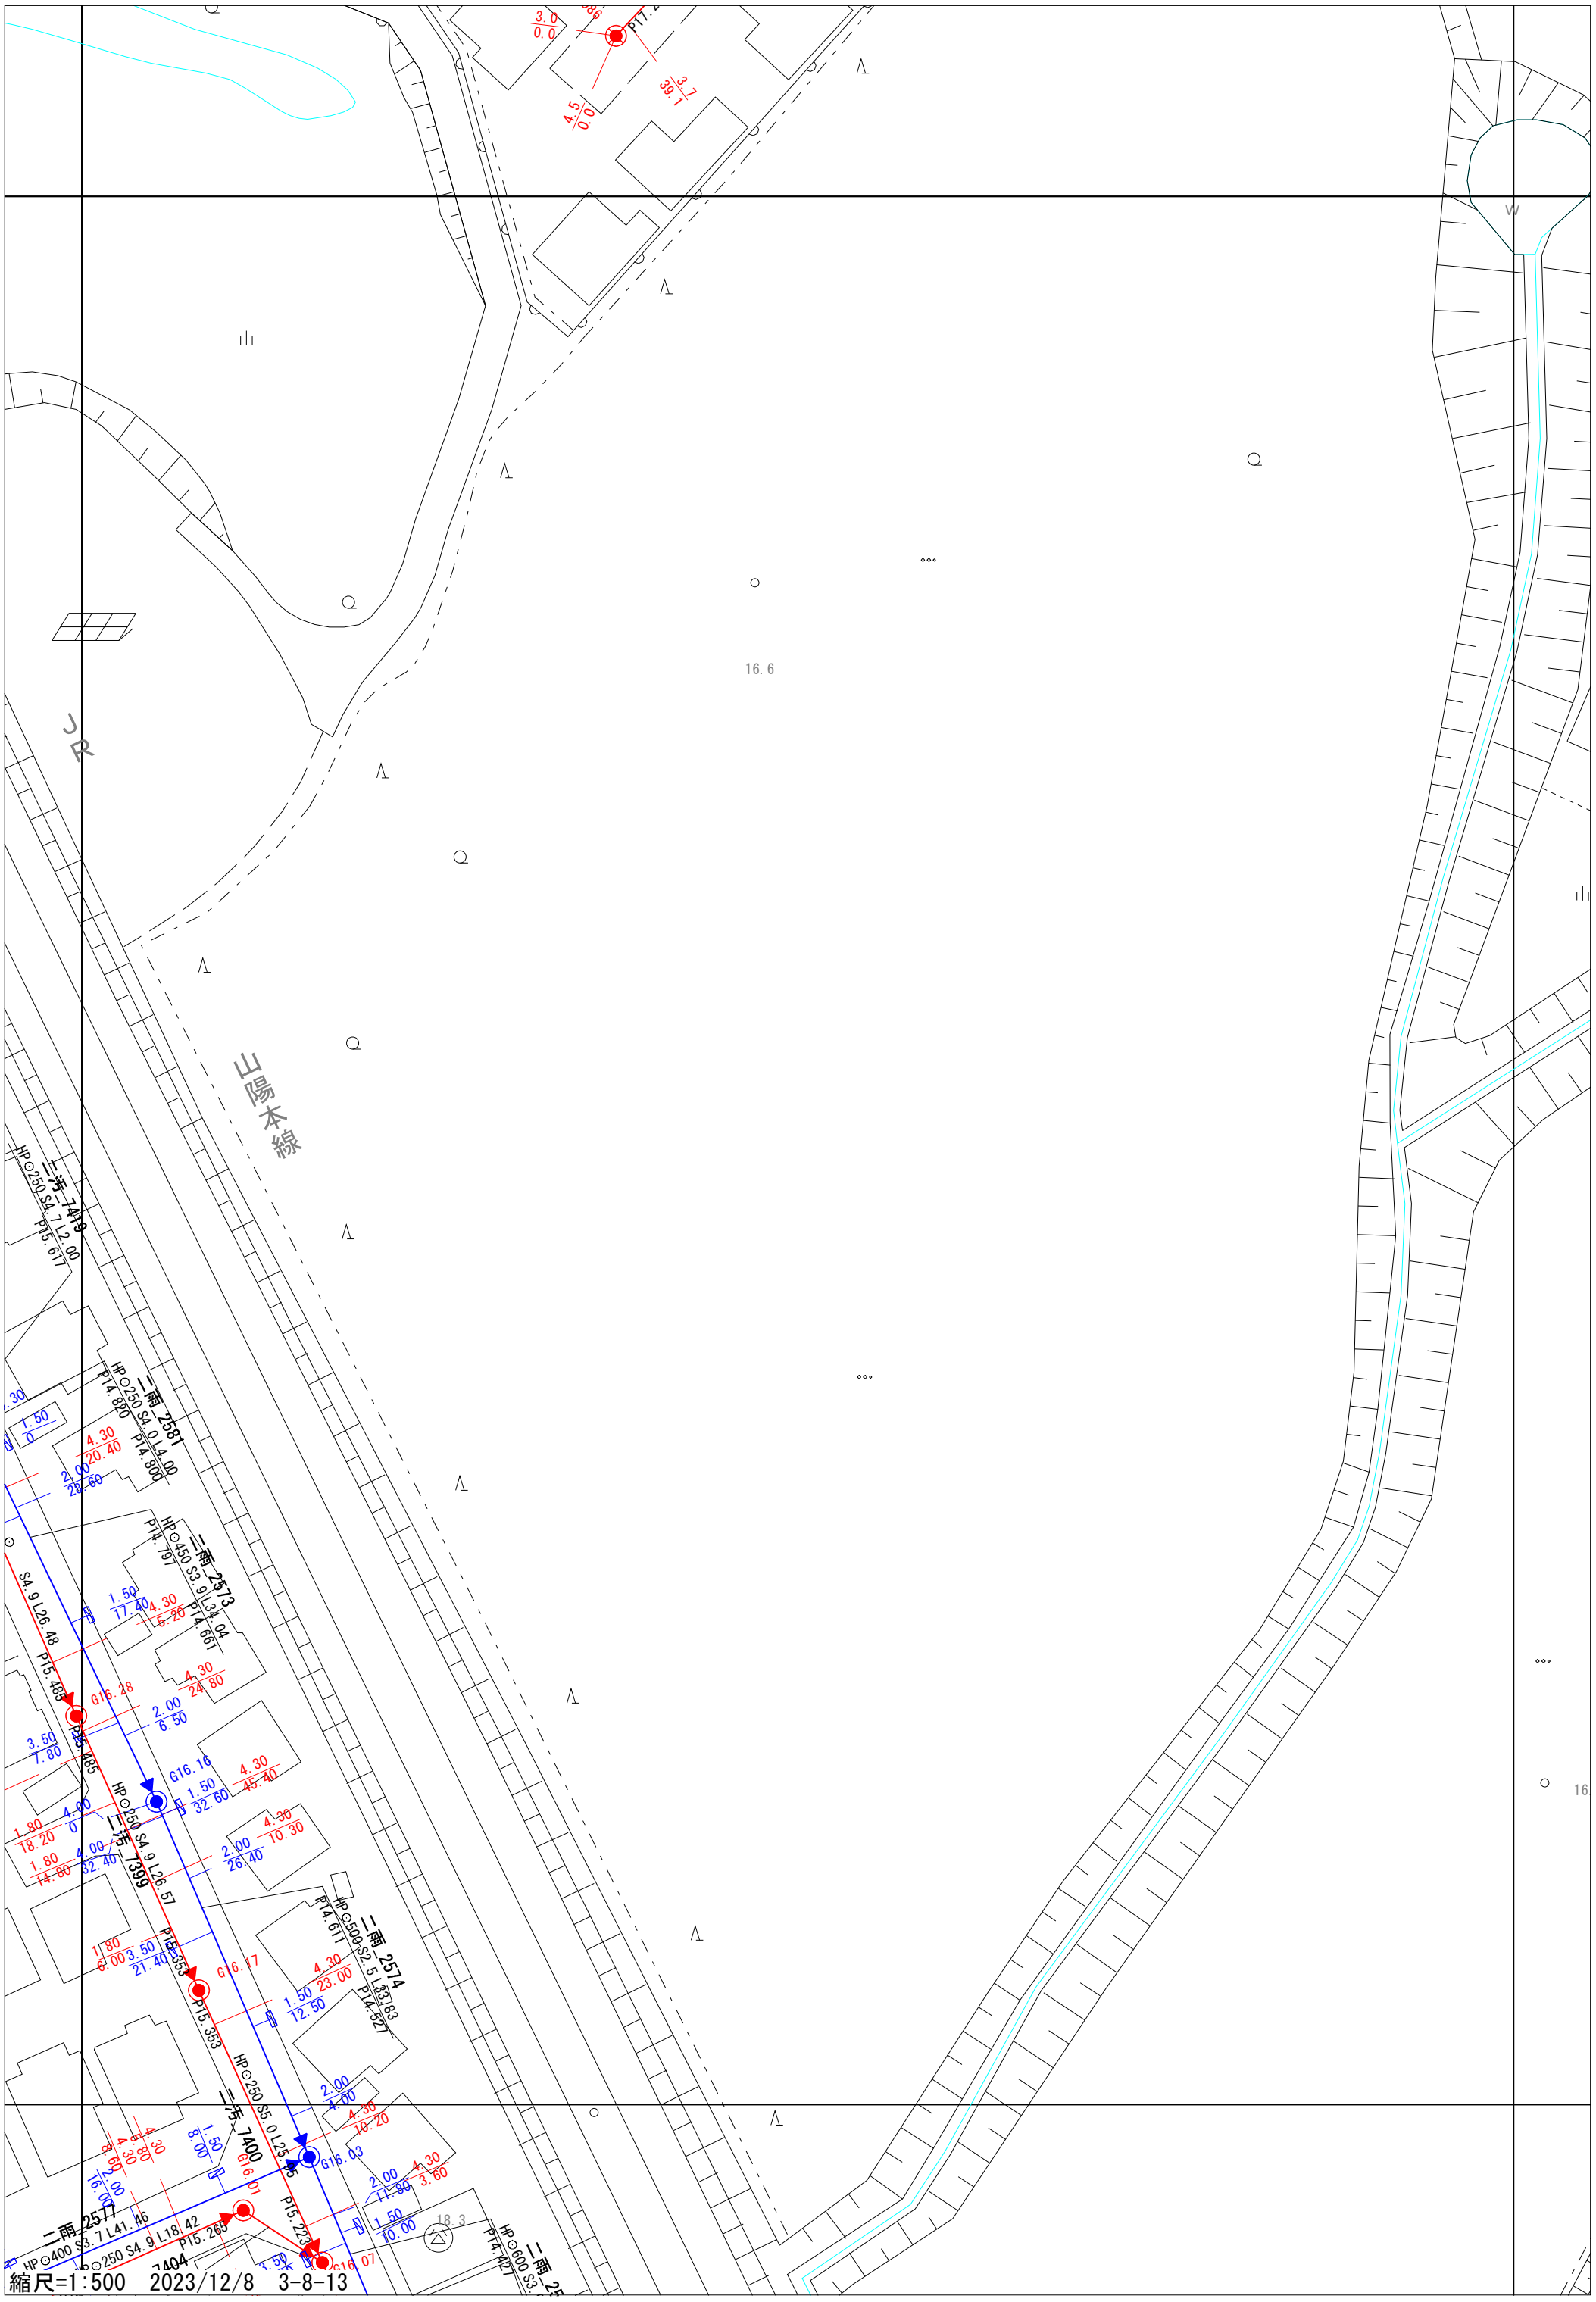
JR
山陽本線
二雨_2581
二雨_2573
二雨_2574
二雨_2577
二汚_7399
二汚_7400
二汚_7404
HP○250 S4.0 L4.00
HP○450 S3.9 L34.04
HP○250 S4.9 L26.57
HP○250 S5.0 L25.35
HP○400 S3.7 L41.46
HP○250 S4.9 L18.42
HP○600 S3
HP○250 S4.7 L2.00
HP○500 S2.5 L83.83
P14.880
P14.800
P14.797
P14.661
P14.611
P14.527
P14.427
P15.617
P15.485
P15.353
P15.265
P15.223
G16.28
G16.16
G16.17
G16.03
G16.01
G16.07
16.6
18.3
縮尺=1:500　2023/12/8　3-8-13