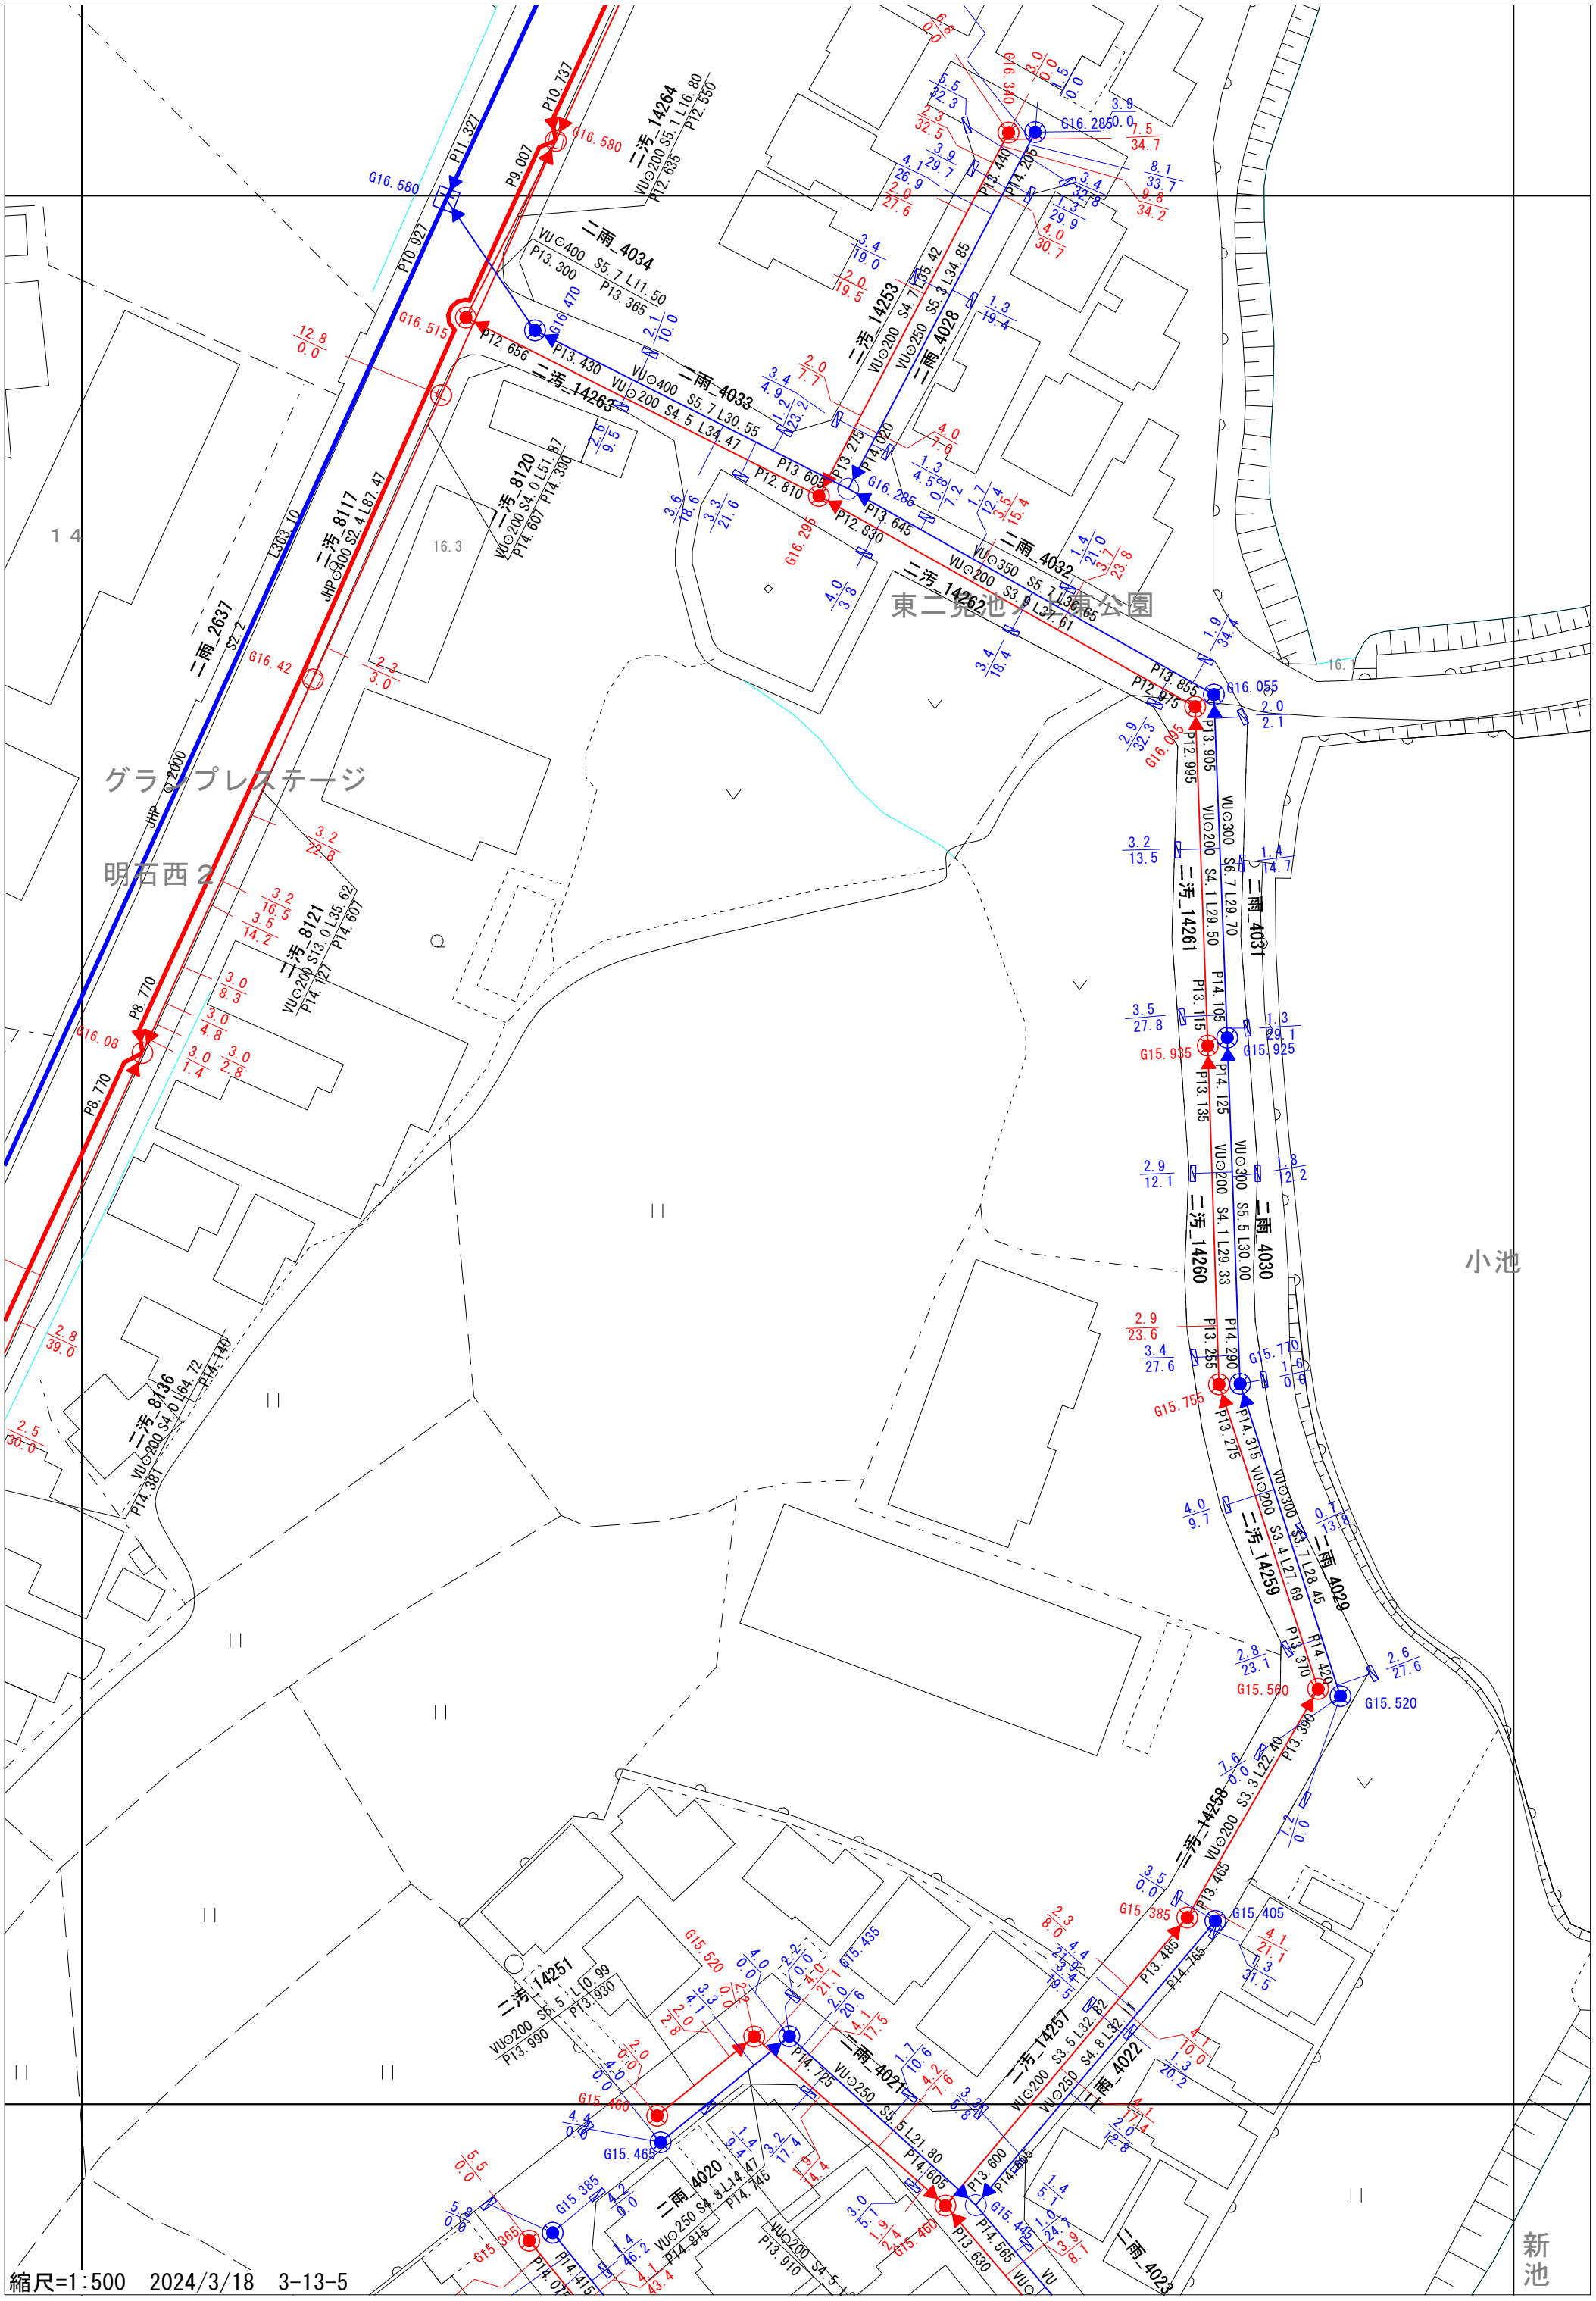
東二見地ノ東公園
グランプレステージ
明石西２
小池
新池
二汚_14264
二汚_14263
二汚_14262
二汚_14261
二汚_14260
二汚_14259
二汚_14258
二汚_14257
二汚_14253
二汚_14251
二汚_8117
二汚_8120
二汚_8121
二汚_8136
二雨_4034
二雨_4033
二雨_4032
二雨_4031
二雨_4030
二雨_4029
二雨_4028
二雨_4022
二雨_4021
二雨_4020
二雨_2637
G16.580
G16.515
G16.470
G16.285
G16.295
G16.055
G16.085
G16.042
G15.935
G15.925
G15.770
G15.756
G15.560
G15.520
G15.460
G15.465
G15.435
G15.405
G15.385
G15.365
P10.737
P11.327
P10.927
P9.007
P8.770
P12.656
P13.430
P12.810
P13.605
P13.275
P14.020
P13.645
P12.830
P13.855
P12.975
P13.905
P12.995
P14.205
P13.440
P14.105
P13.115
P14.125
P13.135
P14.290
P13.255
P14.315
P13.275
P14.420
P13.370
P13.390
P13.465
P14.765
P13.485
P13.600
P14.605
P13.630
P14.565
P13.725
P14.725
P13.930
P13.990
P14.607
P14.127
P14.140
P14.381
P14.745
P14.815
P13.910
L363.10
S2.2
L87.47
L151.87
L35.62
L64.72
L16.80
L11.50
L30.55
L34.47
L35.42
L34.85
L37.61
L36.65
L29.50
L29.70
L29.33
L30.00
L27.69
L28.45
L22.40
L32.82
L21.80
L10.99
L14.47
L46.2
L43.4
縮尺=1:500　2024/3/18　3-13-5