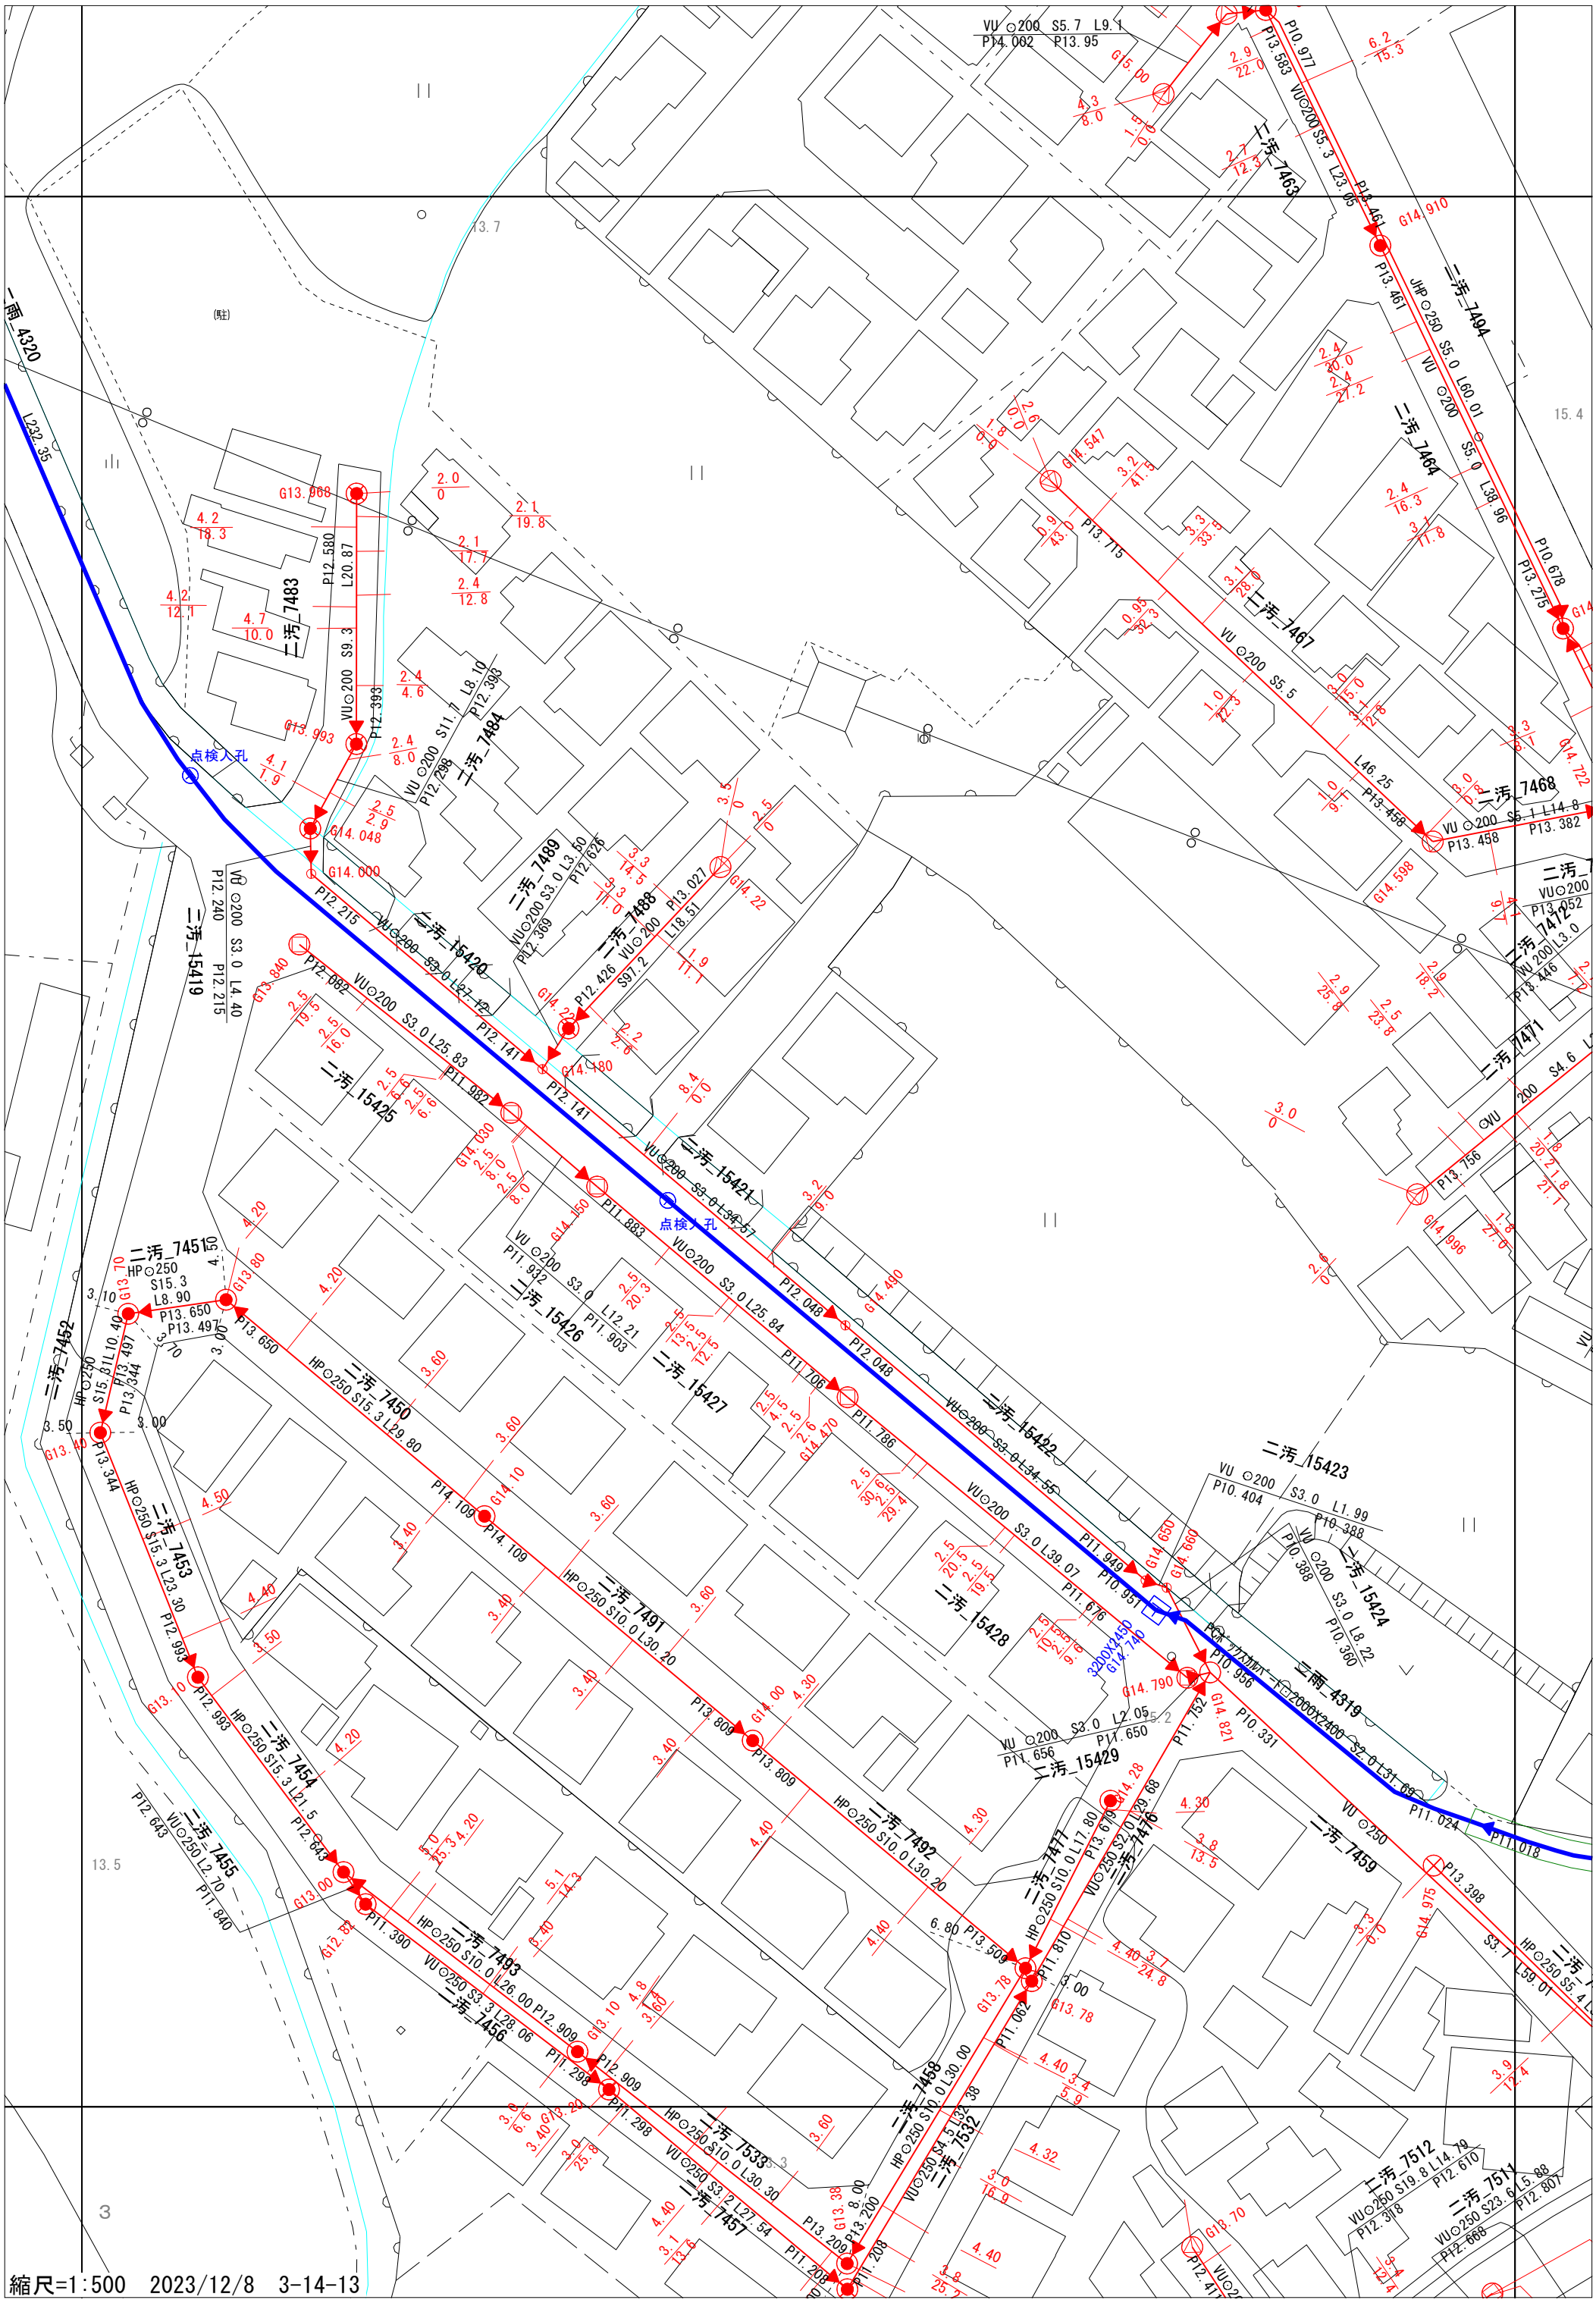
二汚_7463
二汚_7494
二汚_7464
二汚_7467
二汚_7468
二汚_7483
二汚_7484
二汚_7489
二汚_7488
二汚_15420
二汚_15419
二汚_15425
二汚_15421
二汚_15422
二汚_15423
二汚_15424
二汚_15426
二汚_15427
二汚_15428
二汚_15429
二汚_7451
二汚_7452
二汚_7450
二汚_7453
二汚_7454
二汚_7455
二汚_7491
二汚_7492
二汚_7493
二汚_7456
二汚_7457
二汚_7533
二汚_7532
二汚_7458
二汚_7459
二汚_7476
二汚_7477
二汚_7471
二汚_7472
二汚_7512
二汚_7511
一雨_4320
二雨_4319
点検人孔
縮尺=1:500　2023/12/8　3-14-13