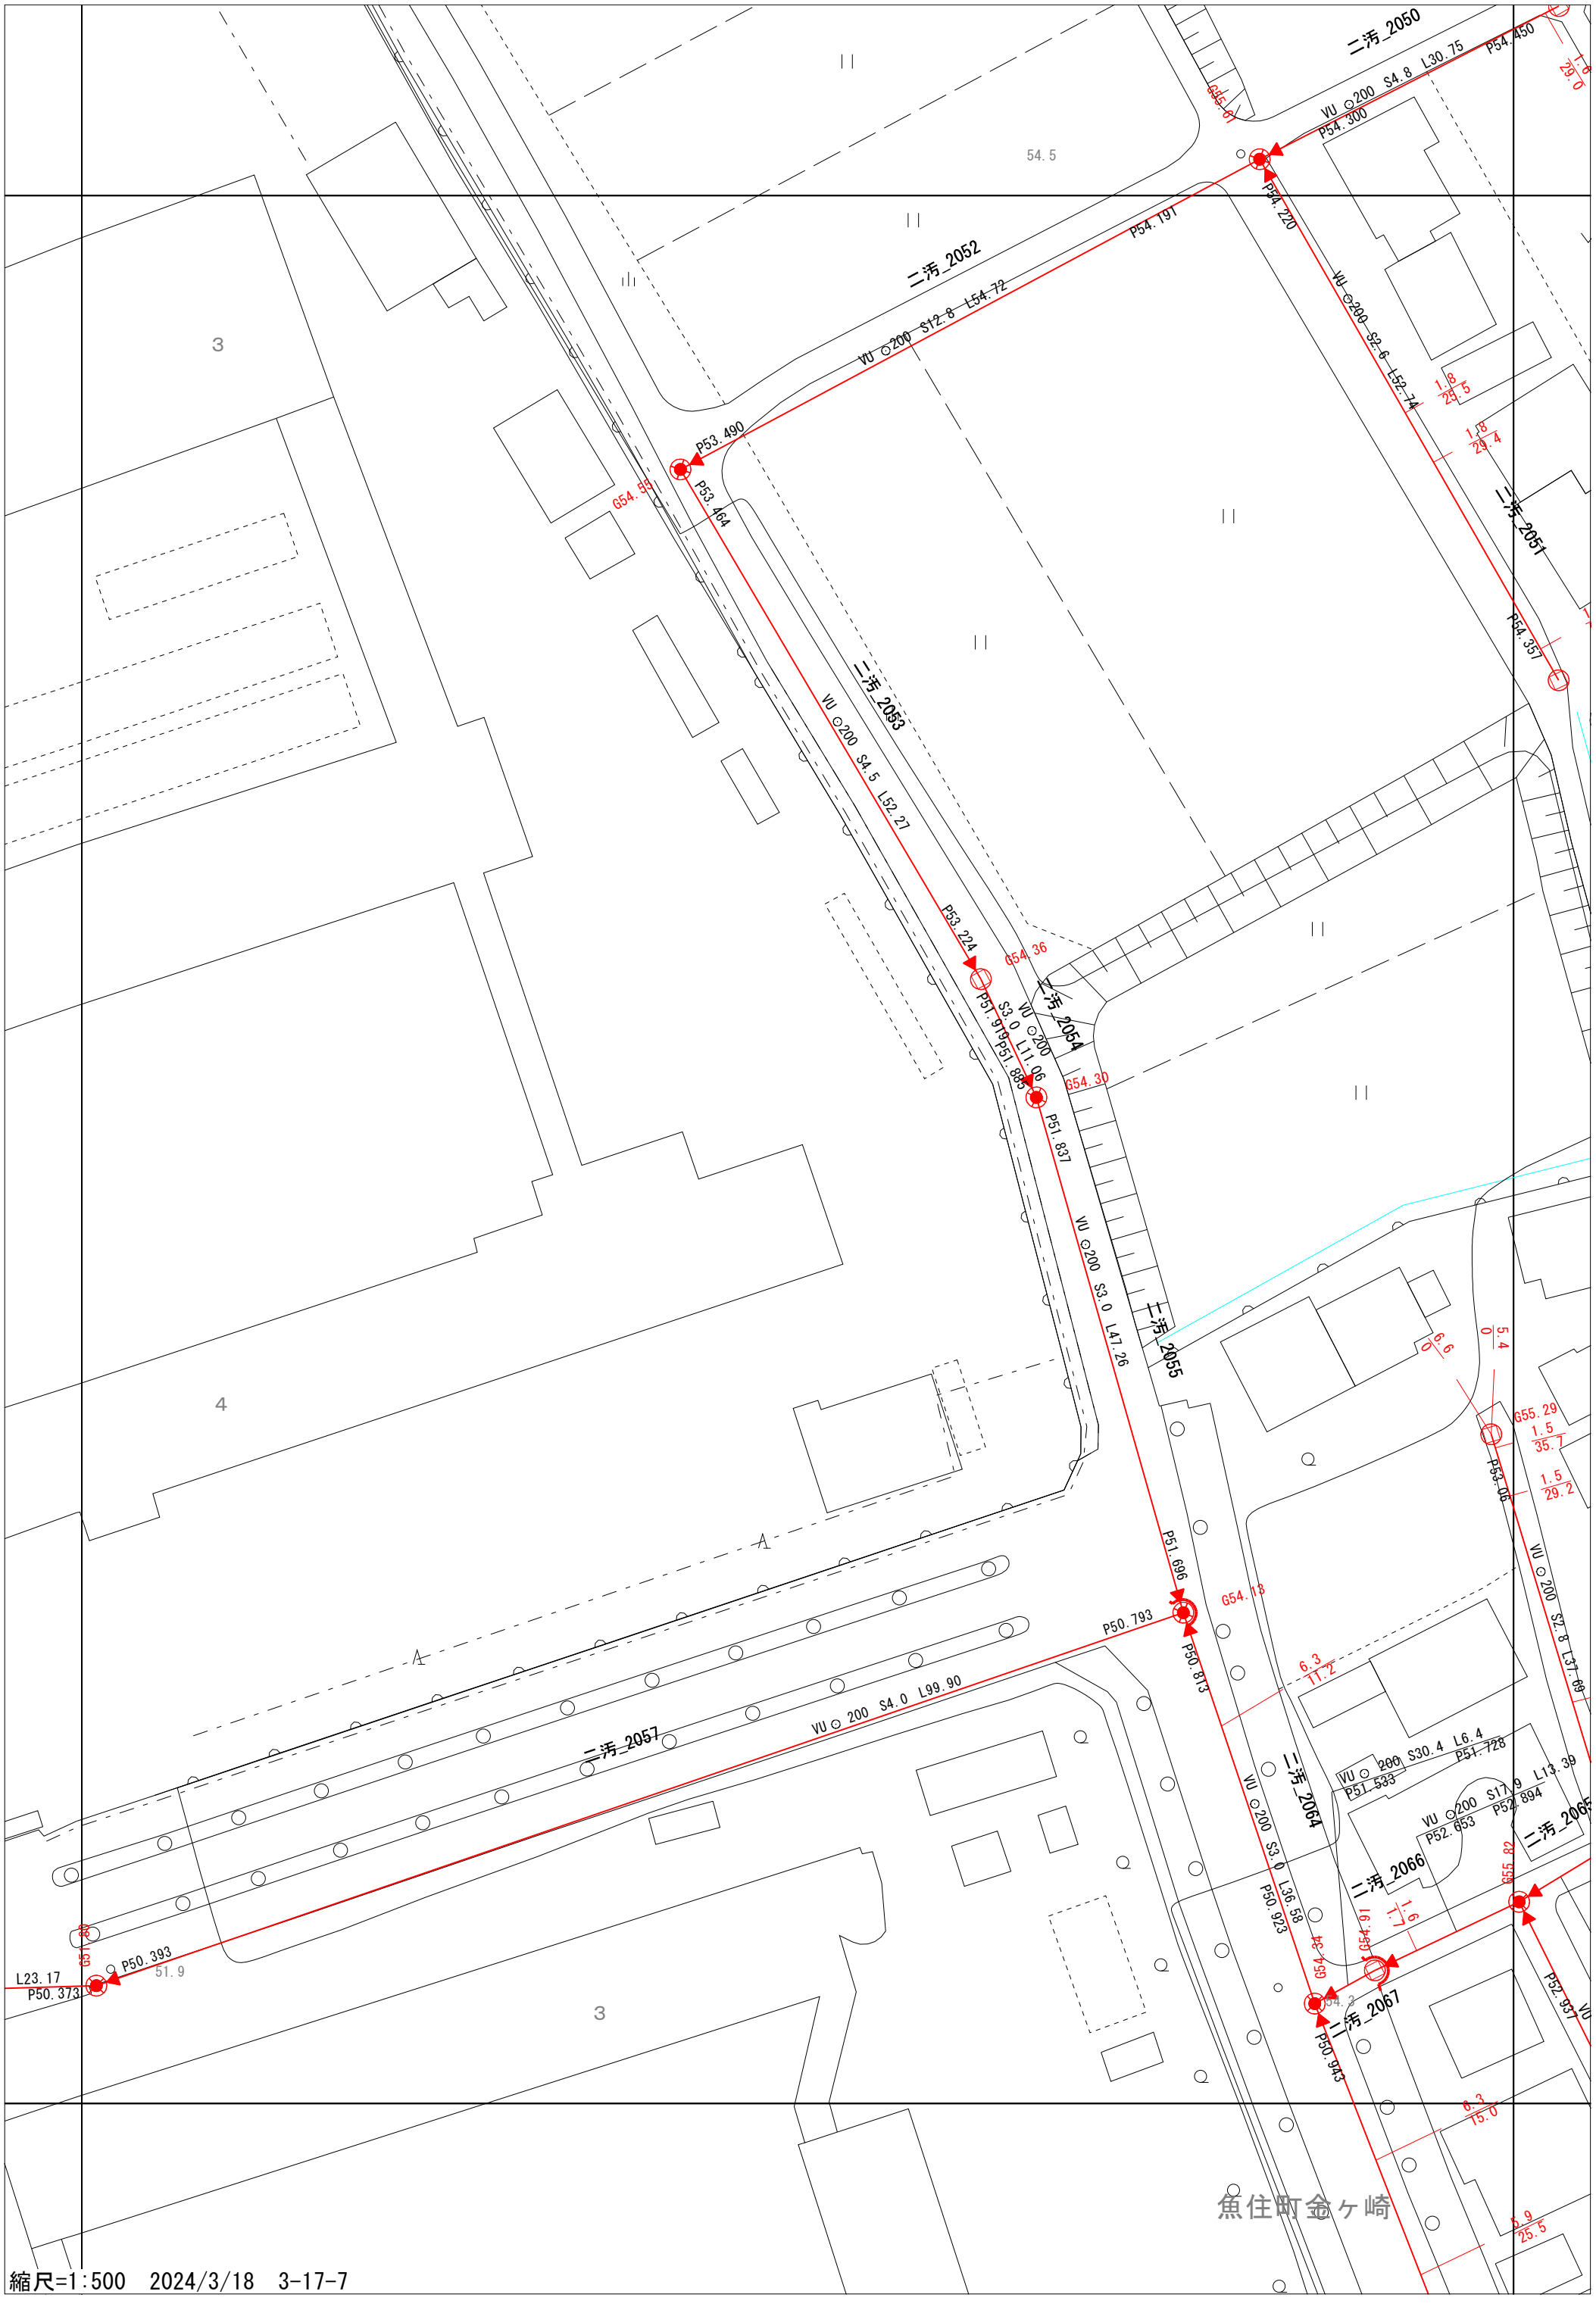
二汚_2050
VU ⊙200 S4.8 L30.75
P54.450
P54.300
G55.01
54.5
P54.220
P54.191
二汚_2052
VU ⊙200 S12.8 L54.72
P53.490
G54.57
P53.464
二汚_2053
VU ⊙200 S4.5 L52.27
P53.224
G54.36
P51.919
P51.885
二汚_2054
VU ⊙200 S3.0 L11.06
G54.30
P51.837
VU ⊙200 S3.0 L47.26
二汚_2055
P51.696
G54.13
P50.813
VU ⊙200 S3.0 L36.58
P50.923
G54.34
G54.91
G54.2
P50.943
二汚_2067
P50.793
二汚_2057
VU ⊙200 S4.0 L99.90
G51.80
P50.393
51.9
L23.17
P50.373
二汚_2064
VU ⊙ 200 S30.4 L6.4
P51.533
P51.728
VU ⊙200 S17.9 L13.39
P52.894
P52.653
二汚_2065
二汚_2066
G55.82
P52.937
VU ⊙200 S2.8 L37.69
G55.29
P53.05
G54.18
P54.357
VU ⊙200 S2.6 L52.74
二汚_2051
VU ⊙200 S4.8 L30.75
VU ⊙200 S2.8 L37.69
1.6
29.0
1.8
29.5
1.6
29.4
5.4
0
6.6
0
1.5
35.7
1.5
29.2
6.3
11.2
6.3
15.0
5.9
25.5
1.9
L7.1
6.3
11.2
1
2
3
4
A
魚住町金ヶ崎
縮尺=1:500　2024/3/18　3-17-7