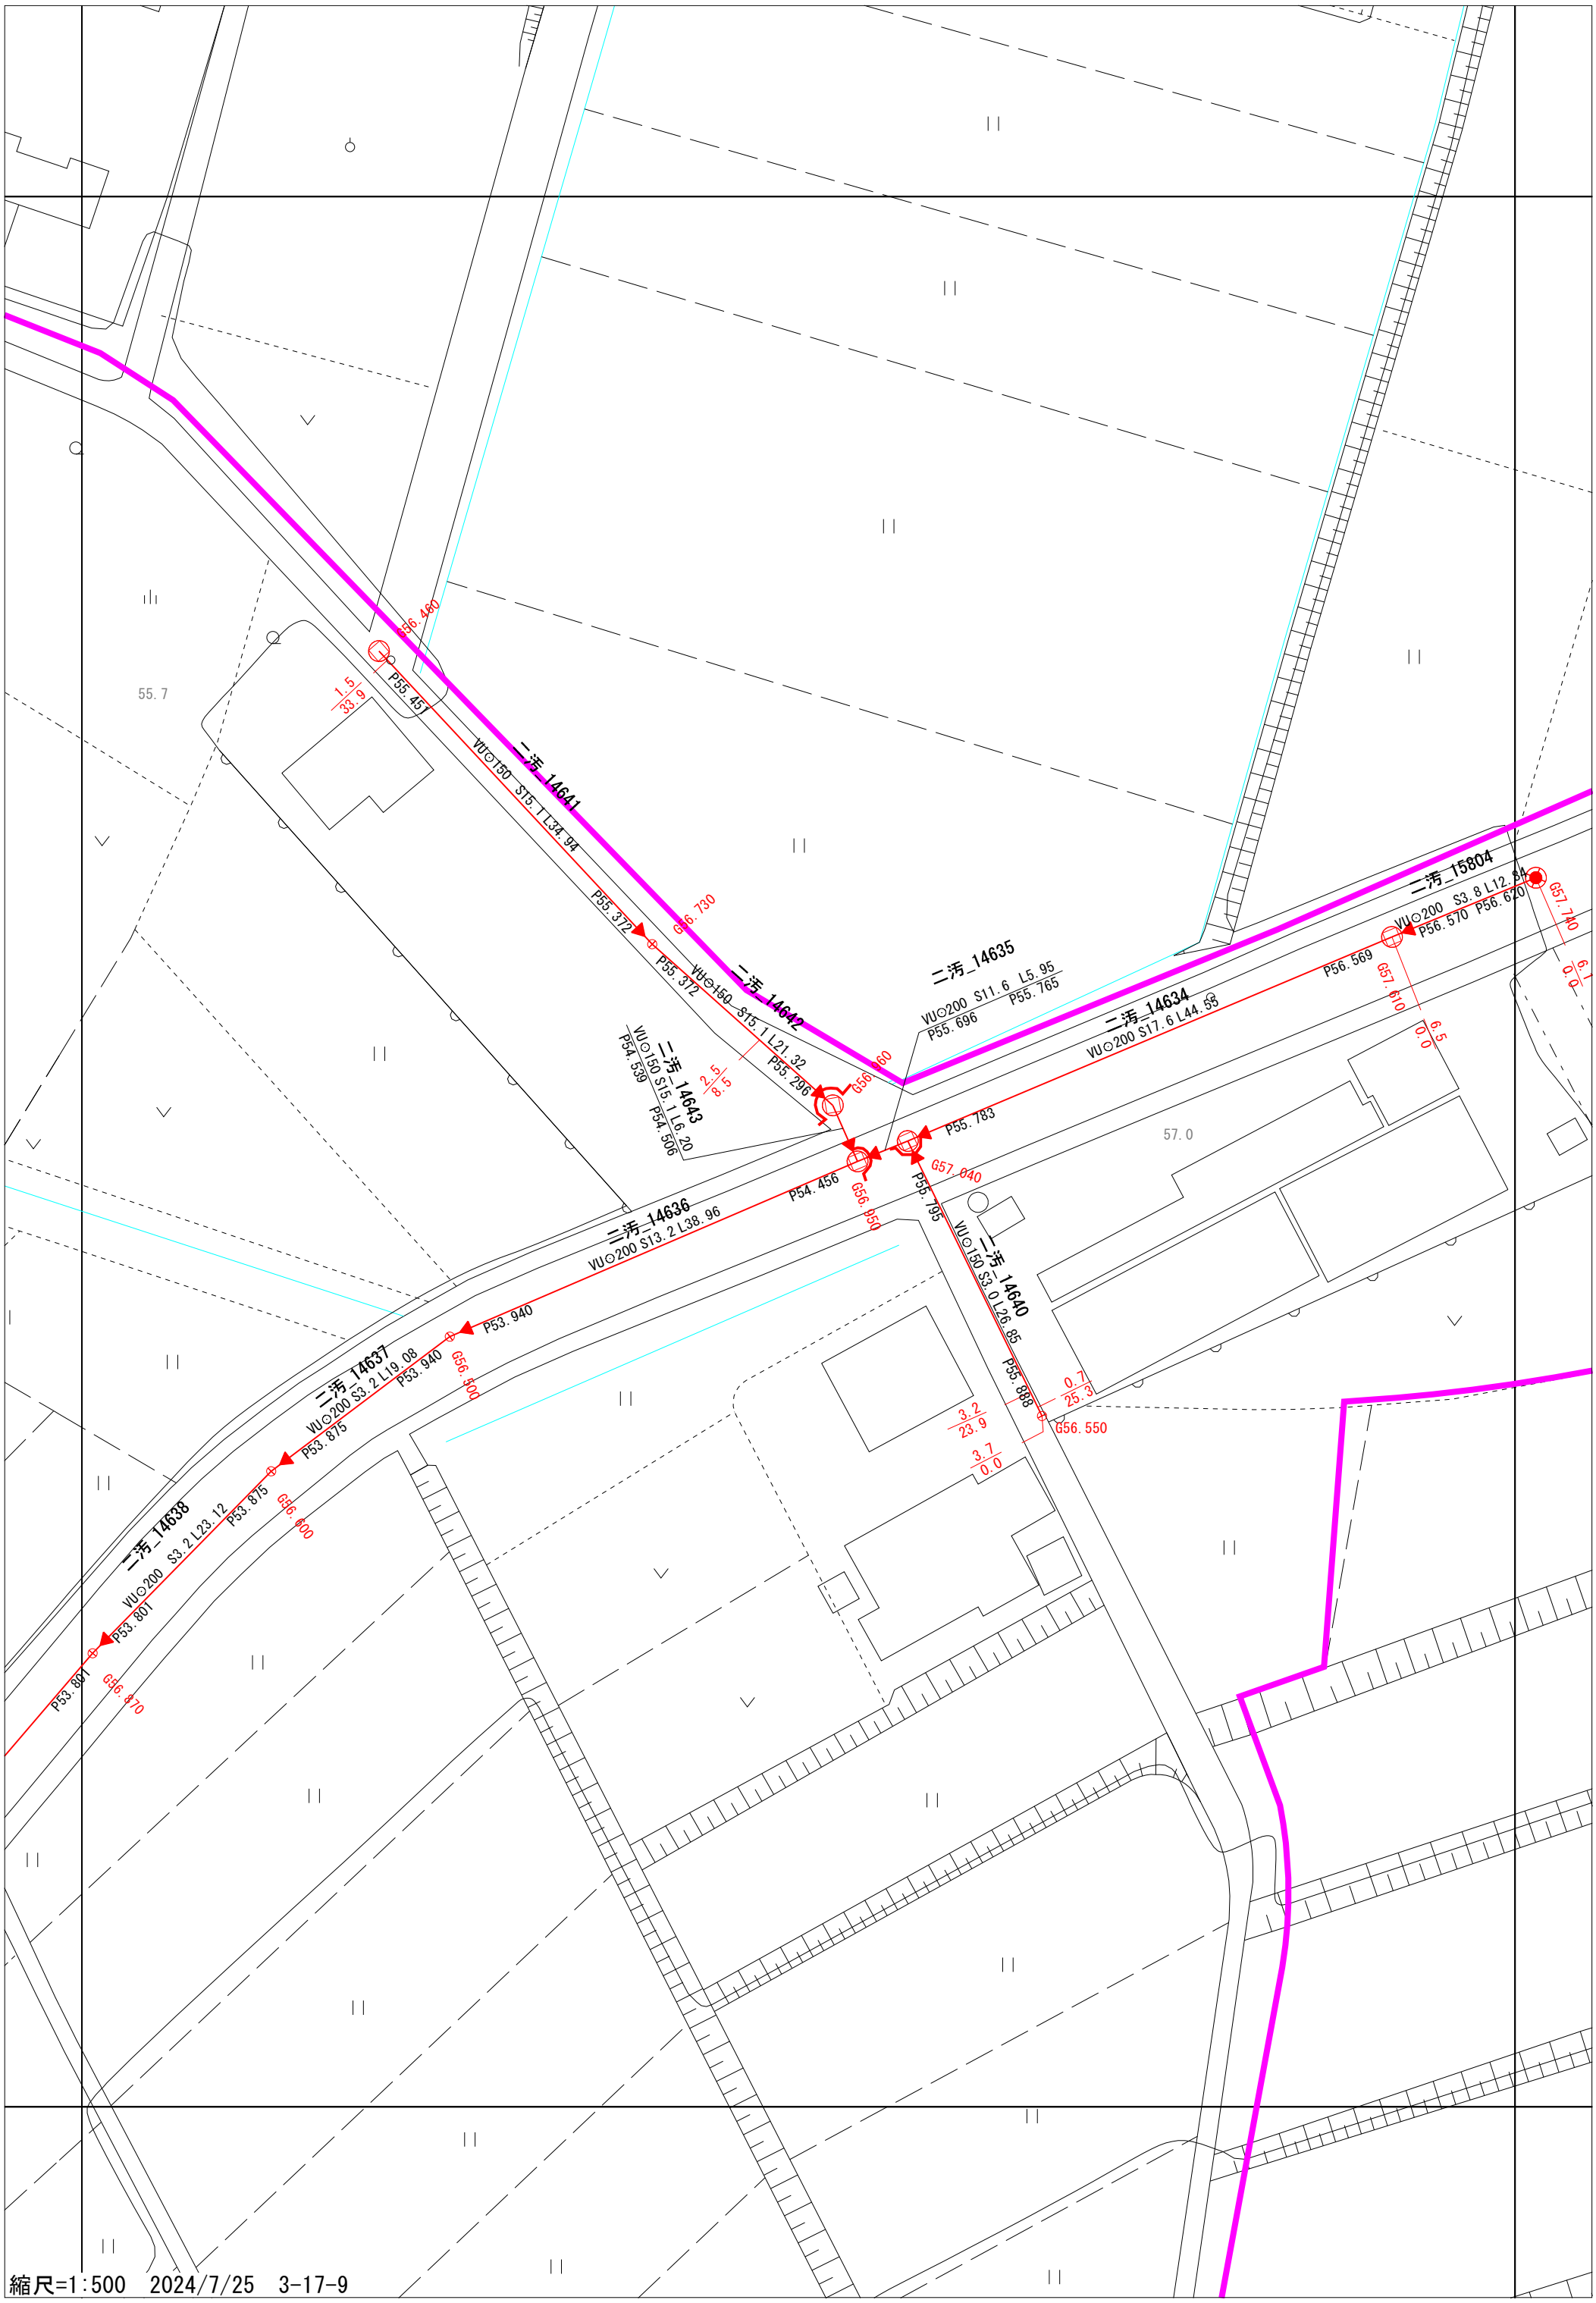

縮尺=1:500　2024/7/25　3-17-9