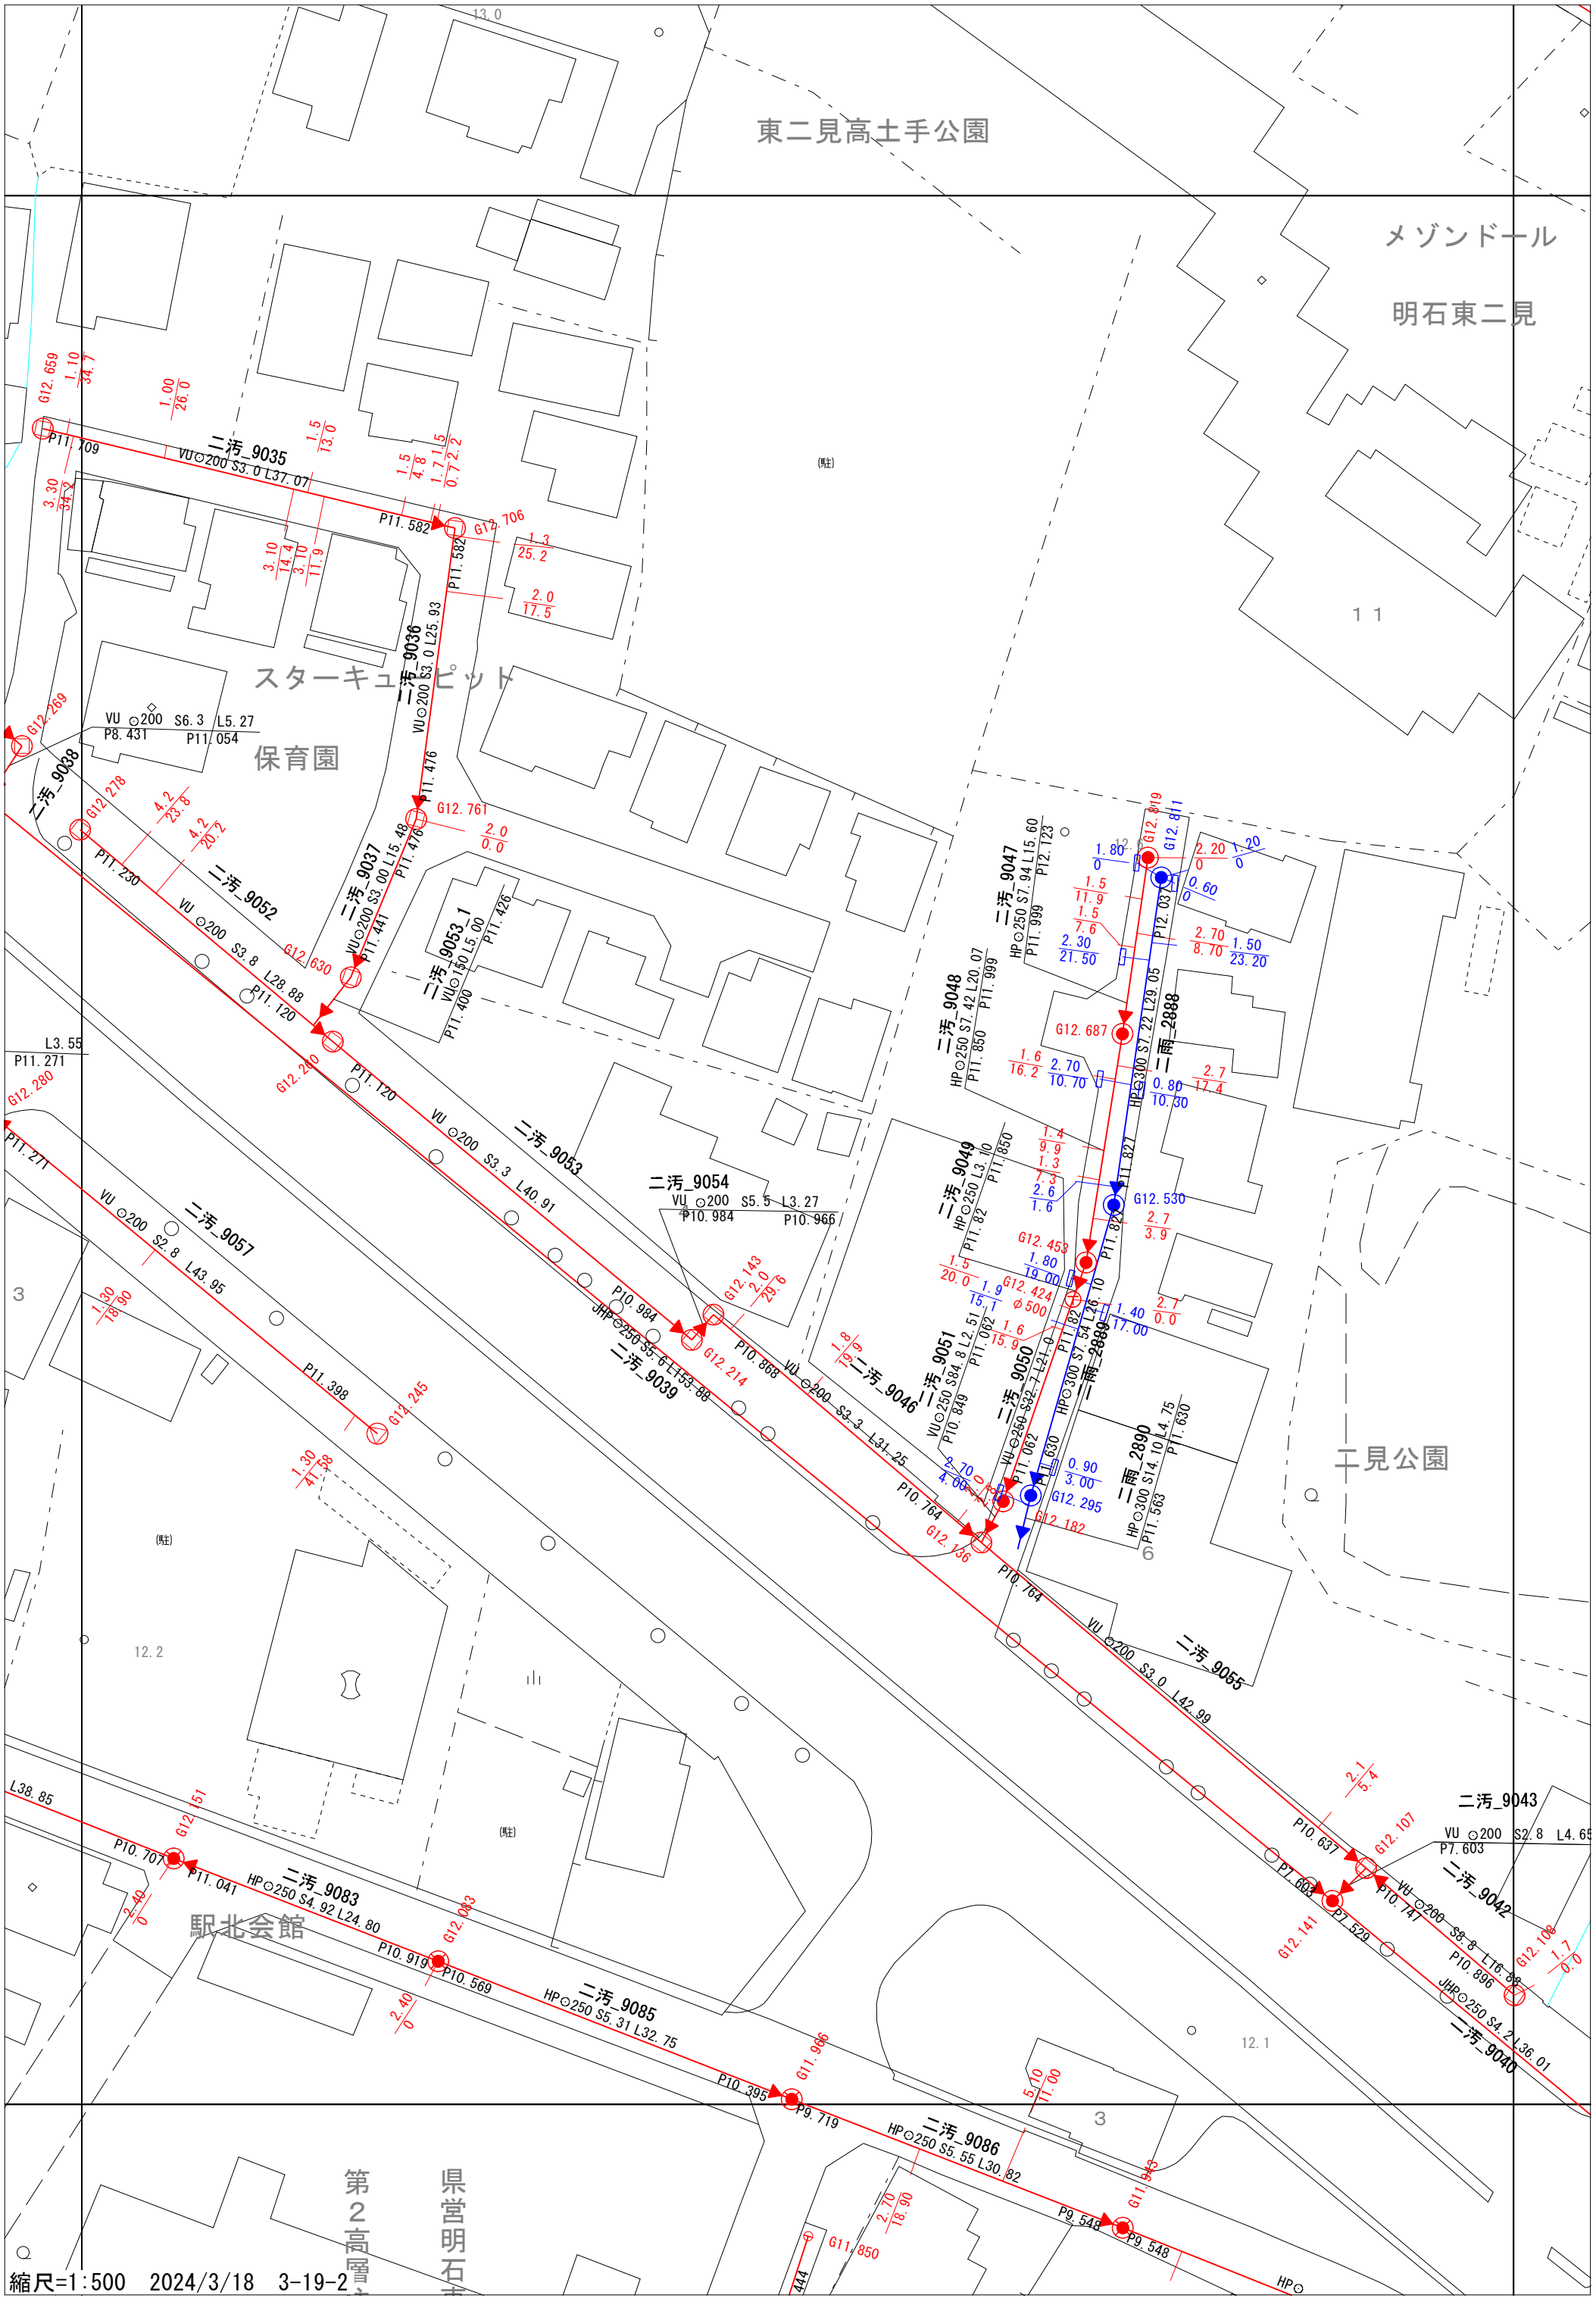
東二見高土手公園
メゾンドール
明石東二見
スターキュピット
保育園
工見公園
駅北会館
第2高層
県営明石
二汚_9035
VU ○200 S3.0 L37.07
P11.709
P11.582
G12.706
二汚_9036
VU ○200 S3.0 L25.93
二汚_9037
VU ○200 S3.00 L15.48
二汚_9038
VU ○200 S6.3 L5.27
P8.431
P11.054
二汚_9052
VU ○200 S3.8 L28.88
二汚_9053_1
VU ○150 L5.00
二汚_9053
VU ○200 S3.3 L40.91
二汚_9054
VU ○200 S5.5 L3.27
P10.984
P10.966
二汚_9057
VU ○200 S2.8 L43.95
P11.398
G12.245
二汚_9039
JHP○250 S5.6 L153.88
P10.984
P10.868
二汚_9046
VU ○200 S3.3 L31.25
P10.764
二汚_9047
HP○250 S7.94 L15.60
二汚_9048
HP○250 S7.42 L20.07
HP○300 S7.22 L29.05
二雨_2888
二汚_9049
HP○250 L3.10
二汚_9051
VU○250 S84.8 L2.51
二汚_9050
VU○250 S32.7 L21.0
HP○300 S7.54 L26.10
二雨_2889
二雨_2890
HP○300 S14.10 L4.75
二汚_9055
VU ○200 S3.0 L42.99
二汚_9043
VU ○200 S2.8 L4.65
二汚_9042
VU ○200 S8.8 L16.68
二汚_9040
JHP○250 S4.2 L36.01
二汚_9083
HP○250 S4.92 L24.80
二汚_9085
HP○250 S5.31 L32.75
二汚_9086
HP○250 S5.55 L30.82
P10.707
P11.041
P10.919
P10.569
P10.395
P9.719
P9.548
G11.966
G11.850
G12.151
G12.083
G12.269
G12.278
G12.761
G12.630
G12.240
G12.280
G12.143
G12.214
G12.136
G12.687
G12.530
G12.453
G12.424
G12.295
G12.182
G12.637
G12.107
G12.141
G12.108
縮尺=1:500　2024/3/18　3-19-2