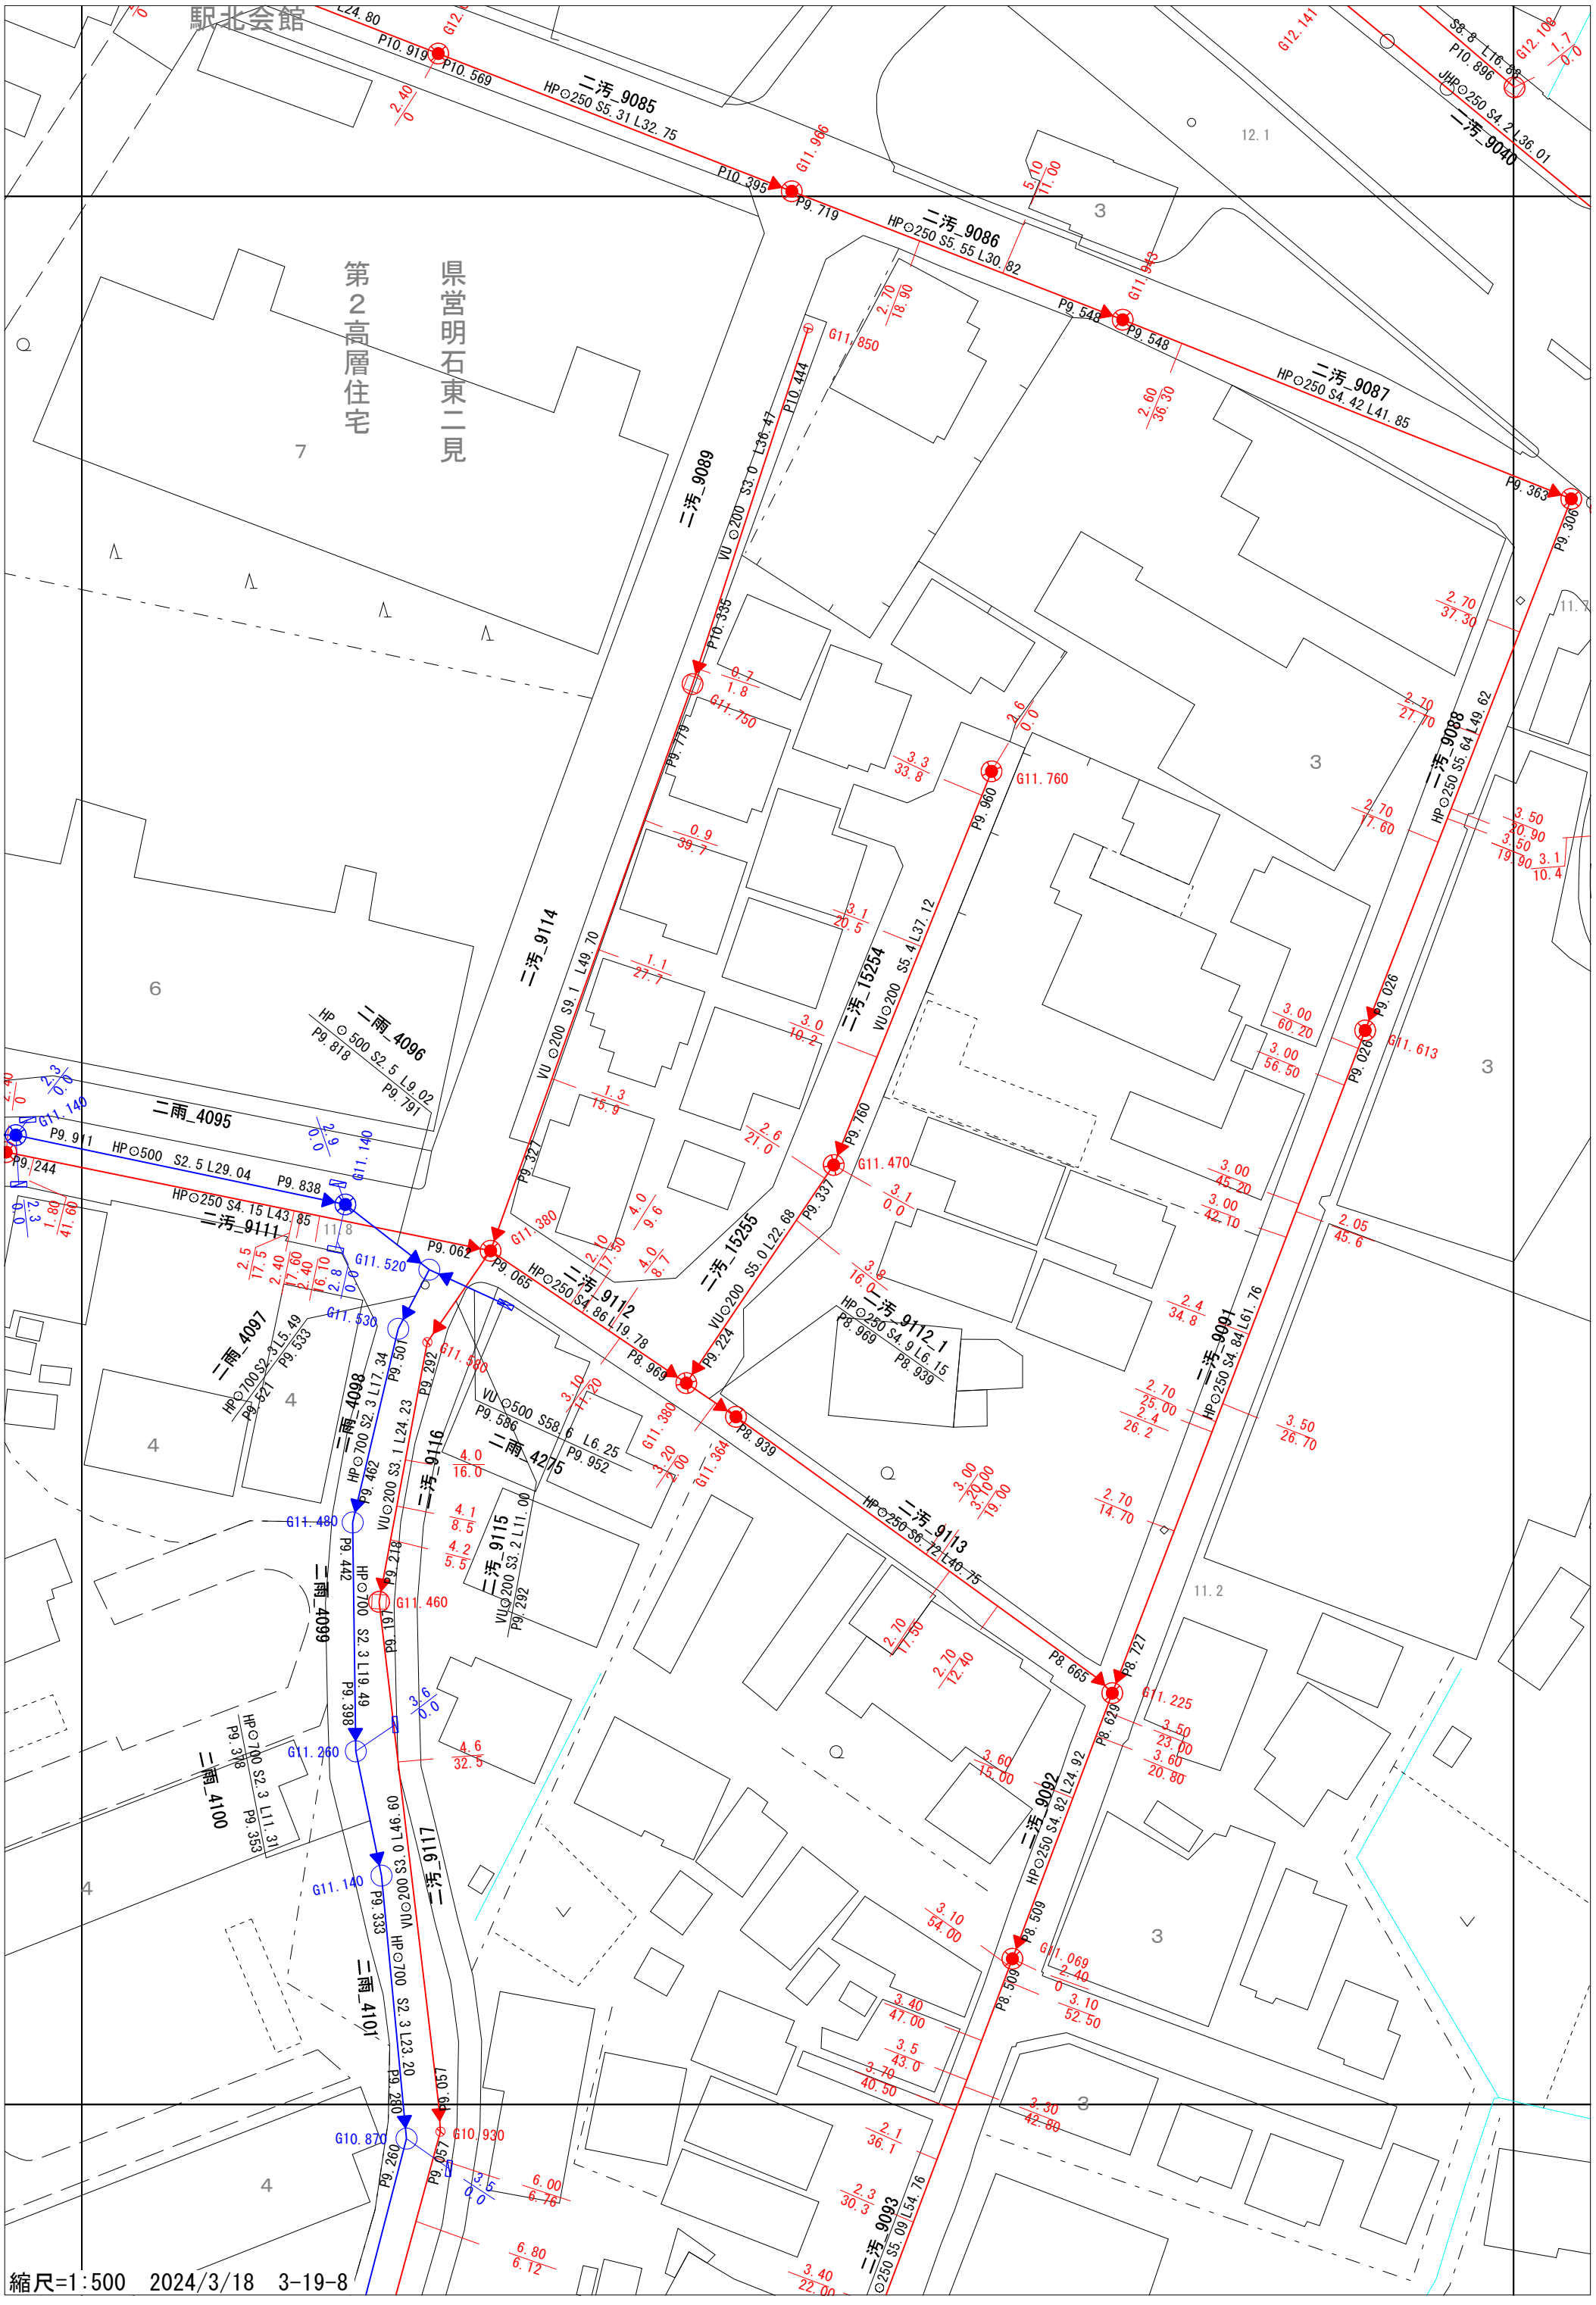
駅北会館
第2高層住宅
県営明石東二見
二汚_9085
HP⊙250 S5.31 L32.75
P10.919
P10.569
P10.395
G11.966
二汚_9086
HP⊙250 S5.55 L30.82
P9.719
P9.548
G11.943
二汚_9087
HP⊙250 S4.42 L41.85
P9.363
P9.306
二汚_9089
VU⊙200 S3.0 L36.47
P10.444
P10.335
G11.850
G11.750
二汚_9040
JHP⊙250 S4.2 L36.01
G12.141
G12.108
P10.896
S8.8 L16.69
二汚_9088
HP⊙250 S5.64 L49.62
P9.026
G11.613
二汚_9114
VU⊙200 S9.1 L49.70
P9.327
二汚_15254
VU⊙200 S5.4 L37.12
P9.760
G11.760
P9.960
二汚_15255
VU⊙200 S5.0 L22.68
P9.337
G11.470
P9.224
二汚_9112
HP⊙250 S4.86 L19.78
P8.969
二汚_9112_1
HP⊙250 S4.9 L6.15
P8.939
二汚_9113
HP⊙250 S6.72 L40.75
P8.665
二汚_9082
HP⊙250 S4.82 L24.92
P8.727
P8.629
P8.509
G11.069
二汚_9091
HP⊙250 S4.84 L61.76
二汚_9116
VU⊙200 S3.1 L24.23
P9.501
P9.462
G11.480
二汚_9115
VU⊙200 S3.2 L11.00
P9.292
G11.460
二汚_9117
VU⊙200 S3.0 L49.60
P9.218
P9.057
G10.930
G10.870
二雨_4095
HP⊙500 S2.5 L29.04
P9.911
P9.838
P9.244
G11.140
二雨_4096
HP⊙500 S2.5 L9.02
P9.818
P9.791
二雨_4097
HP⊙700 S2.3 L5.49
P9.533
P9.521
G11.530
二雨_4098
HP⊙700 S2.3 L17.34
P9.442
二雨_4099
HP⊙700 S2.3 L19.49
P9.398
G11.260
二雨_4100
HP⊙700 S2.3 L11.31
P9.378
P9.353
二雨_4101
VU⊙200 S3.0 L23.20
P9.333
G11.140
二雨_4275
VU⊙500 S58.6 L6.25
P9.586
P9.952
G11.520
G11.380
G11.364
P9.062
P9.065
P9.292
P9.779
P9.171
P9.280
P9.260
P9.057
P8.939
P8.969
P8.509
P8.727
P8.665
P8.629
P8.509
G11.760
G11.470
G11.380
G11.364
G11.225
G11.069
G10.930
G10.870
G11.460
G11.480
G11.140
G11.260
G11.520
G11.530
G11.613
3
4
6
7
11.8
11.2
12.1
縮尺=1:500　2024/3/18　3-19-8