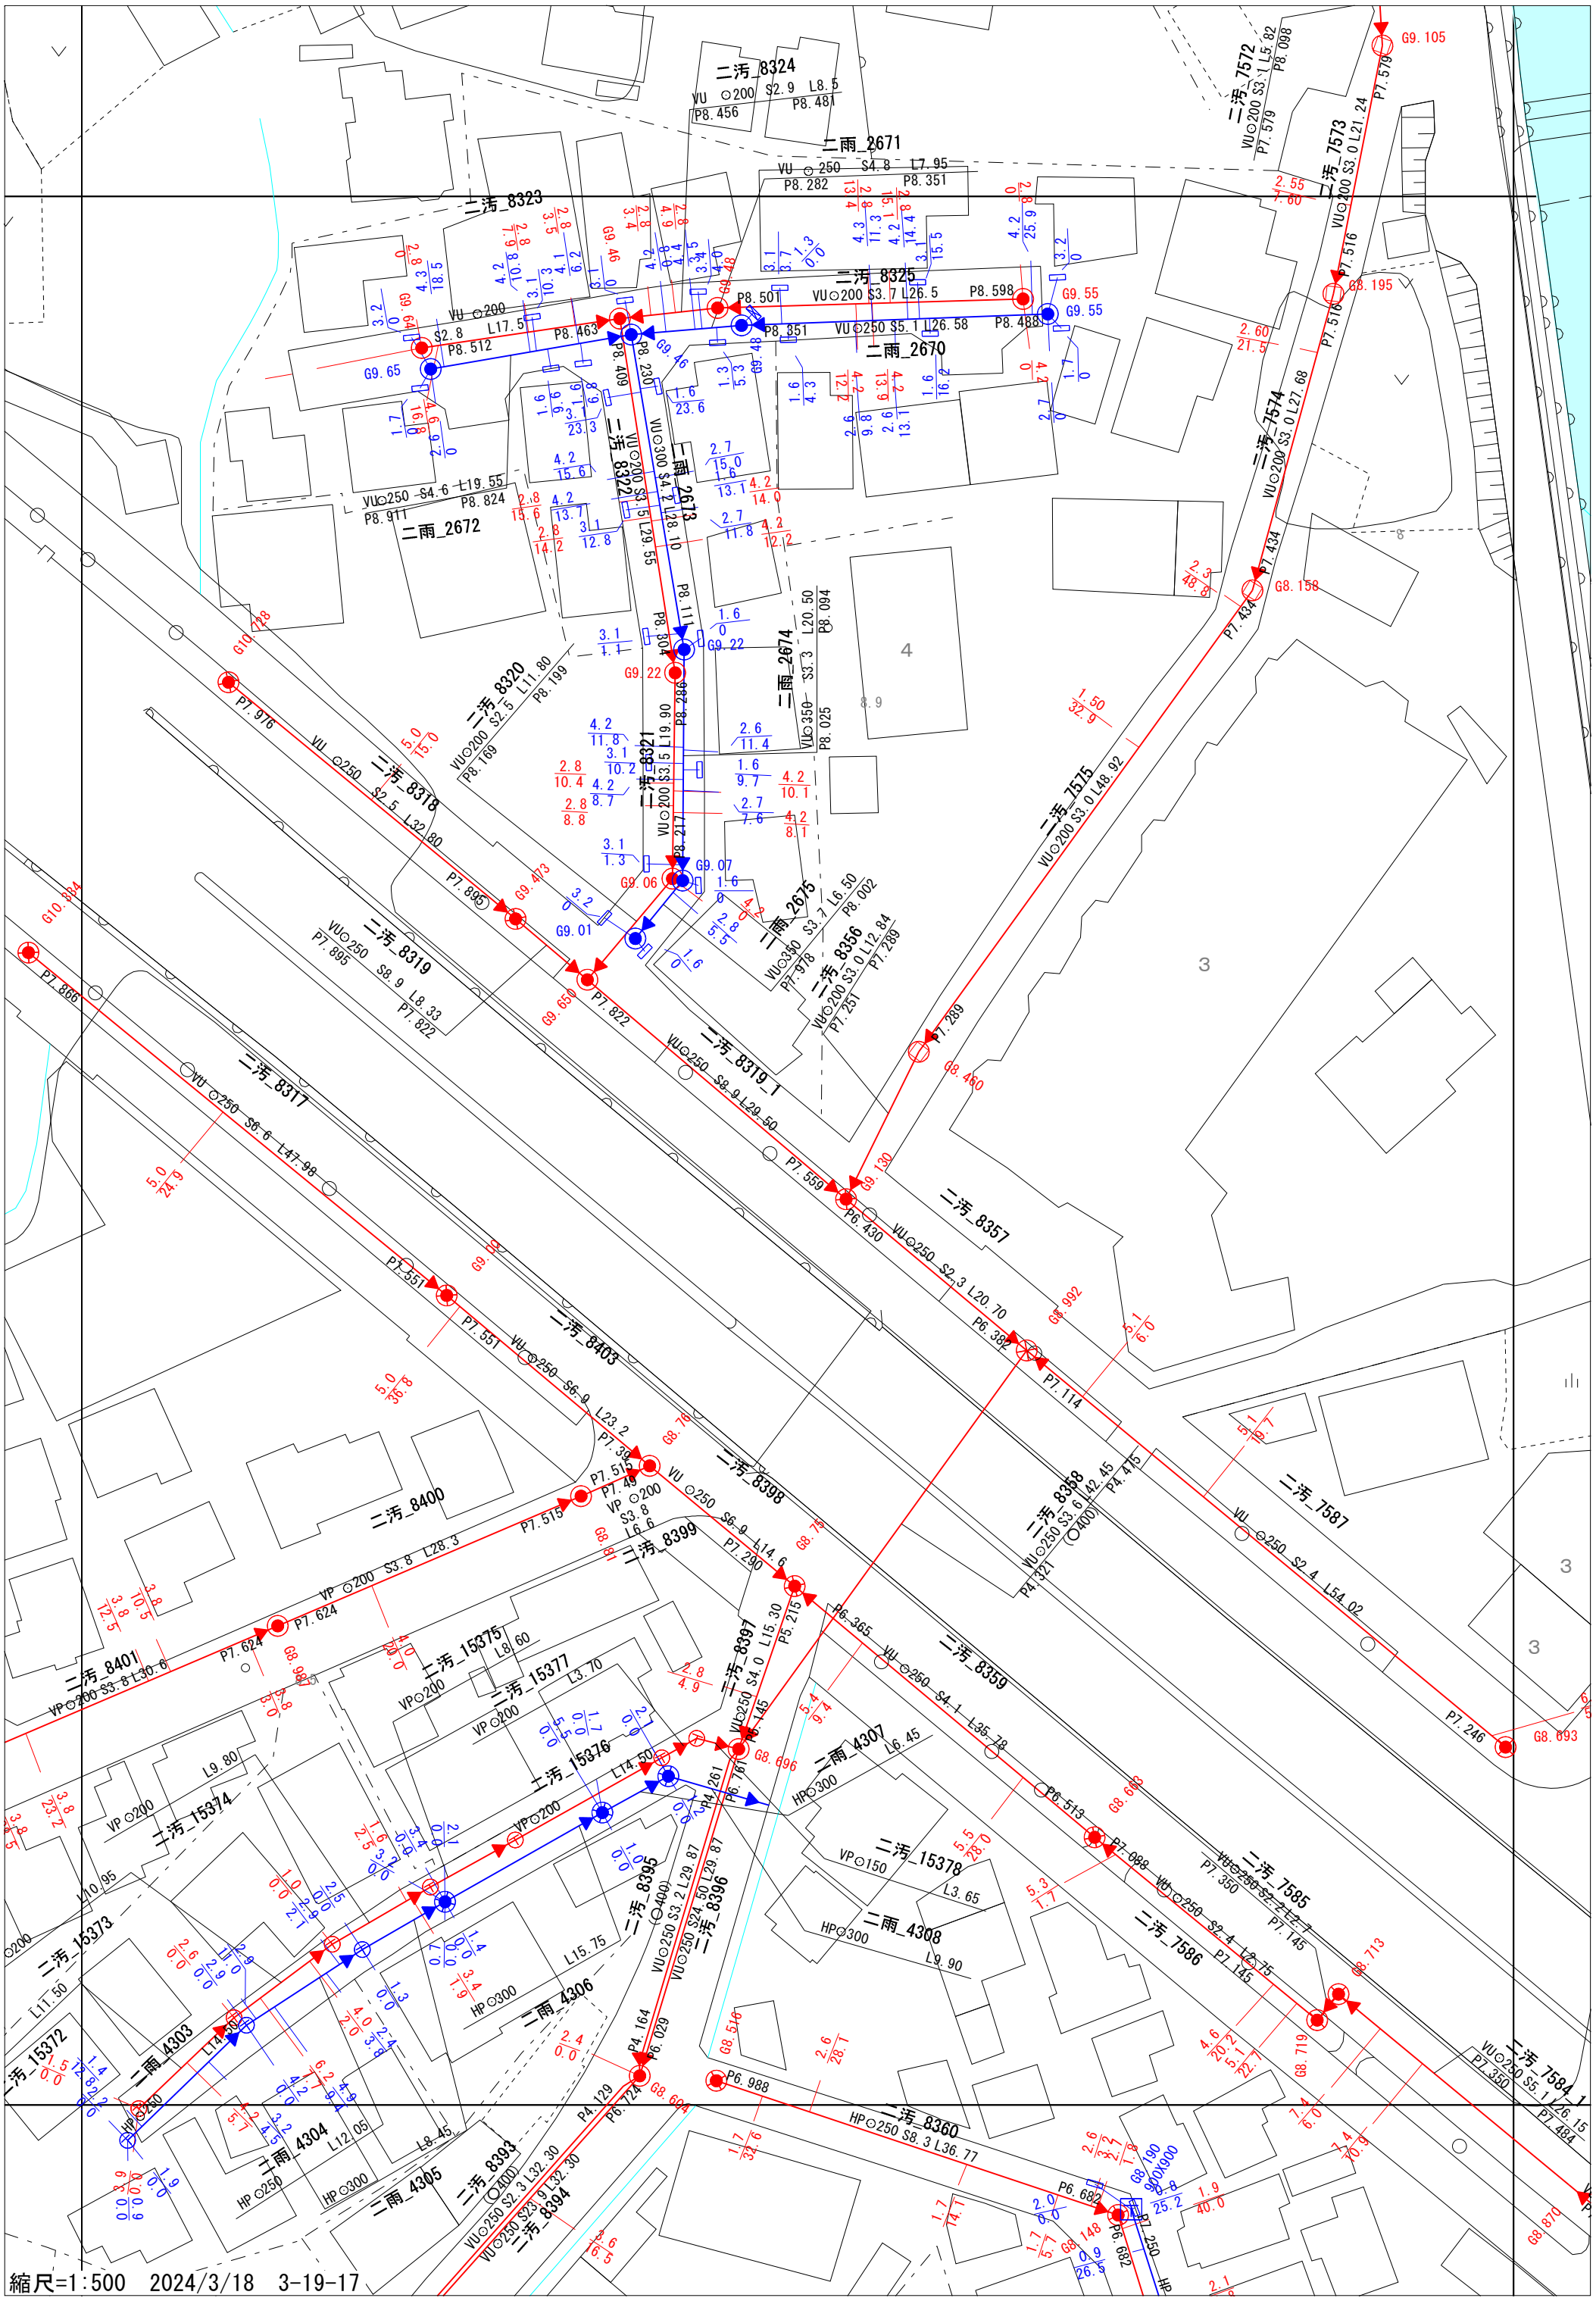
二汚_8324
VU ⊙200 S2.9 L8.5
P8.456
P8.481
二雨_2671
VU ⊙250 S4.8 L7.95
P8.282
P8.351
二汚_8323
二汚_8325
VU⊙200 S3.7 L26.5
P8.501
P8.598
G9.55
VU ⊙200
S2.8 L17.5
P8.512
P8.463
G9.65
P8.409
P8.230
P8.351
VU⊙250 S5.1 L26.58
P8.488
二雨_2670
二汚_8322
VU⊙300 S4.2 L28.10
VU⊙200 S3.5 L29.55
二雨_2673
VU⊙250 S4.6 L19.55
P8.824
P8.911
二雨_2672
P8.111
P8.804
G9.22
二汚_8320
VU⊙200 S2.5 L11.80
P8.199
P8.169
二雨_2674
VU⊙350 S3.3 L20.50
P8.094
P8.025
二汚_8321
VU⊙200 S3.5 L19.90
P8.286
P8.217
G9.07
G9.06
G9.01
二雨_2675
VU⊙350 S3.7 L6.50
P8.002
P7.978
二汚_8356
VU⊙200 S3.0 L12.84
P7.289
P7.251
P7.976
VU ⊙250 S2.5 L32.80
二汚_8318
P7.895
G9.473
二汚_8319
VU⊙250 S8.9 L8.33
P7.895
P7.822
G9.650
P7.866
二汚_8317
VU ⊙250 S6.6 L47.98
P7.551
G9.
二汚_8403
VU ⊙250 S6.9 L23.2
P7.515
P7.395
P7.49
二汚_8400
VP ⊙200 S3.8 L28.3
P7.624
P7.624
二汚_8401
VP⊙200 S3.8 L30.6
二汚_8319_1
VU⊙250 S8.9 L29.50
P7.559
G9.130
P6.430
VU⊙250 S2.3 L20.70
P6.382
P7.114
二汚_8357
G8.460
P7.289
二汚_8398
VU ⊙250 S6.9 L14.6
P7.290
G8.75
二汚_8399
二汚_8397
VU⊙250 S4.0 L15.30
P5.215
P6.145
G8.696
P6.767
P4.261
二汚_8396
VU⊙250 S24.50 L29.87
VU⊙250 S3.2 L29.87
(⊙400)
二汚_8395
P4.164
P6.029
P4.129
P6.724
G8.604
二汚_8394
VU⊙250 S23.9 L32.30
(⊙400)
二汚_8393
P6.988
HP⊙250 S8.3 L36.77
二汚_8360
P6.682
P7.250
HP
二汚_8358
VU⊙250 S3.6 L42.45
(⊙400)
P4.321
P4.475
二汚_8359
VU ⊙250 S4.1 L35.78
P6.365
P6.513
G8.663
P7.246
G8.693
二汚_7587
VU ⊙250 S2.4 L54.02
二汚_7585
VU⊙250 S2.2 L12.7
P7.350
P7.145
二汚_7586
VU⊙250 S2.4 L20.75
P7.145
G8.713
G8.719
二汚_7584_1
VU⊙250 S5.1 L26.15
P7.350
P7.484
G8.870
二汚_7575
VU⊙200 S3.0 L48.92
P7.434
G8.158
二汚_7574
VU⊙200 S3.0 L27.68
P7.516
G8.195
二汚_7573
VU⊙200 S3.0 L21.24
P7.579
G9.105
二汚_7572
VU⊙200 S3.1 L5.82
P7.579
P8.098
二雨_4307
HP⊙300 L6.45
P6.761
P4.261
二汚_15378
VP⊙150 L3.65
二雨_4308
HP⊙300 L9.90
二汚_15376
VP⊙200 L14.50
二汚_15377
VP⊙200 L3.70
二汚_15375
VP⊙200 L8.60
二汚_15374
VP⊙200 L9.80
二汚_15373
VP⊙200 L10.95
L11.50
二汚_15372
VP⊙200
二雨_4303
HP⊙250 L14.30
二雨_4304
HP⊙250 L12.05
二雨_4305
HP⊙300 L8.45
二雨_4306
HP⊙300 L15.75
G8.516
G8.604
G8.148
G8.190
900X900
縮尺=1:500 2024/3/18 3-19-17