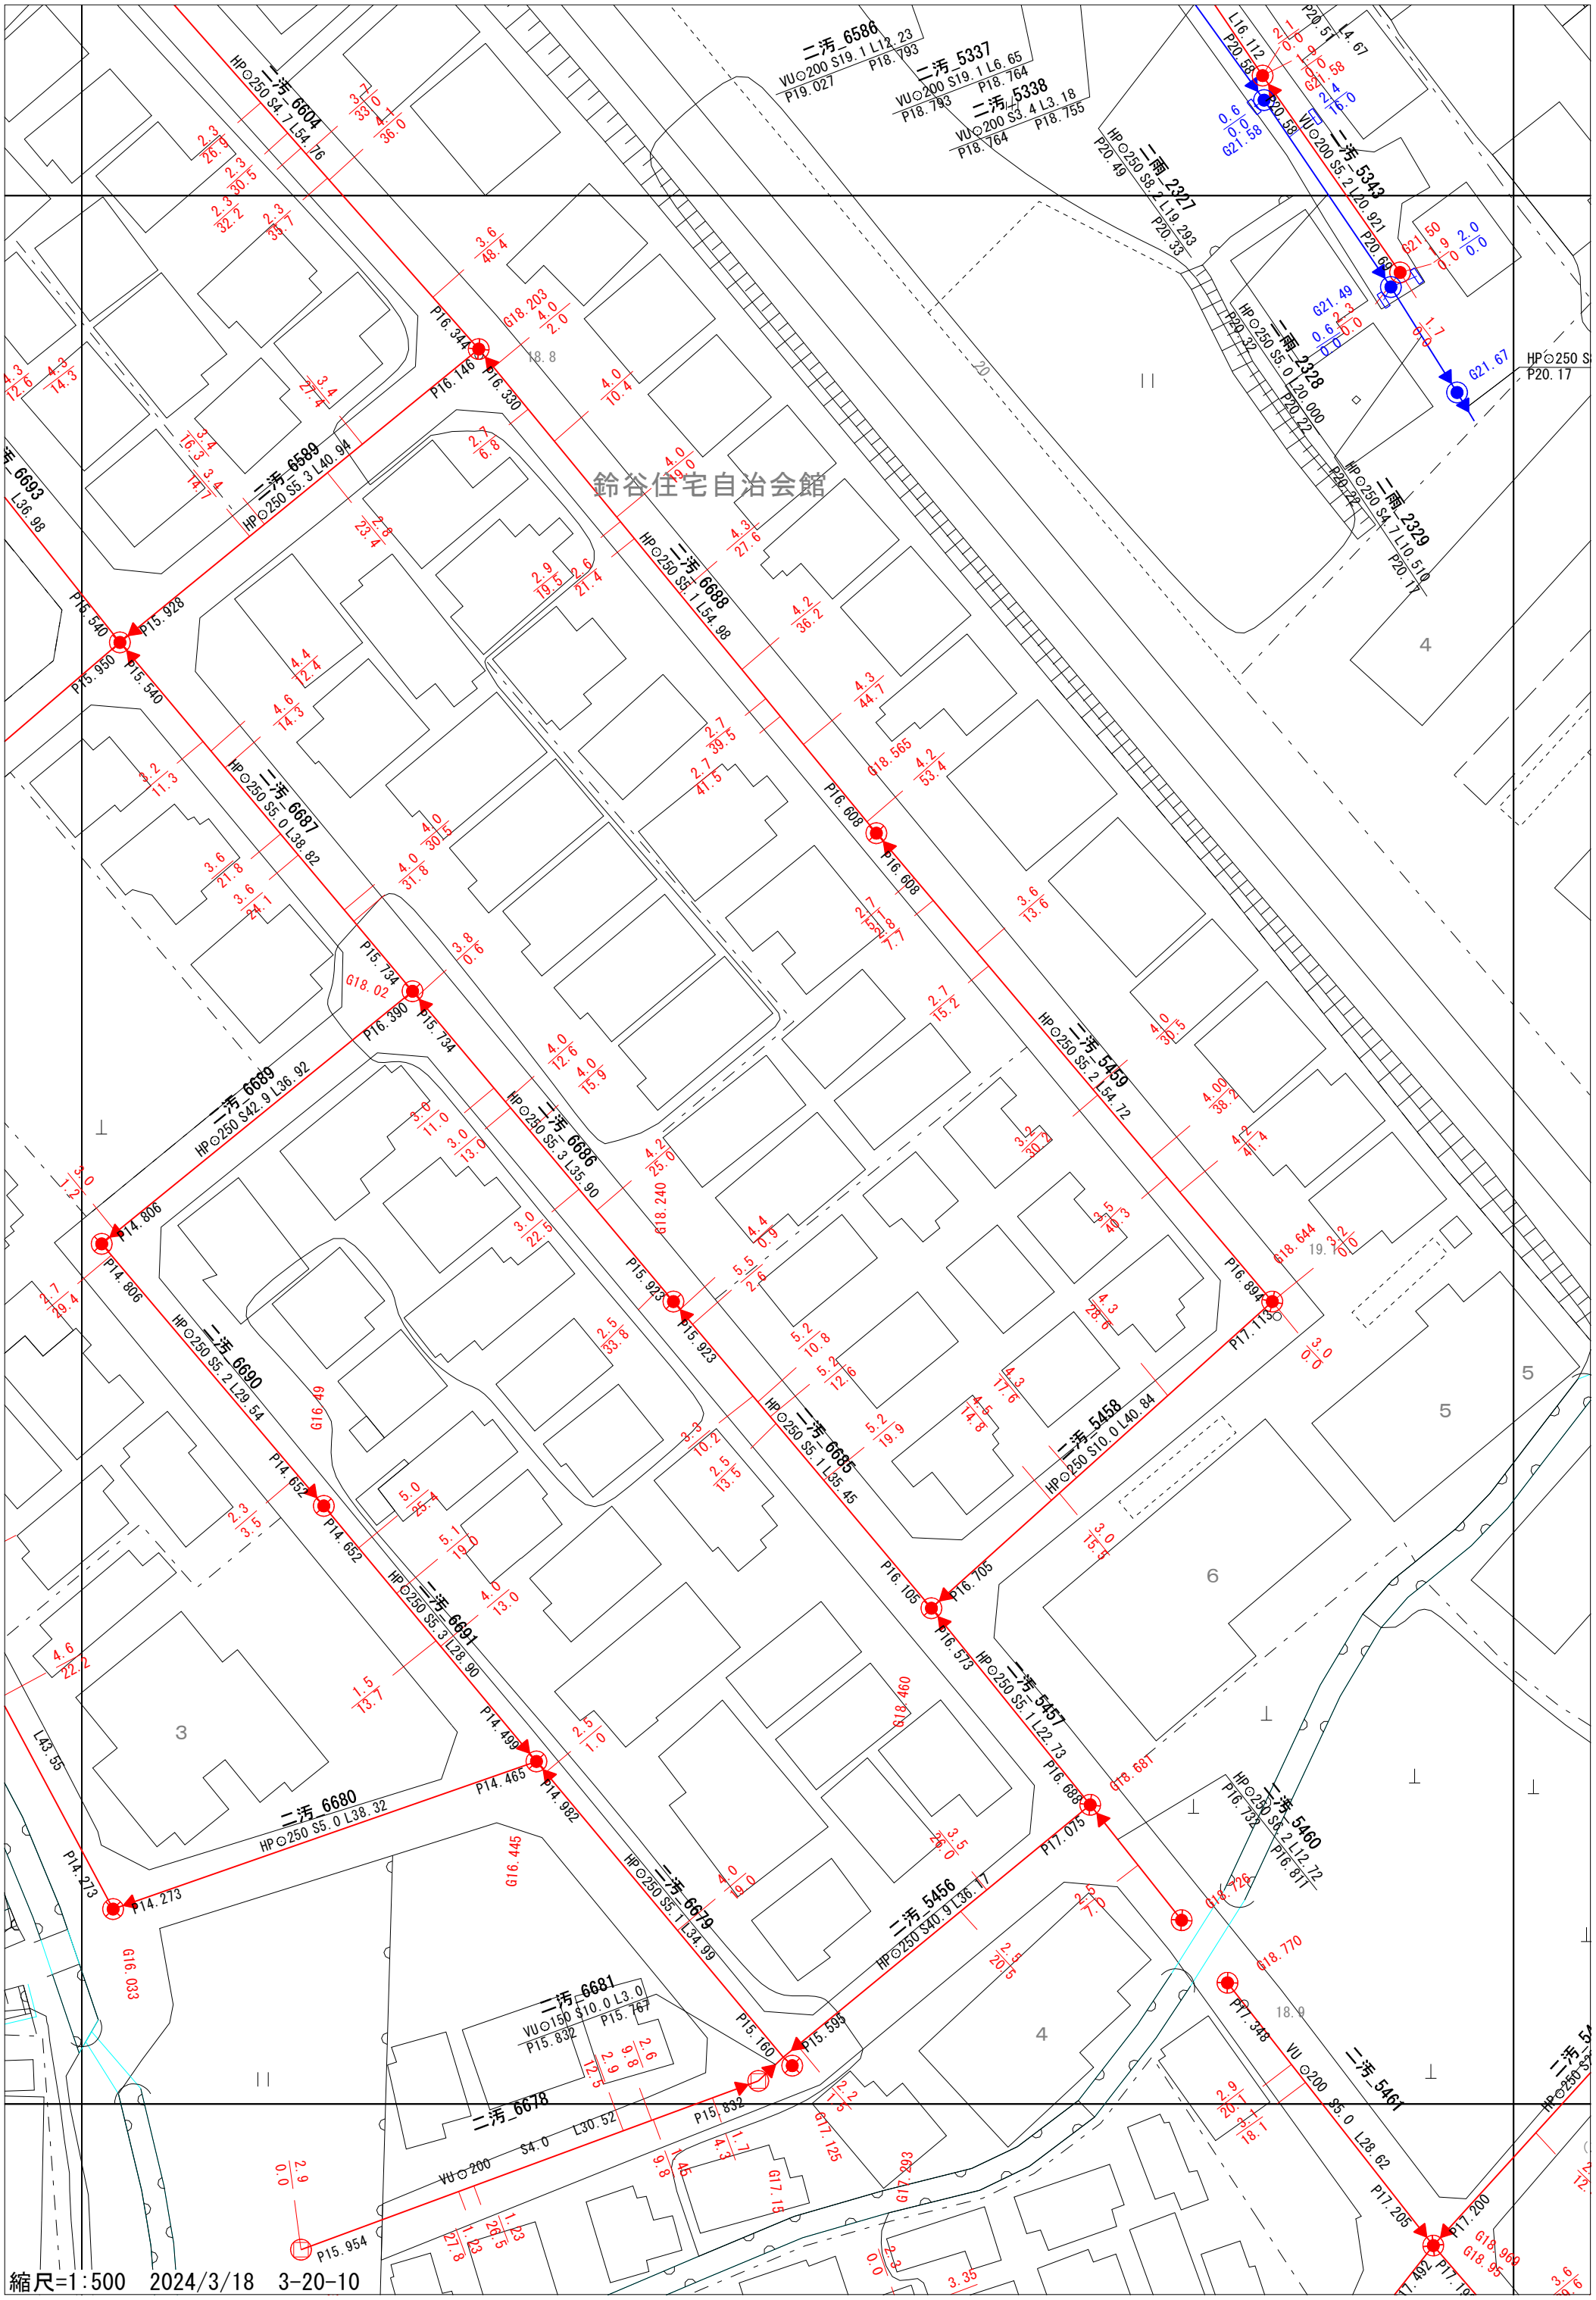

縮尺=1:500　2024/3/18　3-20-10