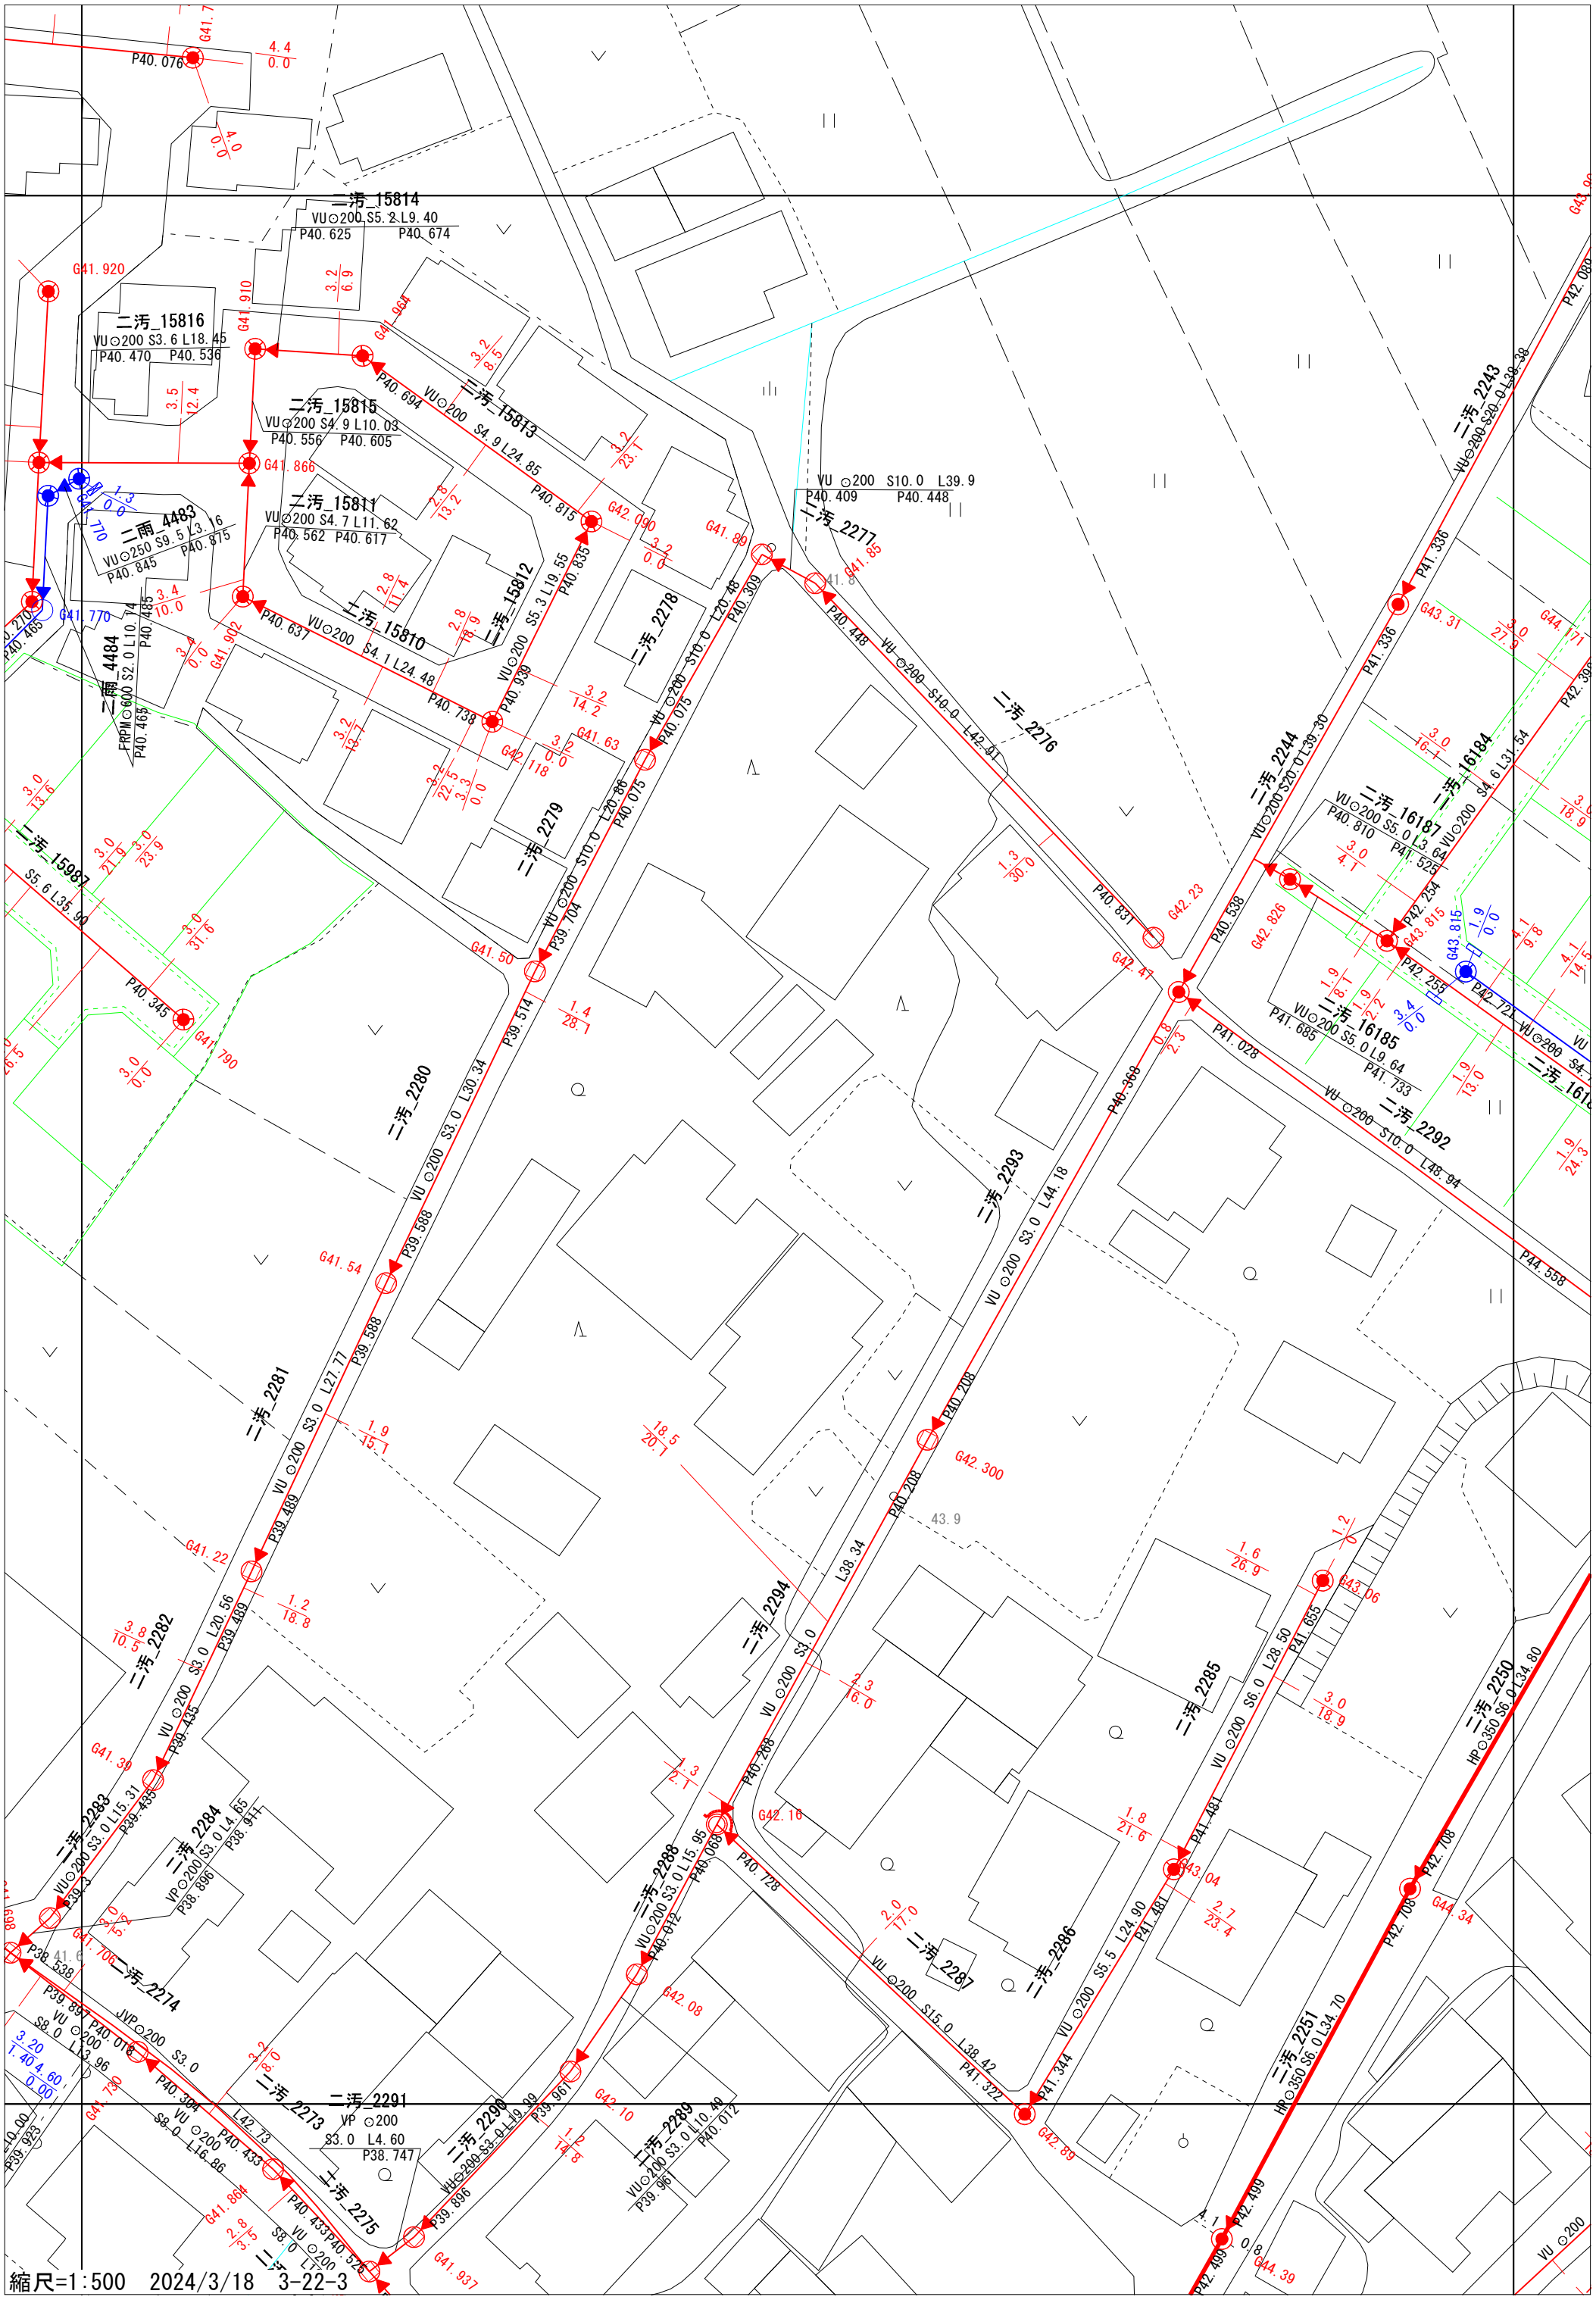
二汚_15814
VU⊙200 S5.2 L9.40
P40.625 P40.674
二汚_15816
VU⊙200 S3.6 L18.45
P40.470 P40.536
二汚_15815
VU⊙200 S4.9 L10.03
P40.556 P40.605
二汚_15811
VU⊙200 S4.7 L11.62
P40.562 P40.617
二汚_15813
VU⊙200 S4.9 L24.85
P40.694 P40.815
二汚_15812
VU⊙200 S5.3 L19.55
P40.835 P40.939
二汚_15810
VU⊙200 S4.1 L24.48
P40.637 P40.738
二雨_4483
VU⊙250 S9.5 L3.16
P40.845 P40.875
二雨_4484
FRPM⊙600 S2.0 L10.74
P40.465 P40.485
二汚_2278
二汚_2277
VU ⊙200 S10.0 L39.9
P40.409 P40.448
VU ⊙200 S10.0 L20.48
P40.309 P40.448
VU ⊙200 S10.0 L42.91
P40.075 P40.831
二汚_2276
二汚_2279
二汚_15987
S5.6 L35.90
P40.345
二汚_2280
VU ⊙200 S3.0 L30.34
P39.514 P39.588
二汚_2281
VU ⊙200 S3.0 L27.77
P39.588 P39.489
二汚_2282
VU ⊙200 S3.0 L20.56
P39.489 P39.435
二汚_2283
VU⊙200 S3.0 L15.31
P39.435 P39.3
二汚_2284
VP⊙200 S3.0 L4.65
P38.896 P38.911
二汚_2274
VP⊙200 S3.0
P38.538 P39.89
二汚_2273
VU ⊙200 S3.0 L42.73
P40.076 P40.433
二汚_2275
VU ⊙200 S8.0 L16.86
P40.433 P40.526
二汚_2291
VP ⊙200
S3.0 L4.60
P38.747
二汚_2290
VU⊙200 S3.0 L19.99
P39.896 P39.961
二汚_2289
VU⊙200 S3.0 L10.40
P39.961 P40.012
二汚_2288
VU⊙200 S3.0 L15.95
P40.012 P40.068
二汚_2287
VU ⊙200 S15.0 L38.42
P40.728 P41.322
二汚_2286
VU ⊙200 S5.5 L24.90
P41.344 P41.481
二汚_2285
VU ⊙200 S6.0 L28.50
P41.481 P41.655
二汚_2294
VU ⊙200 S3.0 L38.34
P40.208 P40.268
二汚_2292
VU ⊙200 S10.0 L48.94
P40.538 P41.028
二汚_2293
VU ⊙200 S3.0 L44.18
P40.368 P40.208
二汚_2243
VU⊙200 S20.0 L39.38
P41.336 P42.089
二汚_2244
VU⊙200 S20.0 L39.30
P41.336 P42.254
二汚_16187
VU⊙200 S5.0 L3.64
P40.810 P41.525
二汚_16185
VU⊙200 S5.0 L9.64
P41.685 P41.733
二汚_16184
VU⊙200 S4.6 L31.54
P42.254 P42.721
二汚_2250
HP⊙350 S6.0 L34.80
P42.708 P44.558
二汚_2251
HP⊙350 S6.0 L34.70
P42.499 P44.558
縮尺=1:500 2024/3/18 3-22-3