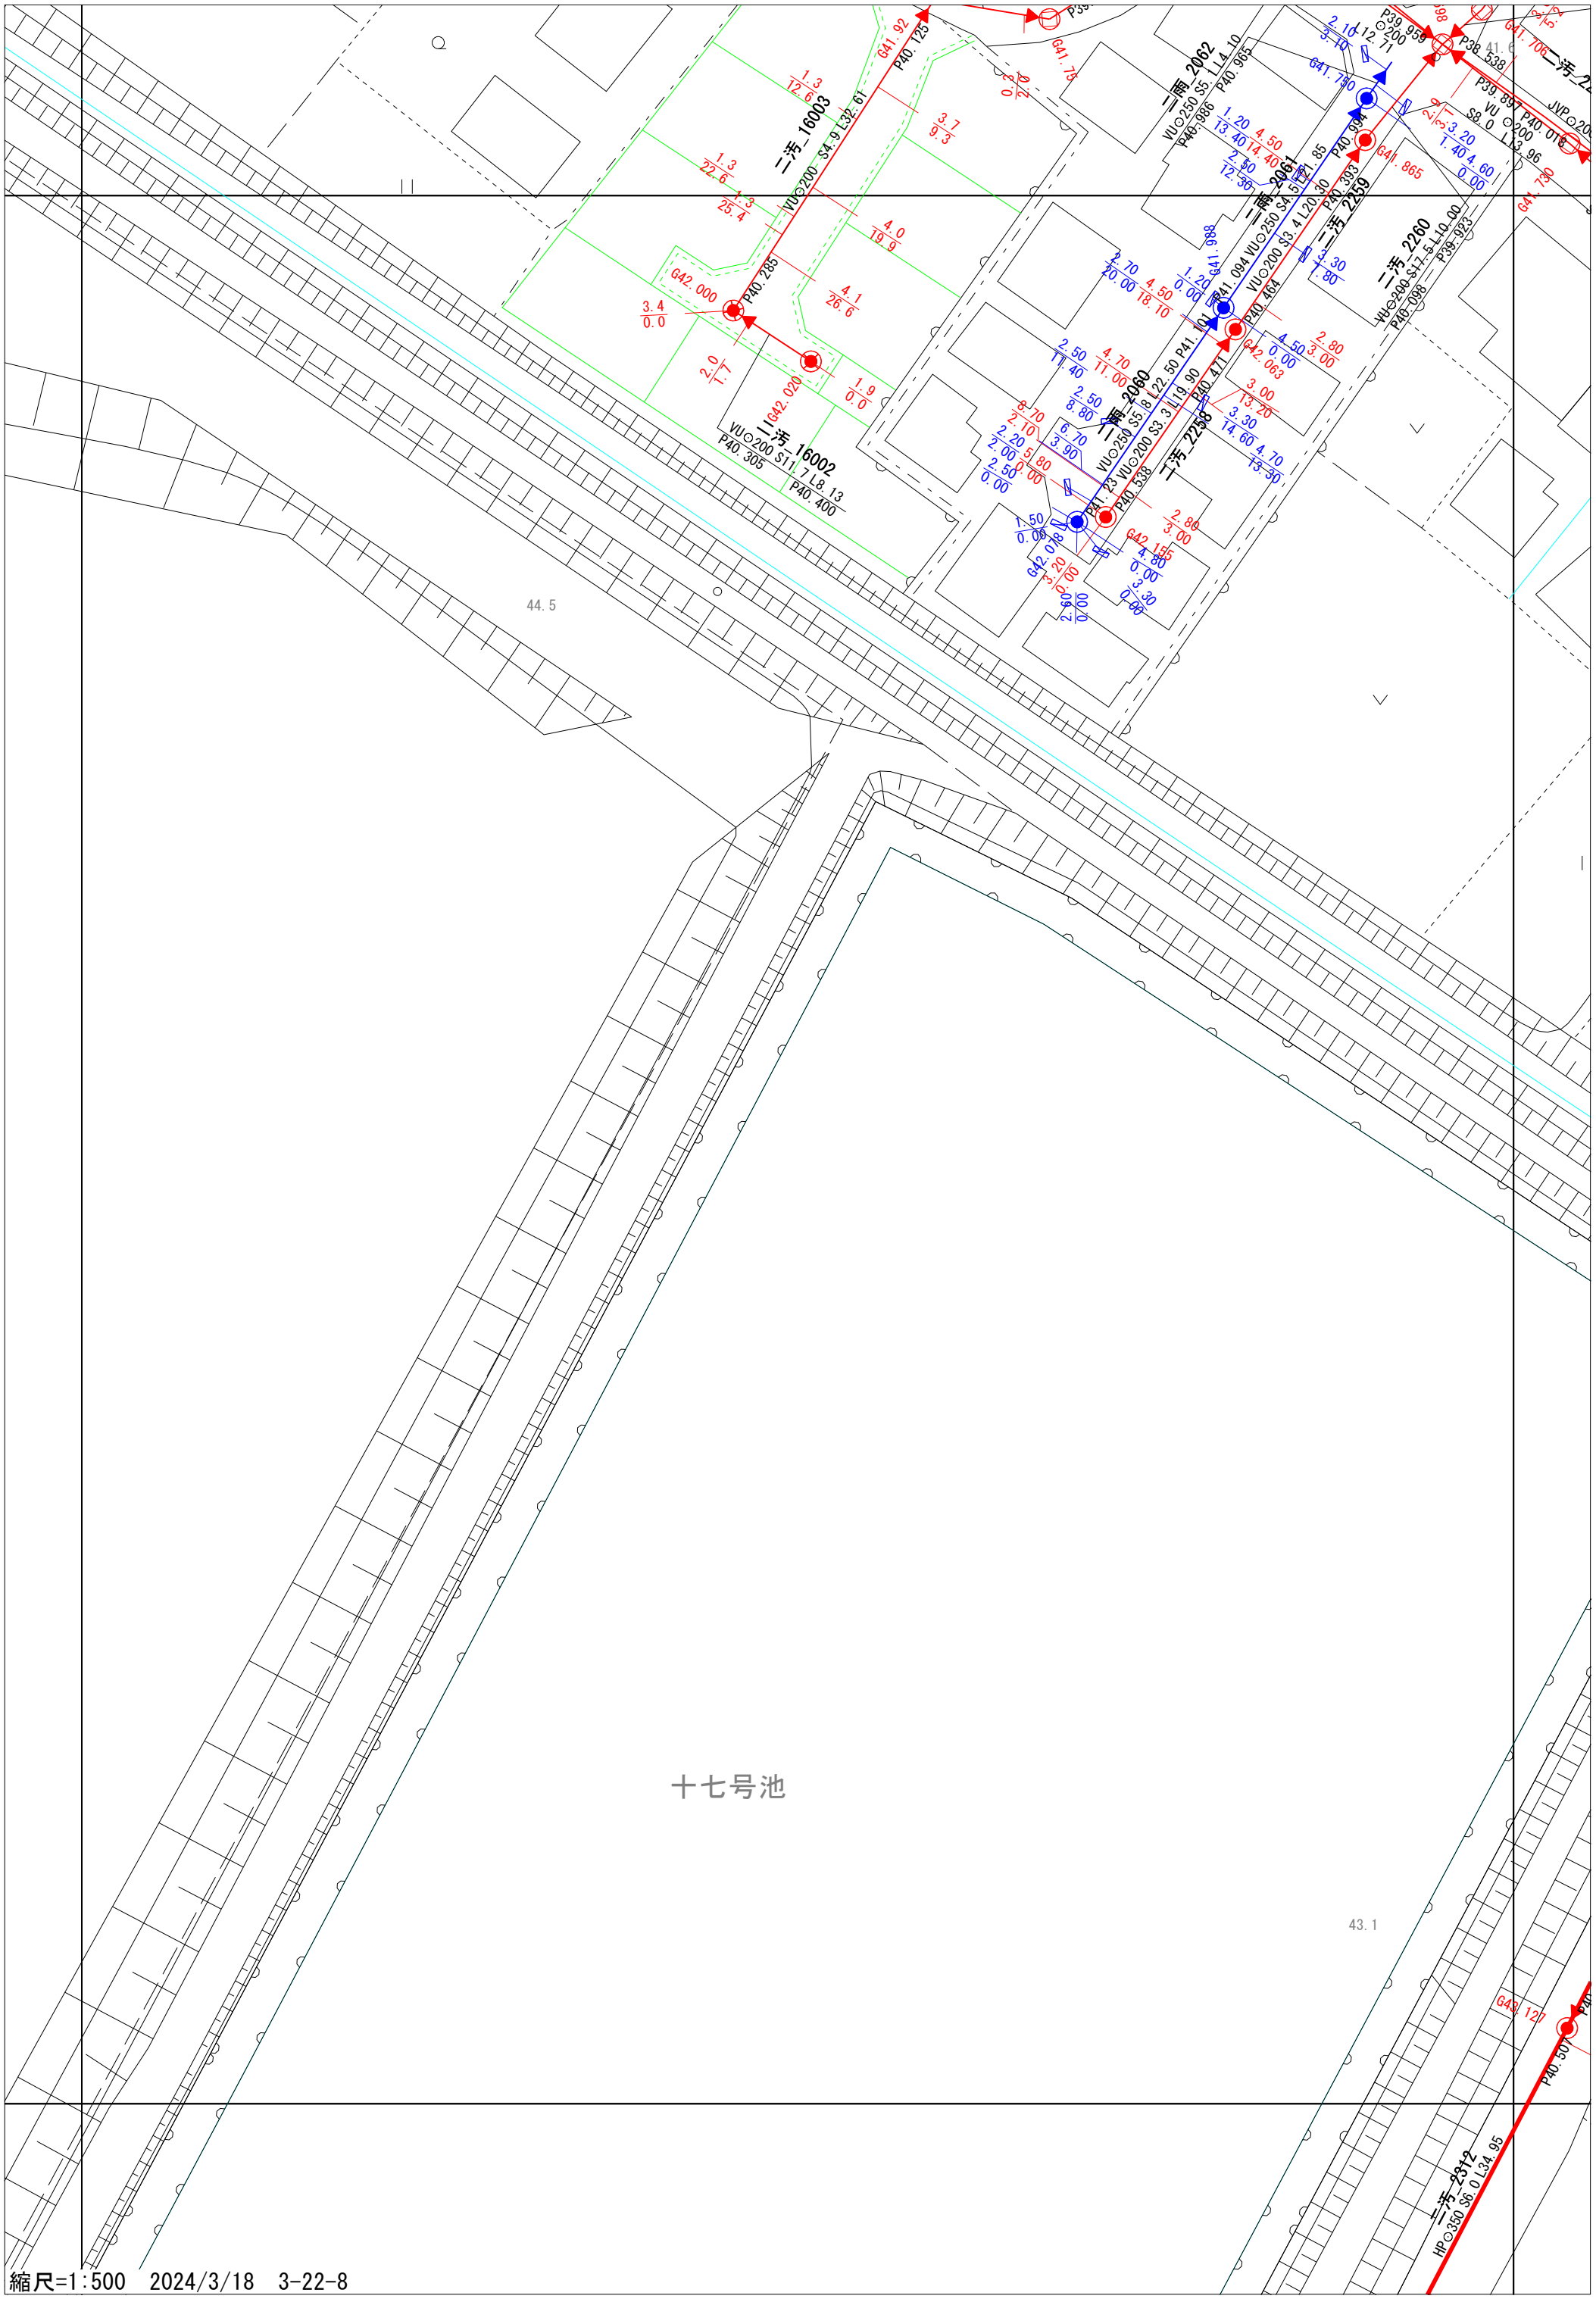
二汚_16003
VU∅200 S4.9 L32.61
P40.125
G41.92
P40.285
G42.000
G42.020
二汚_16002
VU∅200 S11.7 L8.13
P40.305
P40.400
二雨_2062
VU∅250 S5.1 L4.10
P40.965
P40.986
二雨_2061
VU∅250 S4.5 L21.85
P40.904
P40.393
二汚_2259
VU∅200 S3.4 L20.30
P40.464
二汚_2260
VU∅200 S17.5 L10.00
P39.923
P40.098
二雨_2060
VU∅250 S5.8 L22.50
VU∅200 S3.3 L19.90
P41.101
P41.094
P40.477
P41.23
P40.538
二汚_2258
G42.063
G42.078
G42.155
G41.865
G41.780
G41.730
G41.706
P38.538
P39.897
P40.078
P39.959
44.5
十七号池
43.1
二汚_2312
HP∅350 S6.0 L34.95
P40.307
G43.127
縮尺=1:500　2024/3/18　3-22-8