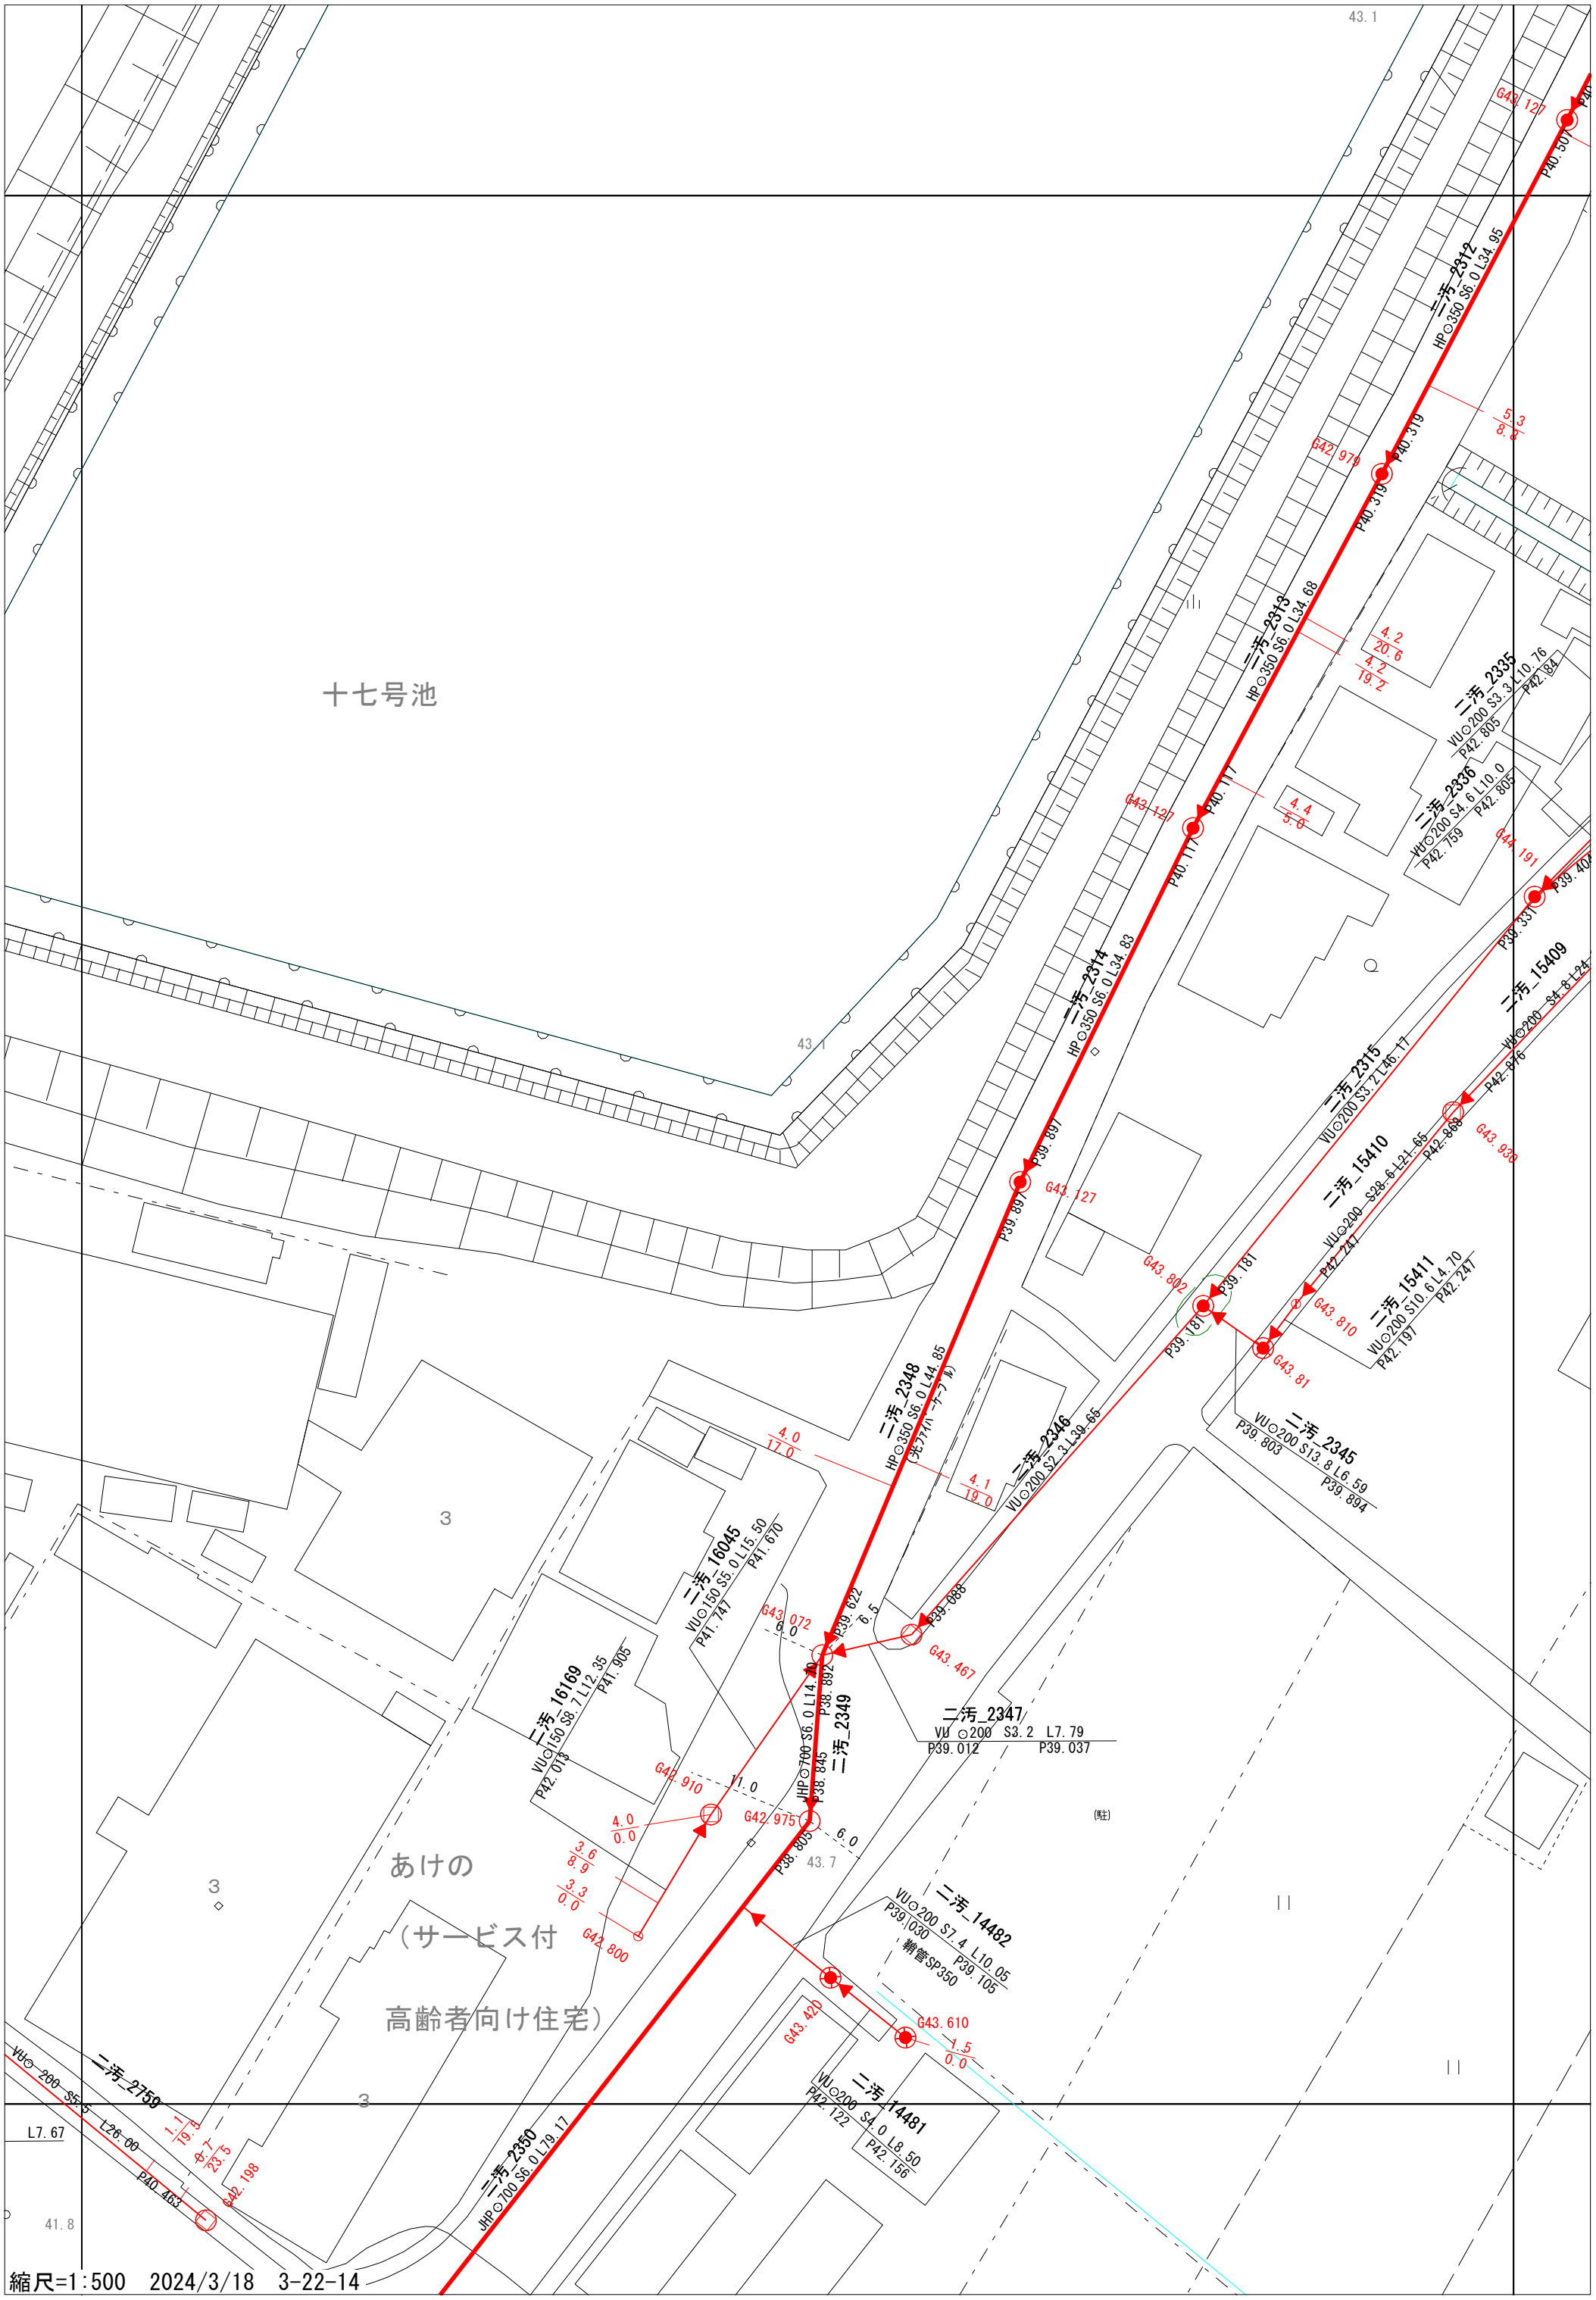
十七号池
43.1
43.1
3
3
3
あけの
（サービス付
高齢者向け住宅）
43.7
41.8
L7.67
(駐)
二汚_2312
HP⊙350 S6.0 L34.95
二汚_2313
HP⊙350 S6.0 L34.68
二汚_2314
HP⊙350 S6.0 L34.83
二汚_2348
HP⊙350 S6.0 L44.85
二汚_2346
VU⊙200 S2.3 L39.65
二汚_2349
JHP⊙700 S6.0 L14.70
二汚_2350
JHP⊙700 S6.0 L79.17
二汚_2335
VU⊙200 S3.3 L10.76
二汚_2336
VU⊙200 S4.6 L10.0
二汚_15409
VU⊙200 S4.8 L24.
二汚_2315
VU⊙200 S3.2 L46.17
二汚_15410
VU⊙200 S28.6 L21.65
二汚_15411
VU⊙200 S10.6 L4.70
二汚_2345
VU⊙200 S13.8 L6.59
二汚_16045
VU⊙150 S5.0 L15.50
二汚_16169
VU⊙150 S8.7 L12.35
二汚_2347
VU ⊙200 S3.2 L7.79
二汚_14482
VU⊙200 S7.4 L10.05
二汚_14481
VU⊙200 S4.0 L8.50
二汚_2759
VU⊙ 200 S5.5 L26.00
G43.127
G42.979
G43.072
G42.910
G42.975
G42.800
G43.802
G43.810
G43.81
G43.938
G44.191
G43.467
G43.420
G43.610
G42.198
P40.307
P40.319
P40.319
P40.117
P40.117
P39.897
P39.897
P39.181
P39.181
P39.622
P39.088
P38.892
P38.845
P38.805
P39.331
P42.868
P42.247
P42.247
P42.197
P42.84
P42.805
P42.759
P42.805
P42.176
P39.803
P39.894
P42.122
P42.156
P41.670
P41.747
P41.905
P42.013
P39.012
P39.037
P39.1030
P39.105
P40.463
4.2
20.6
4.2
19.2
4.4
5.6
5.3
8.9
4.0
17.0
4.1
19.0
6.5
6.0
1.0
4.0
0.0
3.6
8.9
3.3
0.0
6.0
1.5
0.0
1.1
19.6
0.7
23.5
縮尺=1:500　2024/3/18　3-22-14