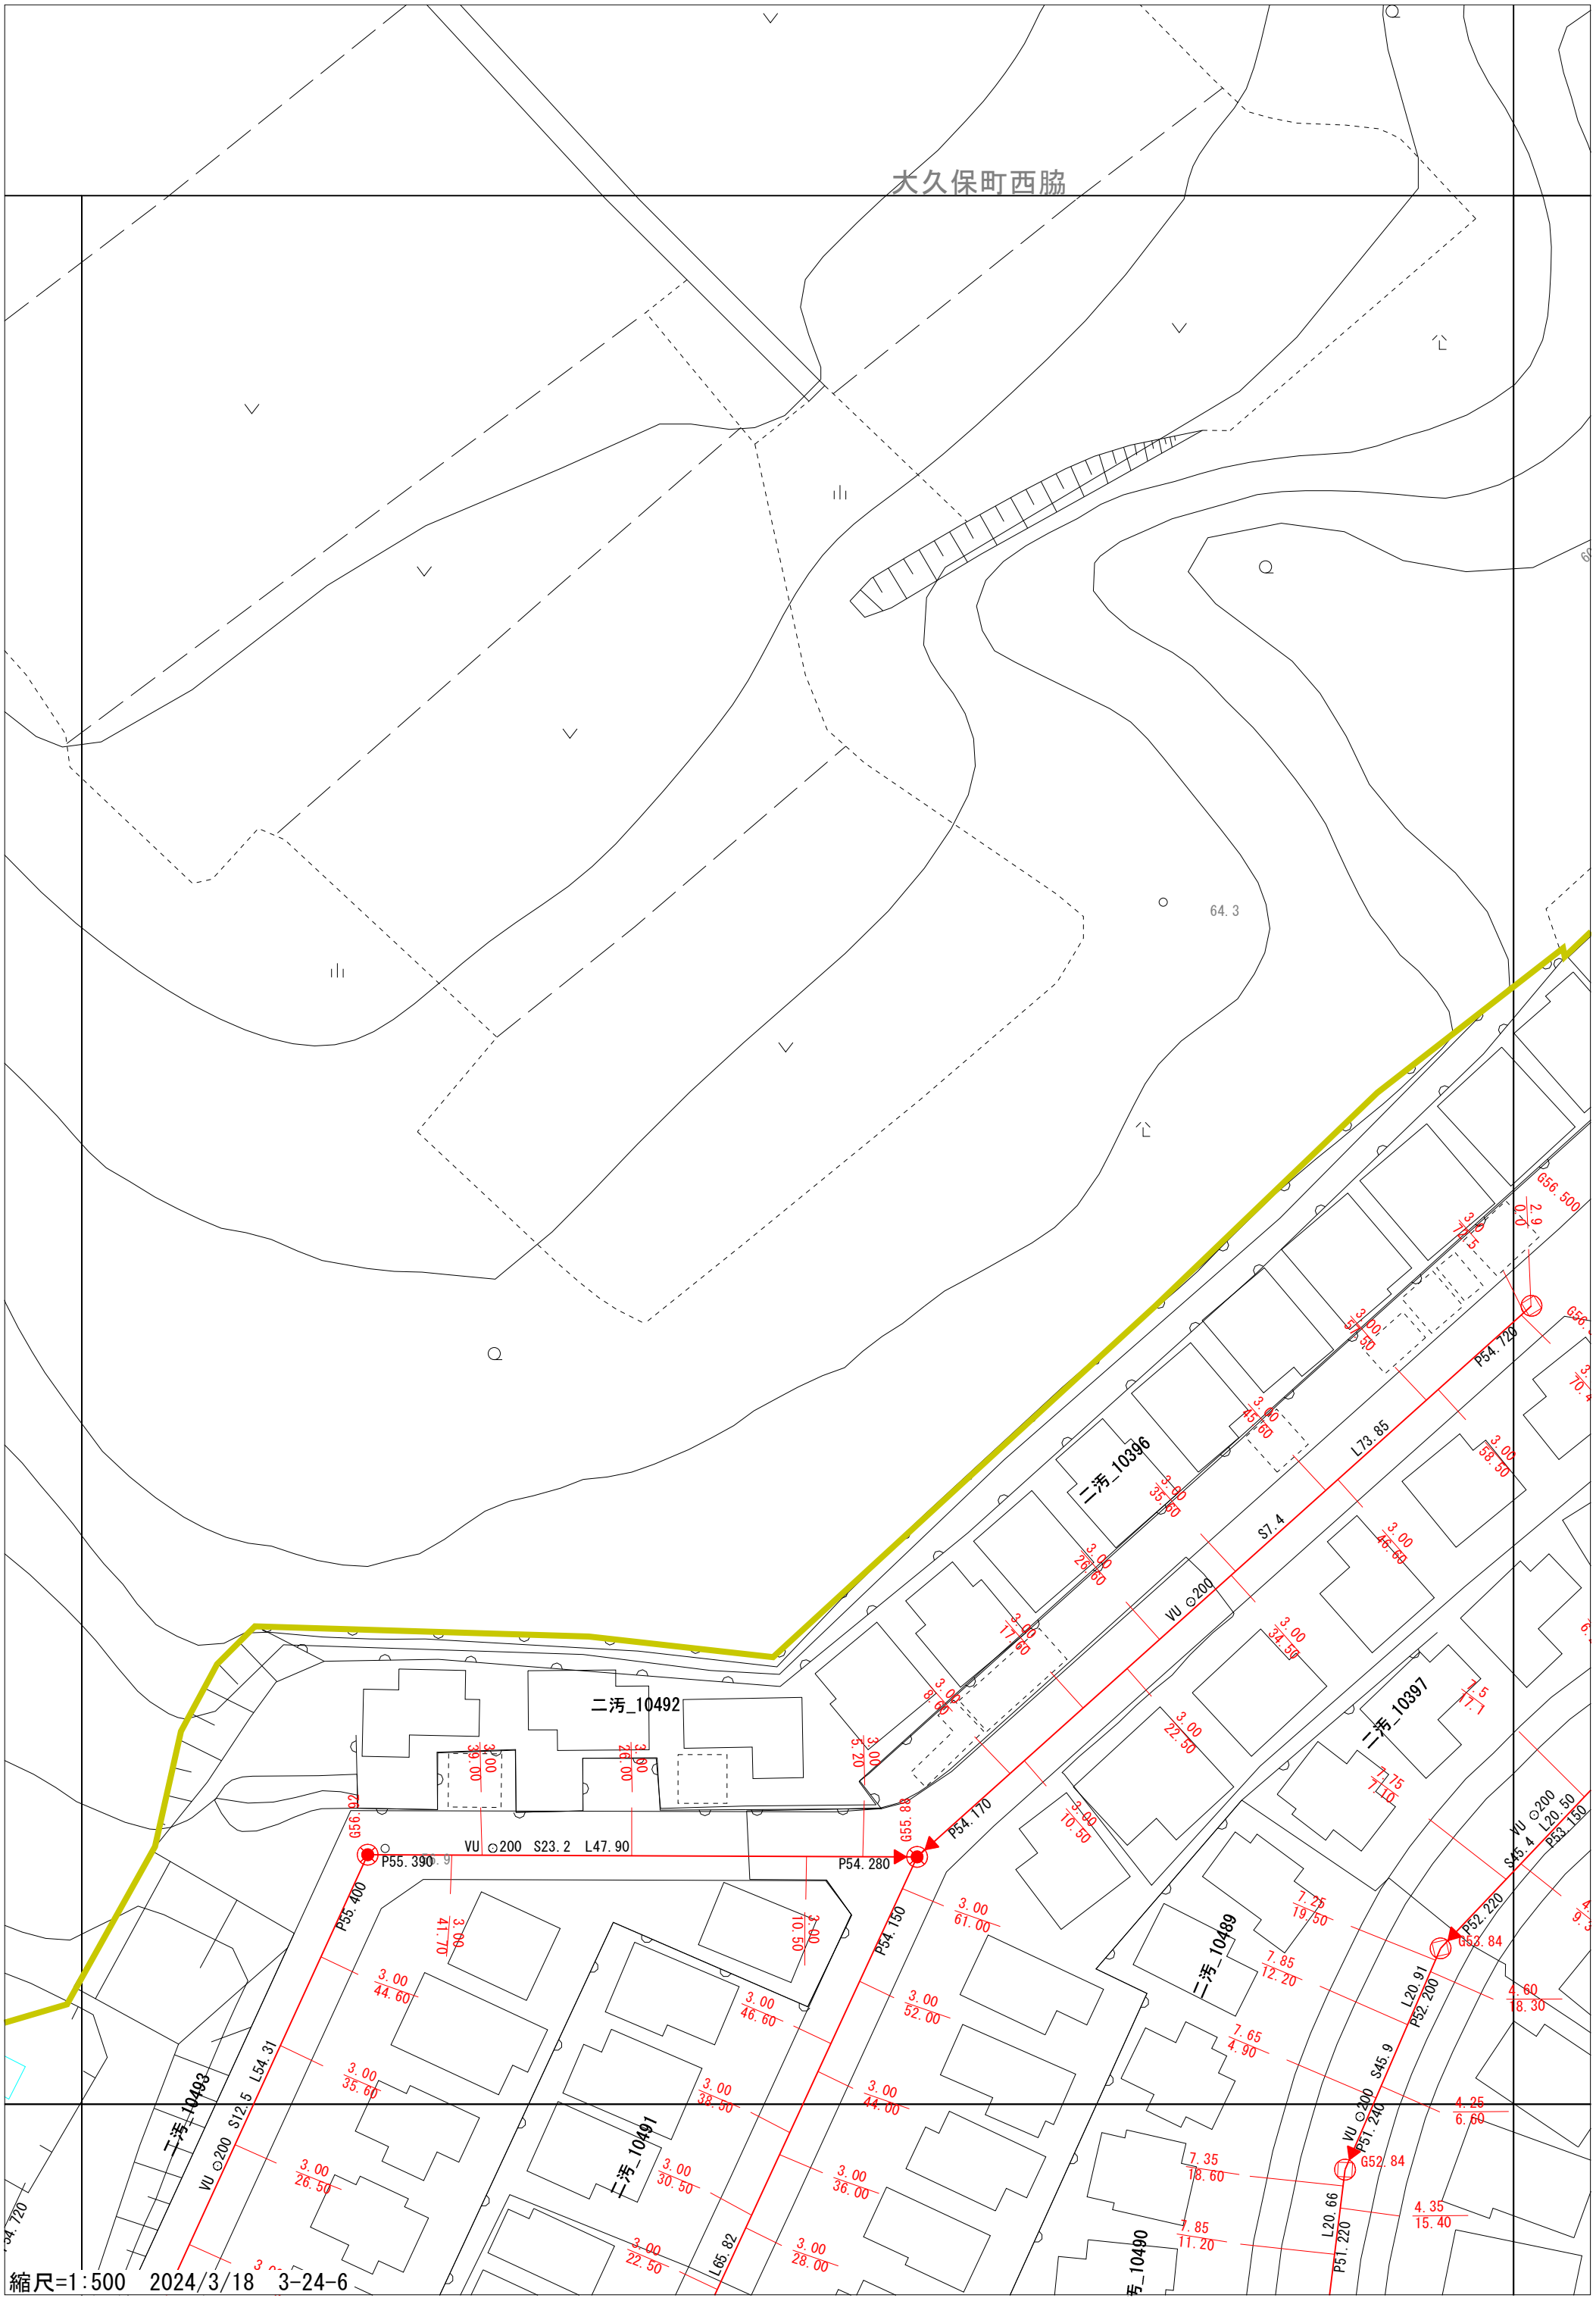
大久保町西脇
64.3
二汚_10396
二汚_10492
二汚_10493
二汚_10491
二汚_10489
二汚_10397
二汚_10490
VU ⊙200 S23.2 L47.90
P55.390
P54.280
P55.400
P54.170
P54.150
VU ⊙200 S12.5 L54.31
VU ⊙200 S7.4
VU ⊙200 S45.4 L20.50
P53.150
P52.220
G53.84
L20.91
P52.200
VU ⊙200 S45.9
P51.240
G52.84
L20.66
P51.220
L73.85
L65.82
P54.720
G56.500
G55.88
G56.92
縮尺=1:500 2024/3/18 3-24-6