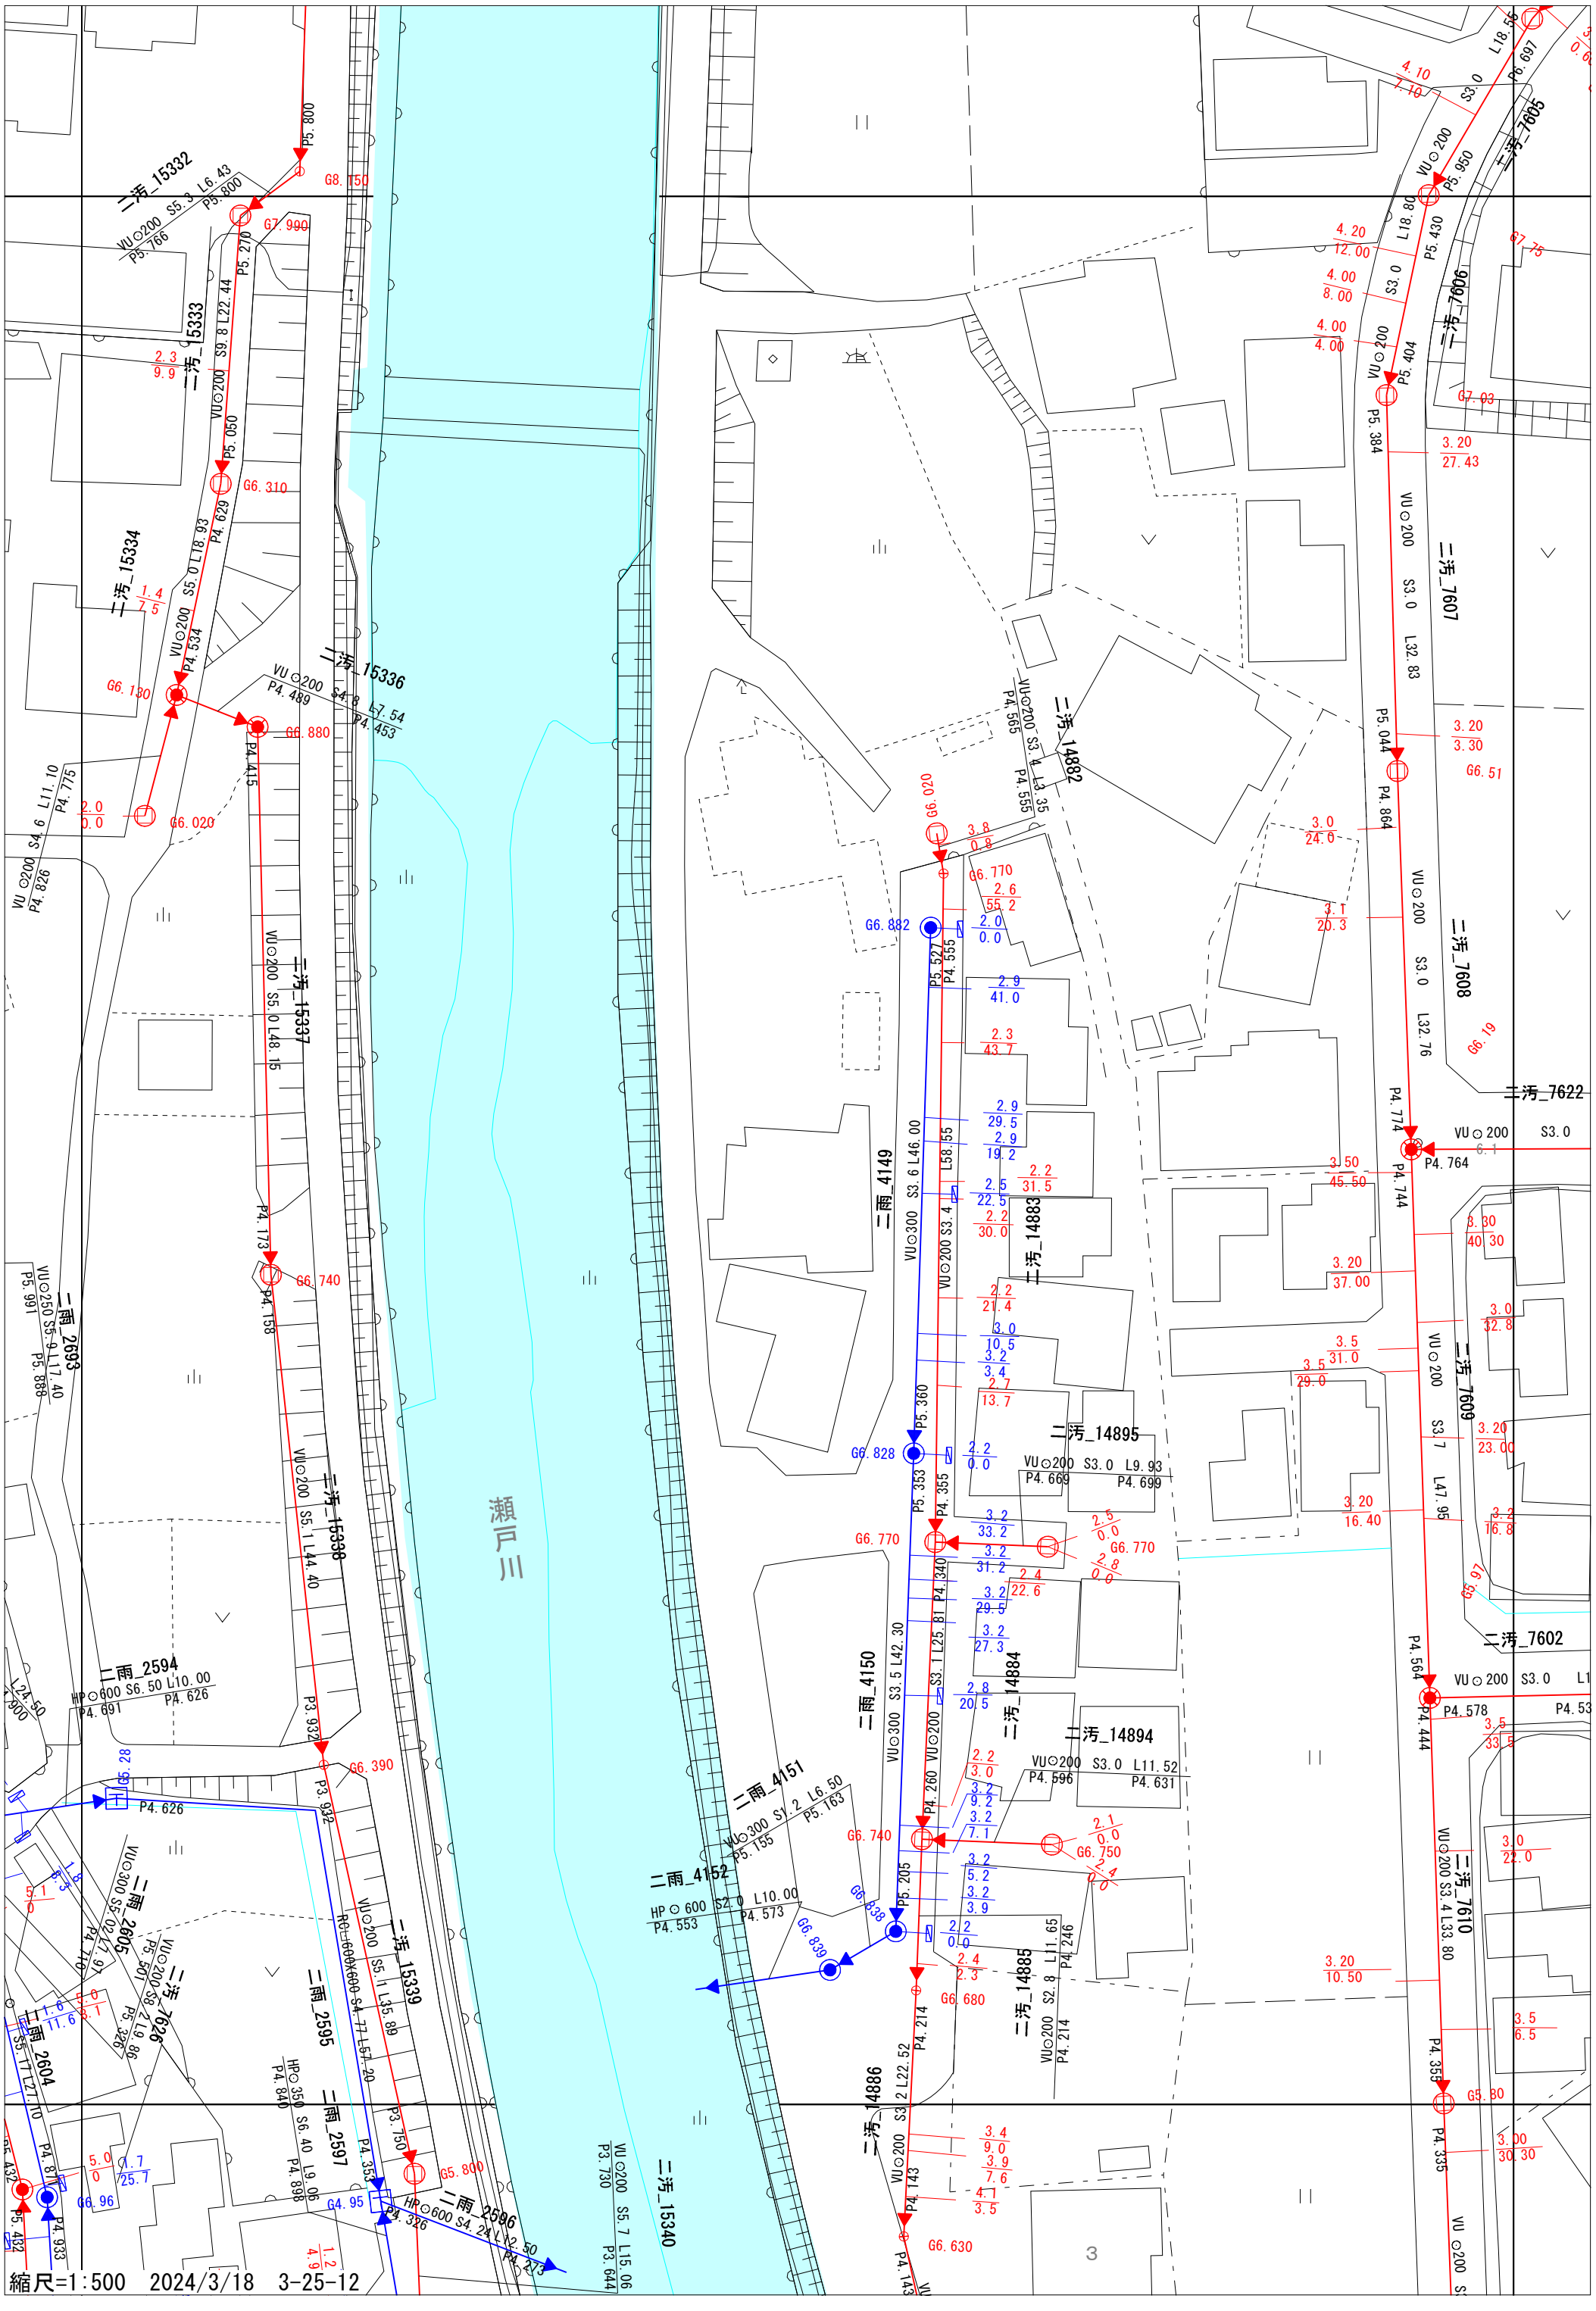
二污_15332
VU⊙200 S5.3 L6.43
P5.766
P5.800
P5.800
G8.150
G7.990
P5.270
二污_15333
VU⊙200 S9.8 L22.44
2.3
9.9
P5.050
G6.310
二污_15334
1.4
2.5
VU⊙200 S5.0 L18.93
P4.534
P4.629
G6.130
VU⊙200
P4.489
二污_15336
S4.8 L7.54
P4.453
G6.880
P4.415
G6.020
VU⊙200 S4.6 L11.10
P4.775
P4.826
二污_15337
VU⊙200 S5.0 L48.15
P4.173
G6.740
P4.158
二雨_2693
VU⊙250 S5.9 L17.40
P5.991
P5.888
二污_15338
VU⊙200 S5.1 L44.40
瀬戸三
二雨_2594
HP⊙600 S6.50 L10.00
P4.691
P4.626
P3.932
G6.390
P4.626
二雨_2605
VU⊙300 S5.0 L7.19
P4.710
VU⊙200 S5.0 L7.98
P5.501
P5.326
二雨_2604
S5.17 L27.10
P4.810
P4.933
P5.432
二雨_2595
RC⊓600×600 S4.77 L67.20
HP⊙350 S6.40 L9.06
P4.840
P4.898
P3.750
G5.800
P4.353
G4.95
P4.336
二雨_2596
HR⊙600 S4.24 L12.50
P3.644
二污_15339
VU⊙200 S5.1 L35.89
P3.730
VU⊙200 S5.7 L15.06
P3.644
二污_15340
二雨_4149
VU⊙300 S3.6 L46.00
L58.55
二雨_4150
VU⊙300 S3.5 L42.30
二雨_4151
VU⊙300 S1.2 L6.50
P5.155
P5.163
二雨_4152
HP⊙600 S2.0 L10.00
P4.553
P4.573
G6.882
P5.527
P4.555
G6.770
2.6
55.2
2.0
0.0
2.9
41.0
2.3
43.7
2.9
29.5
2.9
19.2
2.2
31.5
2.5
22.5
2.2
30.0
二污_14883
2.2
21.4
3.0
10.5
3.2
3.4
2.7
13.7
P5.360
G6.828
2.2
0.0
P5.353
P4.355
二污_14895
VU⊙200 S3.0 L9.93
P4.669
P4.699
3.2
33.2
3.2
31.2
2.4
22.6
3.2
29.5
3.2
27.3
G6.770
P4.340
二污_14884
VU⊙300 S3.1 L25.81
P4.260
VU⊙200
2.8
20.5
二污_14894
VU⊙200 S3.0 L11.52
P4.596
P4.631
2.2
3.0
3.2
9.2
3.2
7.1
G6.740
2.1
0.0
G6.750
3.2
5.2
3.2
3.9
P5.205
G6.838
G6.839
2.2
0.0
2.4
2.3
G6.680
二污_14885
VU⊙200 S2.8 L11.65
P4.214
P4.246
P4.214
二污_14886
VU⊙200 S3.2 L22.52
P4.143
P4.143
3.4
9.0
3.9
7.6
4.1
3.5
G6.630
3
二污_7605
VU⊙200
P5.950
P6.697
L18.56
4.10
7.10
S3.0
二污_7606
VU⊙200
P5.430
L18.80
4.20
12.00
4.00
8.00
S3.0
4.00
4.00
VU⊙200
P5.404
P5.384
G7.03
二污_7607
VU⊙200 S3.0 L32.83
3.20
27.43
P5.044
3.20
3.30
G6.51
P4.864
3.0
24.0
二污_7608
VU⊙200 S3.0 L32.76
3.1
20.3
G6.19
二污_7622
VU⊙200 S3.0
P4.774
P4.764
P4.744
3.50
45.50
3.30
40.30
3.20
37.00
二污_7609
VU⊙200 S3.7 L47.95
3.0
32.8
3.5
31.0
3.5
29.0
3.20
23.00
3.20
16.40
3.3
16.8
G5.97
二污_7602
VU⊙200 S3.0
P4.564
P4.578
P4.444
3.5
33.5
二污_7610
VU⊙200 S3.4 L33.80
3.0
22.0
3.20
10.50
3.5
6.5
P4.355
G5.80
3.00
30.30
P4.335
VU⊙200
縮尺=1:500 2024/3/18 3-25-12