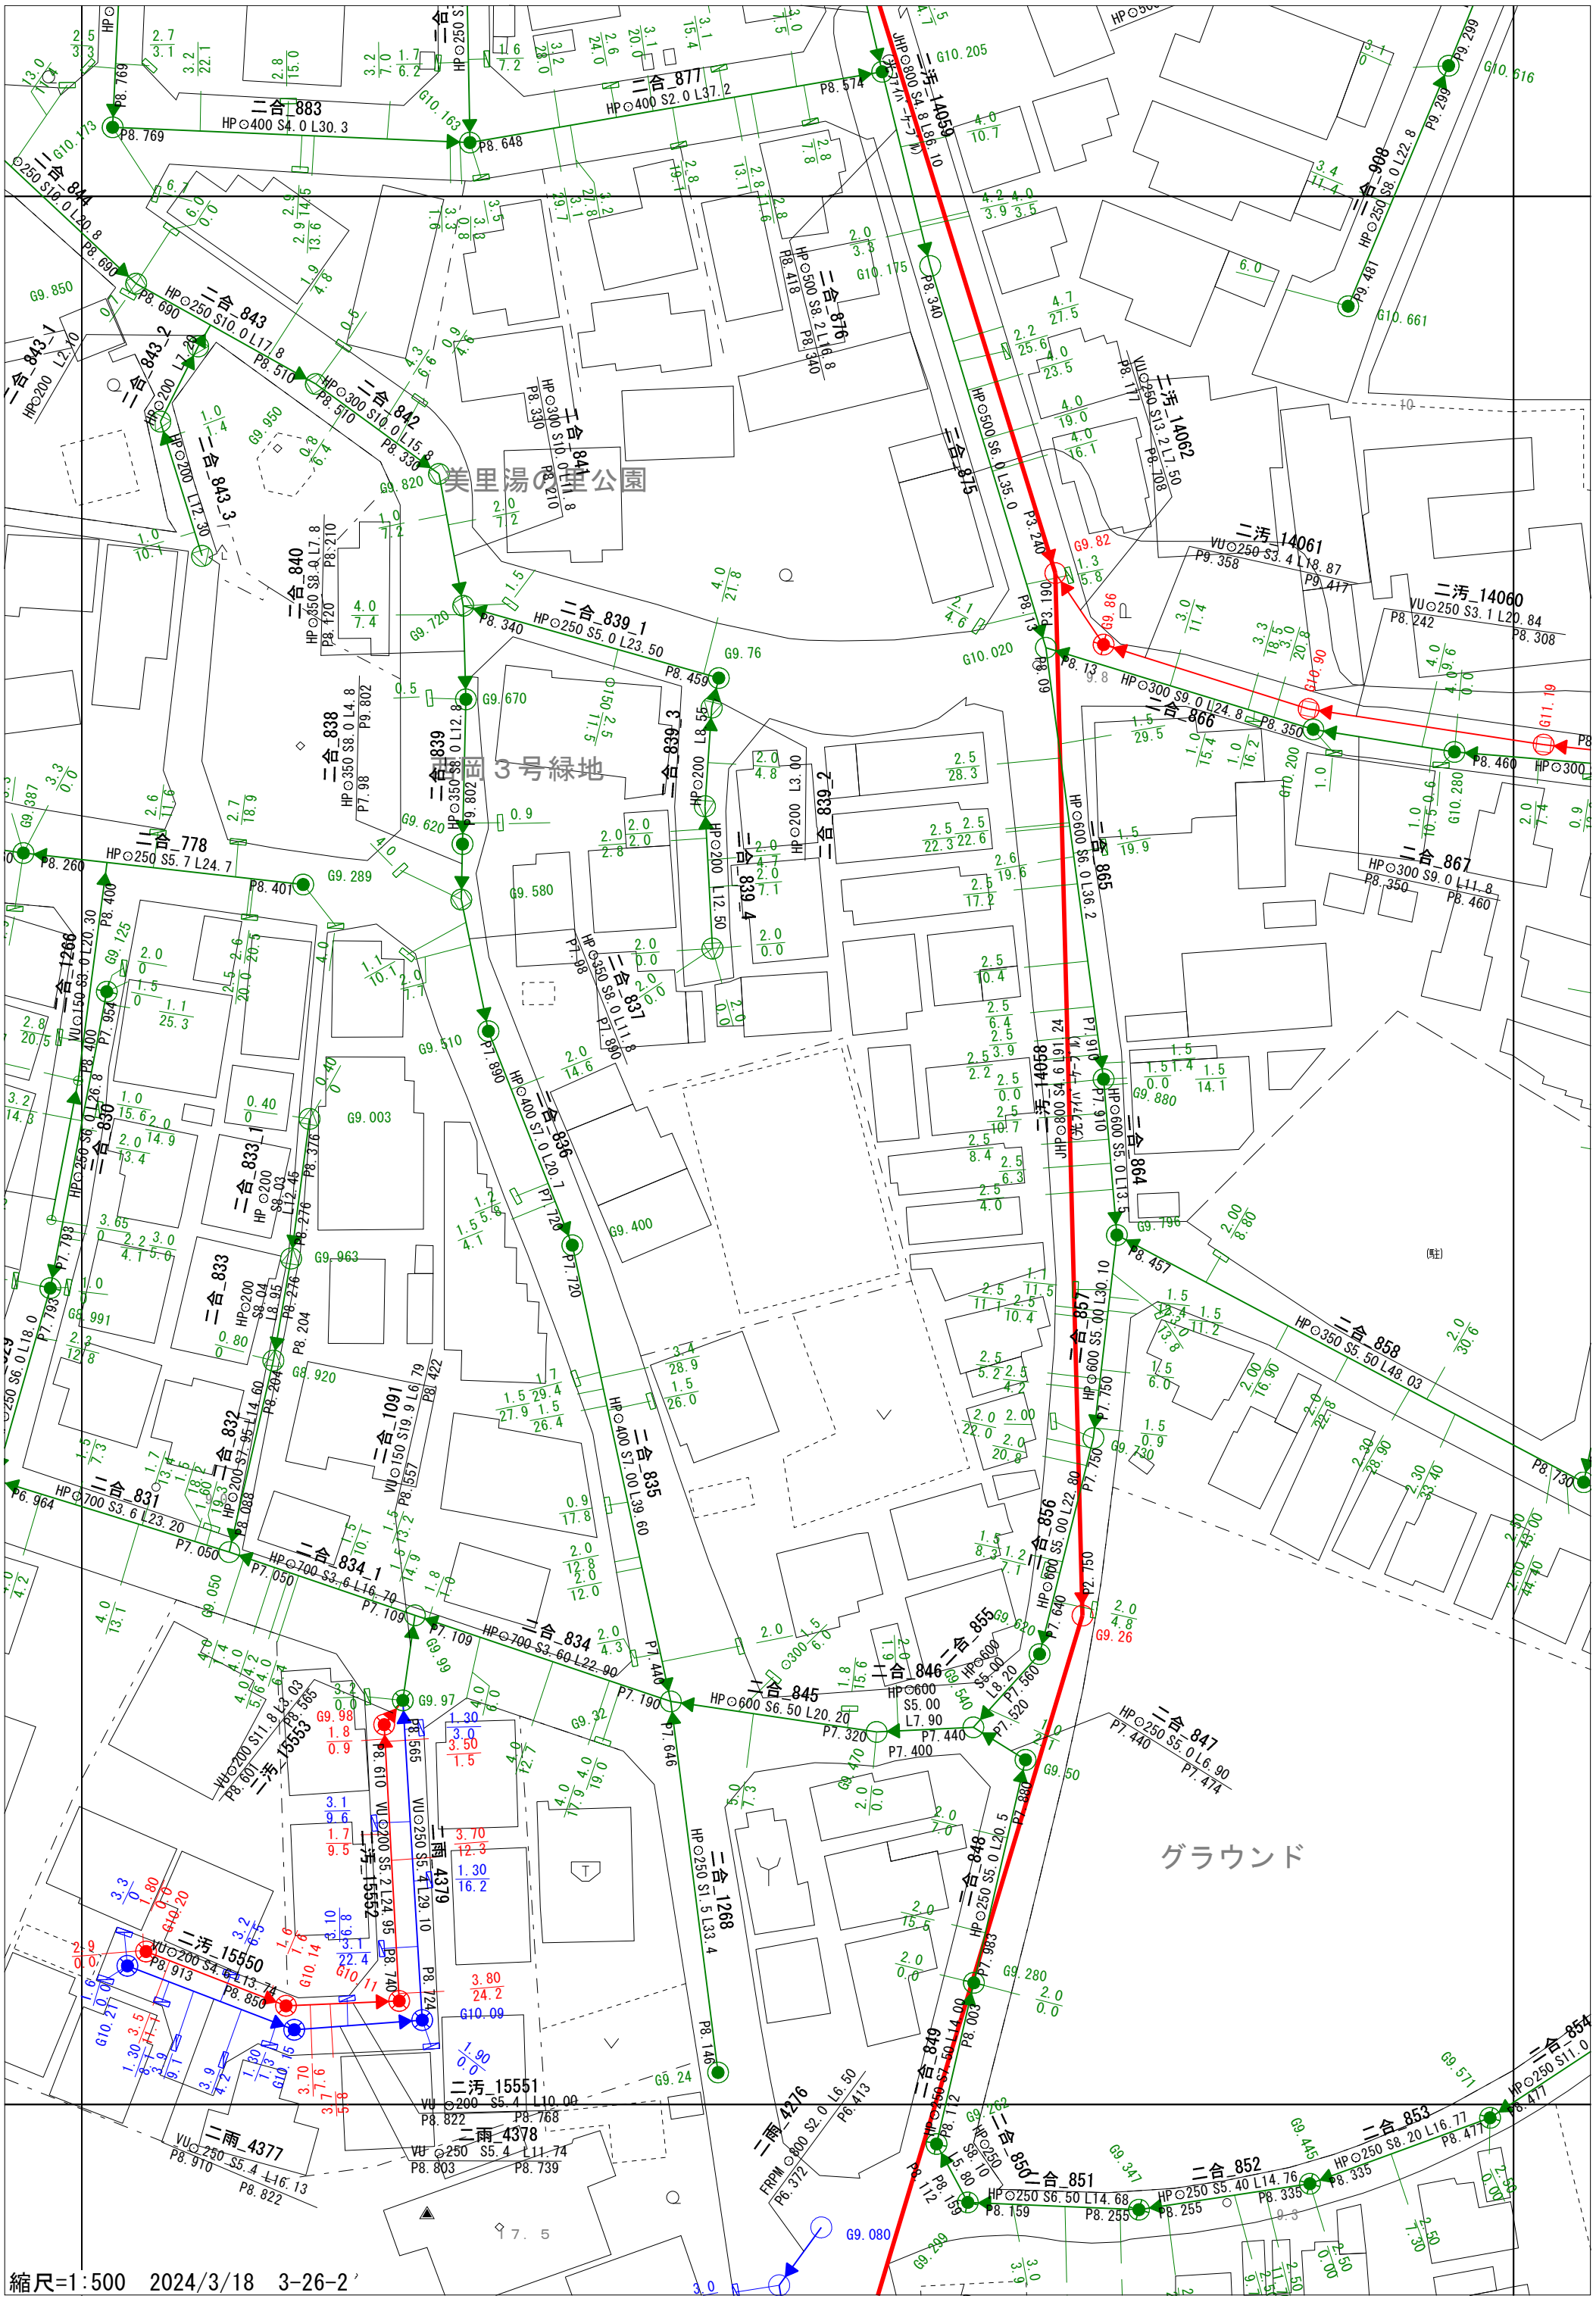
美里湯の里公園
二合_883
HP⊙400 S4.0 L30.3
二合_877
HP⊙400 S2.0 L37.2
二汚_14059
二合_844
HP⊙250 S10.0 L20.8
二合_843
HP⊙250 S10.0 L17.8
二合_843_1
HP⊙200 L2.10
二合_843_2
HP⊙200 L7.20
二合_843_3
HP⊙200 L12.30
二合_842
HP⊙300 S10.0 L15.8
二合_841
HP⊙300 S10.0 L11.8
二合_876
HP⊙500 S8.2 L18.8
二合_875
HP⊙500 S6.0 L35.0
二汚_14062
VU⊙250 S13.2 L7.50
二汚_14061
VU⊙250 S3.4 L18.87
二汚_14060
VU⊙250 S3.1 L20.84
二合_908
HP⊙250 S8.0 L22.8
二合_840
HP⊙350 S8.0 L7.8
二合_839_1
HP⊙250 S5.0 L23.50
二合_838
HP⊙350 S8.0 L4.8
二合_839
HP⊙350 S8.0 L12.8
二合_839_3
HP⊙200 L8.55
二合_839_2
HP⊙200 L3.00
二合_839_4
HP⊙200 L12.50
二合_837
HP⊙350 S8.0 L11.8
二合_866
HP⊙300 S9.0 L24.8
二合_867
HP⊙300 S9.0 L11.8
二合_865
HP⊙600 S6.0 L36.2
二合_864
HP⊙600 S5.0 L13.5
二合_857
HP⊙600 S5.00 L30.10
二合_858
HP⊙350 S5.50 L48.03
二合_778
HP⊙250 S5.7 L24.7
二合_1266
VU⊙150 S3.0 L20.30
二合_830
HP⊙250 S6.0 L26.8
二合_833_1
HP⊙200 S8.03 L12.45
二合_833
HP⊙200 S8.04 L8.95
二合_832
HP⊙200 S7.95 L14.60
二合_831
HP⊙700 S3.6 L23.20
二合_1091
VU⊙150 S19.9 L6.79
二合_834_1
HP⊙700 S3.6 L16.70
二合_834
HP⊙700 S3.60 L22.90
二合_836
HP⊙400 S7.0 L20.7
二合_835
HP⊙400 S7.00 L39.60
二合_845
HP⊙600 S6.50 L20.20
二合_846
HP⊙600 S5.00 L8.20
二合_855
HP⊙600 S5.00 L7.90
二合_856
HP⊙600 S5.00 L22.80
二合_847
HP⊙250 S5.0 L6.90
二合_848
HP⊙250 S5.0 L20.5
二合_849
HP⊙250 S7.50 L14.00
二合_850
HP⊙250 S5.80
二合_851
HP⊙250 S6.50 L14.68
二合_852
HP⊙250 S5.40 L14.76
二合_853
HP⊙250 S8.20 L16.77
二合_854
HP⊙250 S11.0
二汚_14058
二汚_15553
VU⊙200 S11.8 L3.03
二汚_15552
VU⊙200 S5.2 L24.95
二汚_15550
VU⊙200 S4.6 L13.74
二汚_15551
VU⊙200 S5.4 L10.00
二雨_4379
VU⊙250 S5.4 L29.10
二雨_4377
VU⊙250 S5.4 L16.13
二雨_4378
VU⊙250 S5.4 L11.74
二雨_4276
FRPM⊙800 S2.0 L6.50
二合_1268
HP⊙250 S1.5 L33.4
