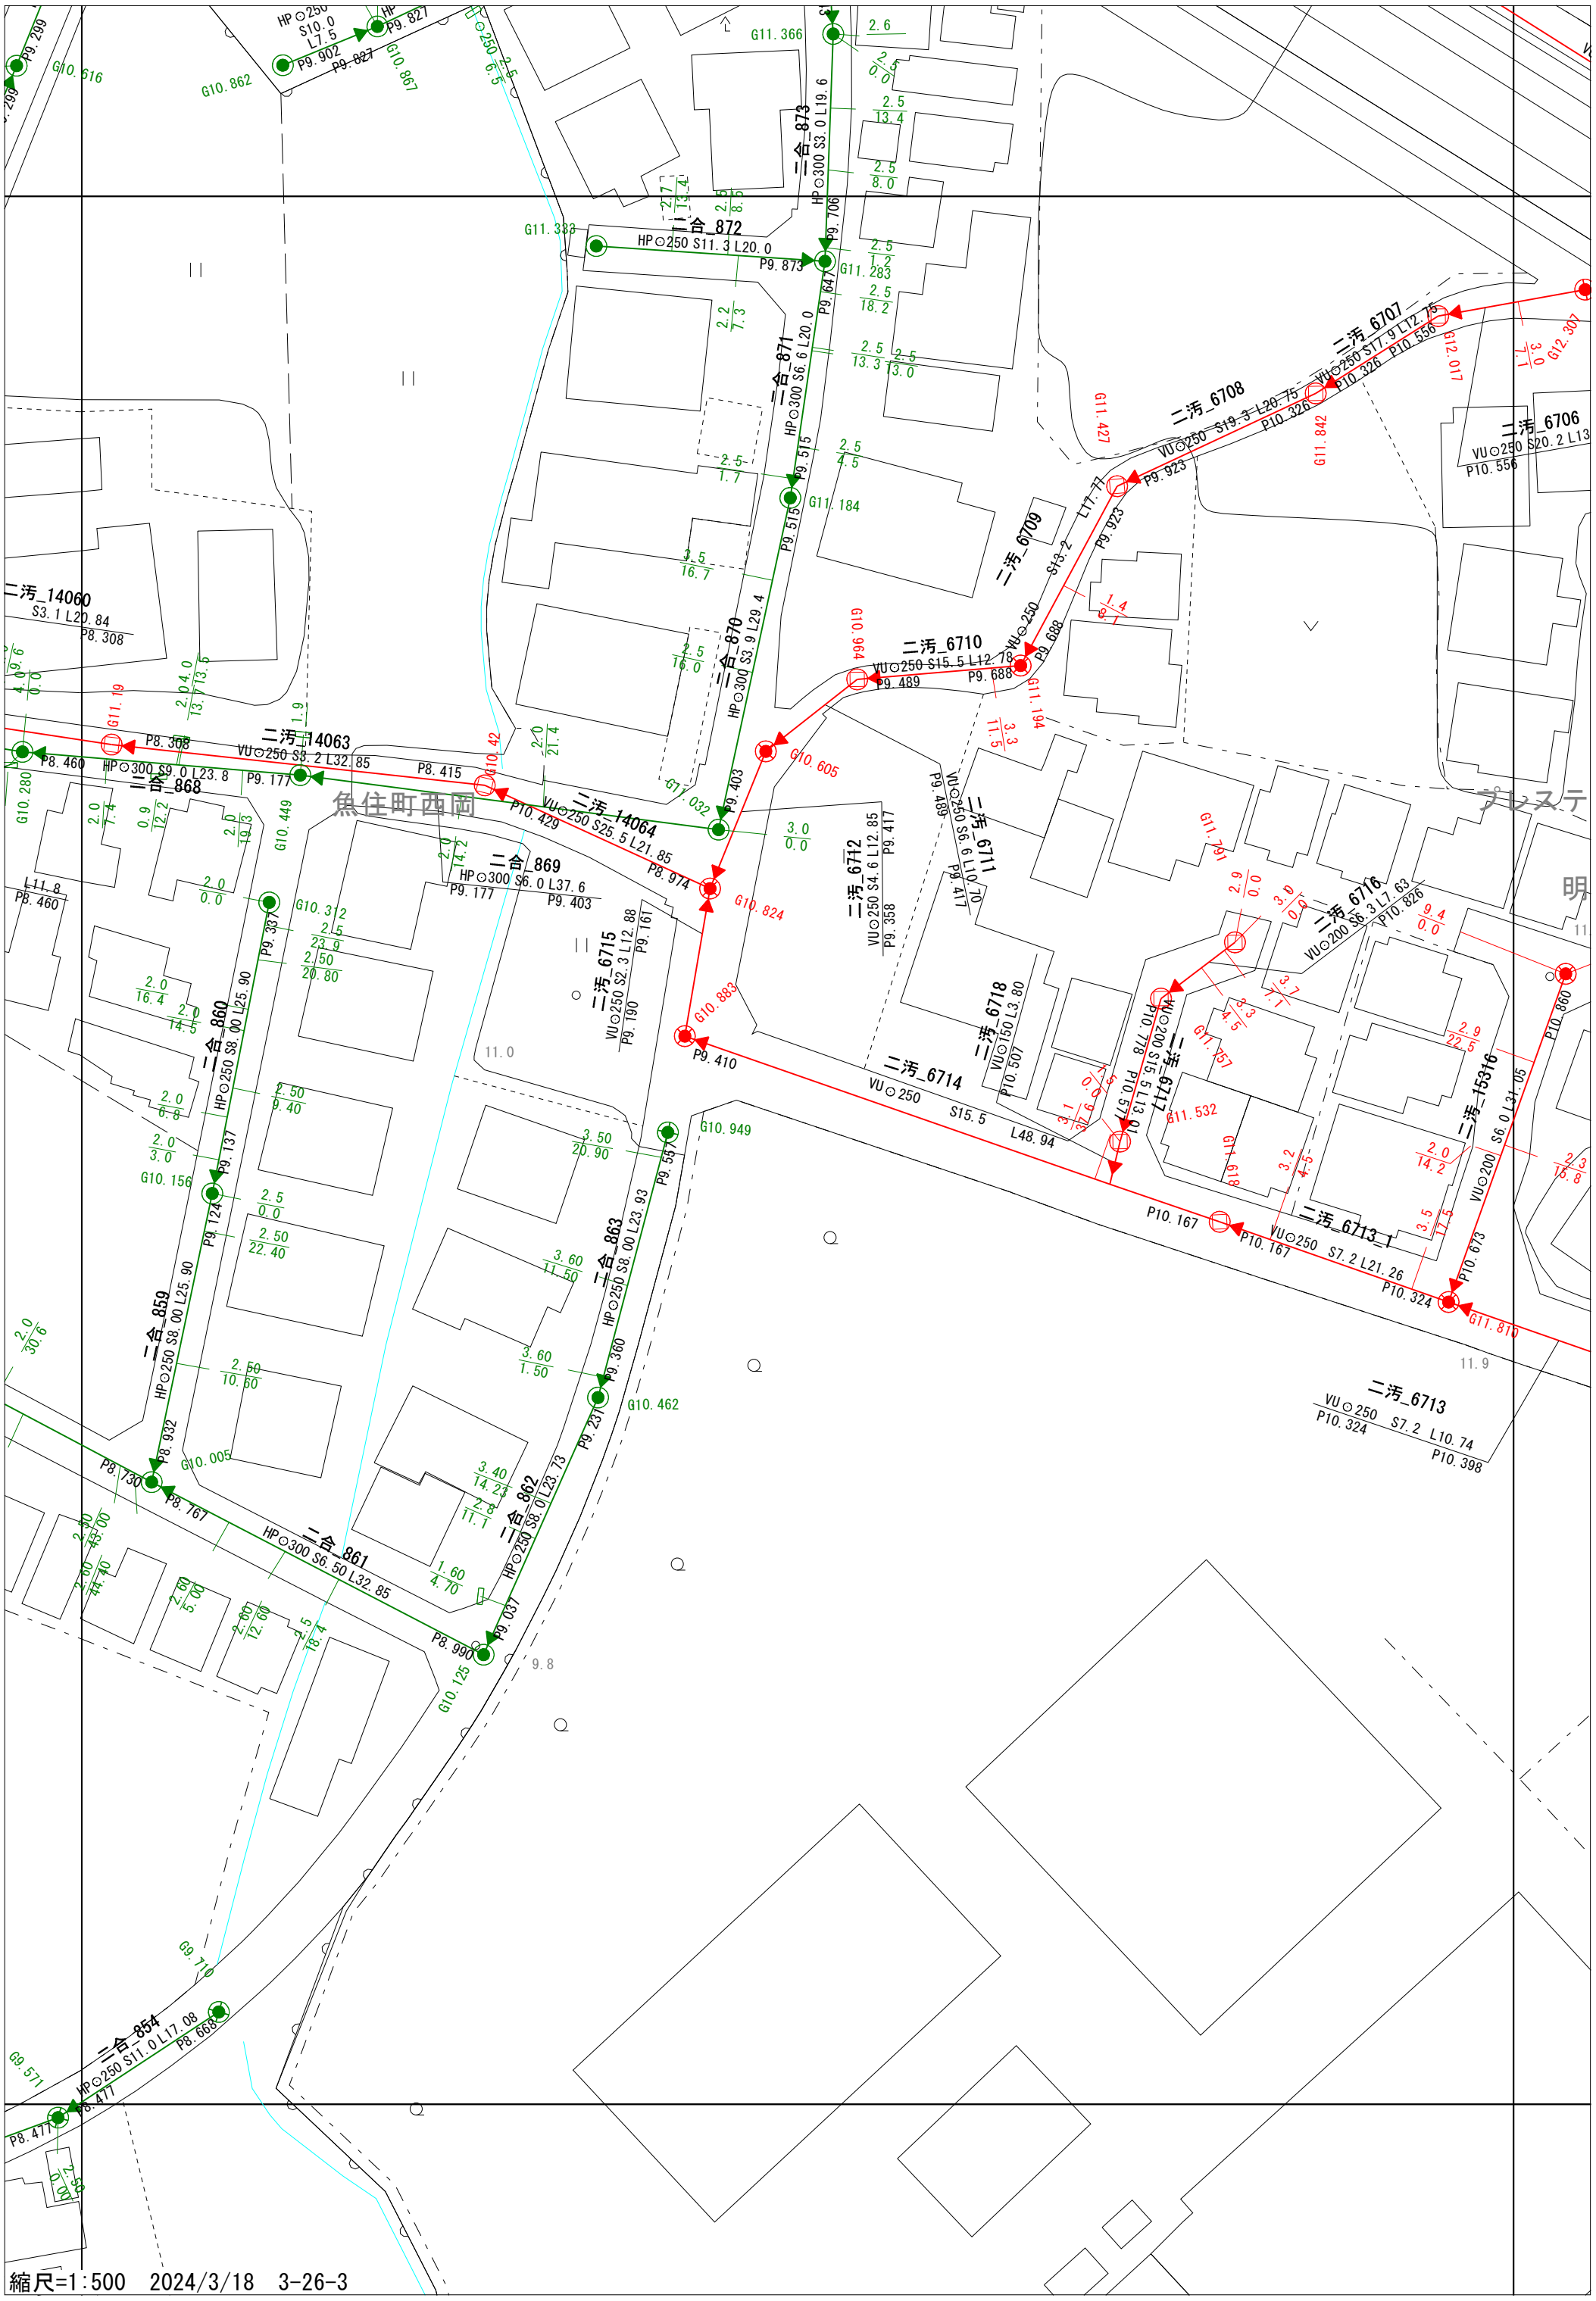
二合_872
HP○250 S11.3 L20.0
P9.873
二合_873
HP○300 S3.0 L19.6
P9.706
二合_871
HP○300 S6.6 L20.0
P9.647
P9.515
二合_870
HP○300 S3.9 L29.4
二汚_6707
VU○250 S17.9 L12.75
P10.326 P10.556
二汚_6708
VU○250 S19.3 L20.75
P10.326
二汚_6706
VU○250 S20.2 L13
P10.556
二汚_6709
VU○250 S13.2 L17.74
P9.923
二汚_6710
VU○250 S15.5 L12.78
P9.489 P9.688
二汚_14060
S3.1 L20.84
P8.308
二汚_14063
VU○250 S3.2 L32.85
P8.460 P9.177 P8.415
二汚_14064
VU○250 S25.5 L21.85
P10.429 P8.974
二合_868
HP○300 S9.0 L23.8
二合_869
HP○300 S6.0 L37.6
P9.177 P9.403
二汚_6712
VU○250 S4.6 L12.85
P9.358 P9.417
二汚_6711
VU○250 S6.6 L10.70
P9.489 P9.417
二汚_6716
VU○200 S6.3 L7.63
P10.826
二汚_6715
VU○250 S2.3 L12.88
P9.161 P9.190
二合_860
HP○250 S8.00 L25.90
P9.337 P9.137 P9.124
二合_859
HP○250 S8.00 L25.90
二合_863
HP○250 S8.00 L23.93
P9.557 P9.360 P9.237
二合_862
HP○250 S8.0 L23.73
P9.037
二合_861
HP○300 S6.50 L32.85
P8.730 P8.767 P8.990
二汚_6714
VU○250 S15.5 L48.94
P9.410 P10.167
二汚_6718
VU○150 L3.80
P10.507
二汚_6717
VU○200 S15.5 L13.01
P10.778 P10.577
二汚_6713_1
VU○250 S7.2 L21.26
P10.167 P10.324
二汚_6713
VU○250 S7.2 L10.74
P10.324 P10.398
二汚_15316
VU○200 S6.0 L31.05
P10.673 P10.860
二合_854
HP○250 S11.0 L17.08
P8.668 P8.477
G10.616
G10.862
G10.867
G11.366
G11.333
G11.283
G11.184
G11.427
G11.842
G12.017
G12.307
G10.964
G10.605
G10.824
G10.883
G10.949
G10.462
G10.005
G10.156
G10.312
G10.449
G10.280
G11.791
G11.757
G11.532
G11.618
G11.194
G11.810
G9.710
G9.571
P8.308
P8.460
P8.932
P8.761
P8.990
P8.477
P9.299
P9.902
P9.827
P9.403
P9.647
P9.923
P9.688
P9.489
P10.429
P8.974
P9.337
P9.137
P9.124
P9.557
P9.360
P9.237
P9.037
P10.167
P10.324
P10.673
P10.860
P10.326
P10.556
P10.826
P10.778
P10.577
P10.507
P9.410
P9.358
P9.417
P9.190
P9.161
P9.177
P9.403
P8.415
P8.460
P8.308
P8.730
P8.767
P8.990
P8.477
P8.668
11.0
11.9
9.8
魚住町西岡
アレステ
明
縮尺=1:500　2024/3/18　3-26-3