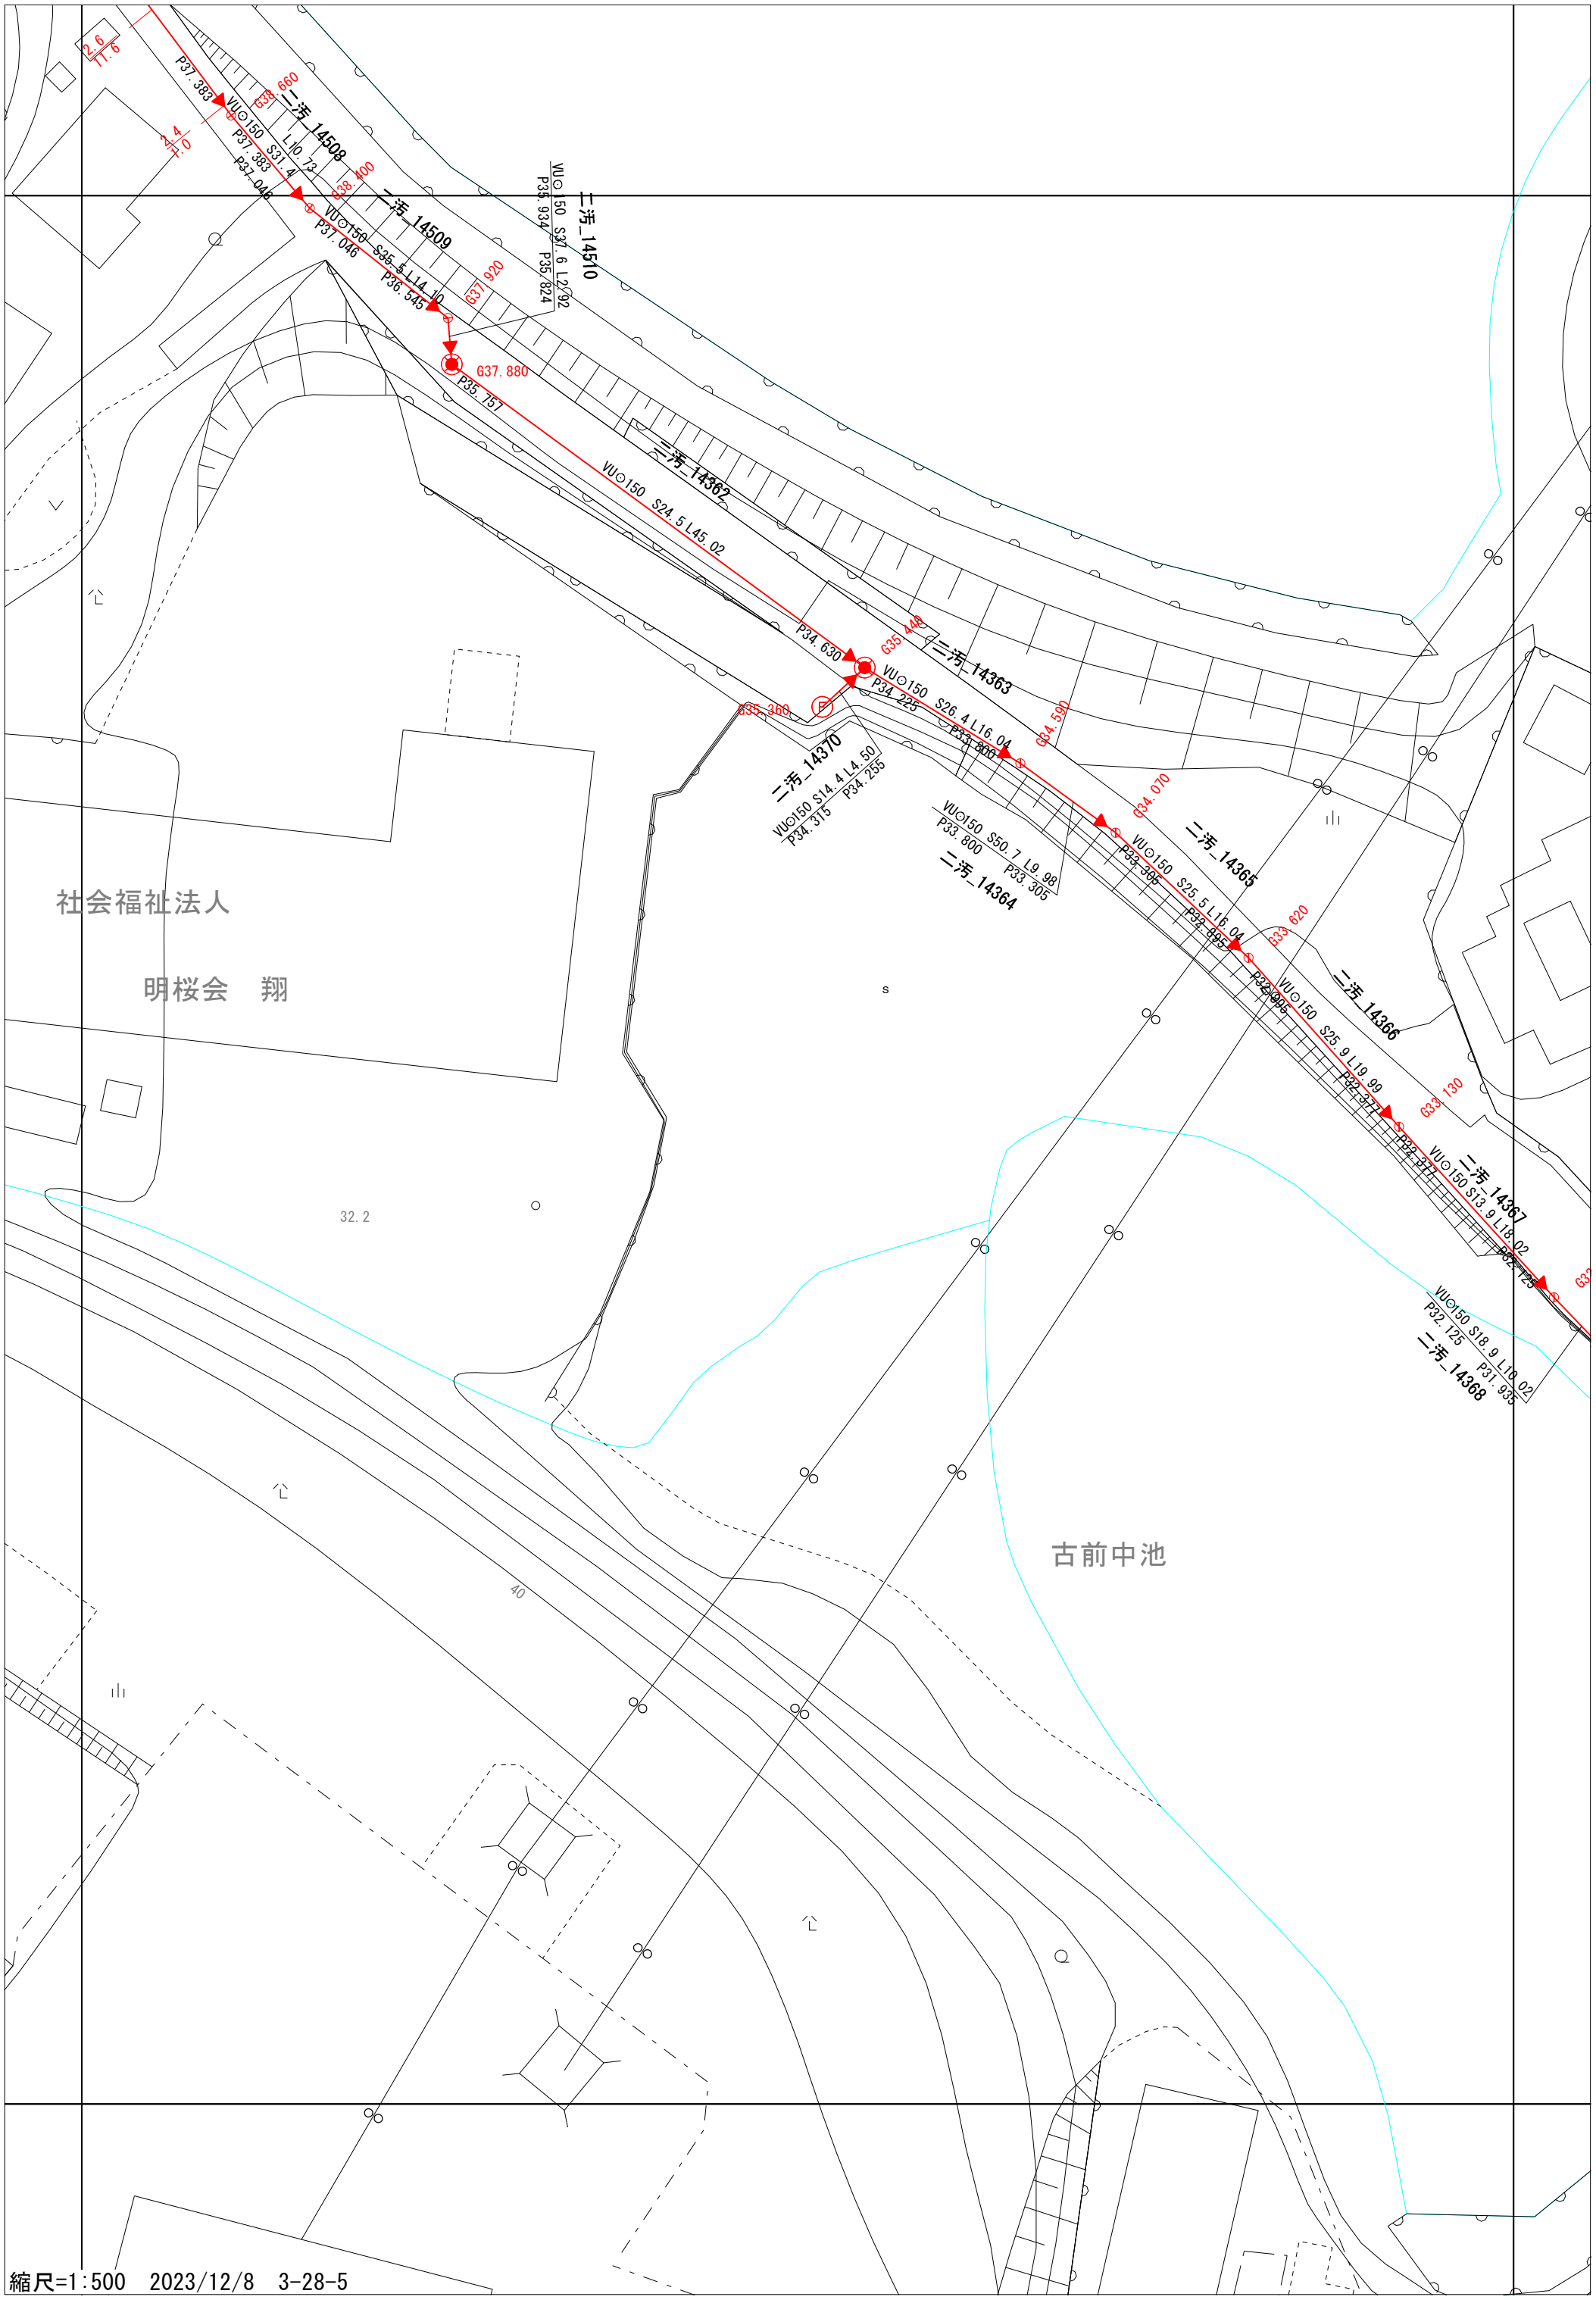
2.6
11.6
4.4
11.0
P37.383
VU○150 S31.4 L10.73
P37.383
P37.046
G38.660
二汚_14508
G38.400
二汚_14509
VU○150 S35.5 L14.10
P36.545
G37.920
G37.880
P35.751
VU○150 S24.5 L45.02
P34.630
二汚_14362
G35.440
二汚_14363
VU○150 S26.4 L16.04
P34.225
P33.800
G35.360
G34.590
G34.070
二汚_14370
VU○150 S14.4 L4.50
P34.255
P34.315
VU○150 S50.7 L9.98
P33.800
P33.305
二汚_14364
二汚_14365
VU○150 S25.5 L16.04
P33.395
P32.895
G33.620
二汚_14366
VU○150 S25.9 L19.99
P32.905
P32.377
G33.130
二汚_14367
VU○150 S13.9 L18.02
P32.377
P32.125
VU○150 S18.9 L10.02
P32.125
P31.935
二汚_14368
社会福祉法人
明桜会　翔
32.2
40
古前中池
縮尺=1:500　2023/12/8　3-28-5