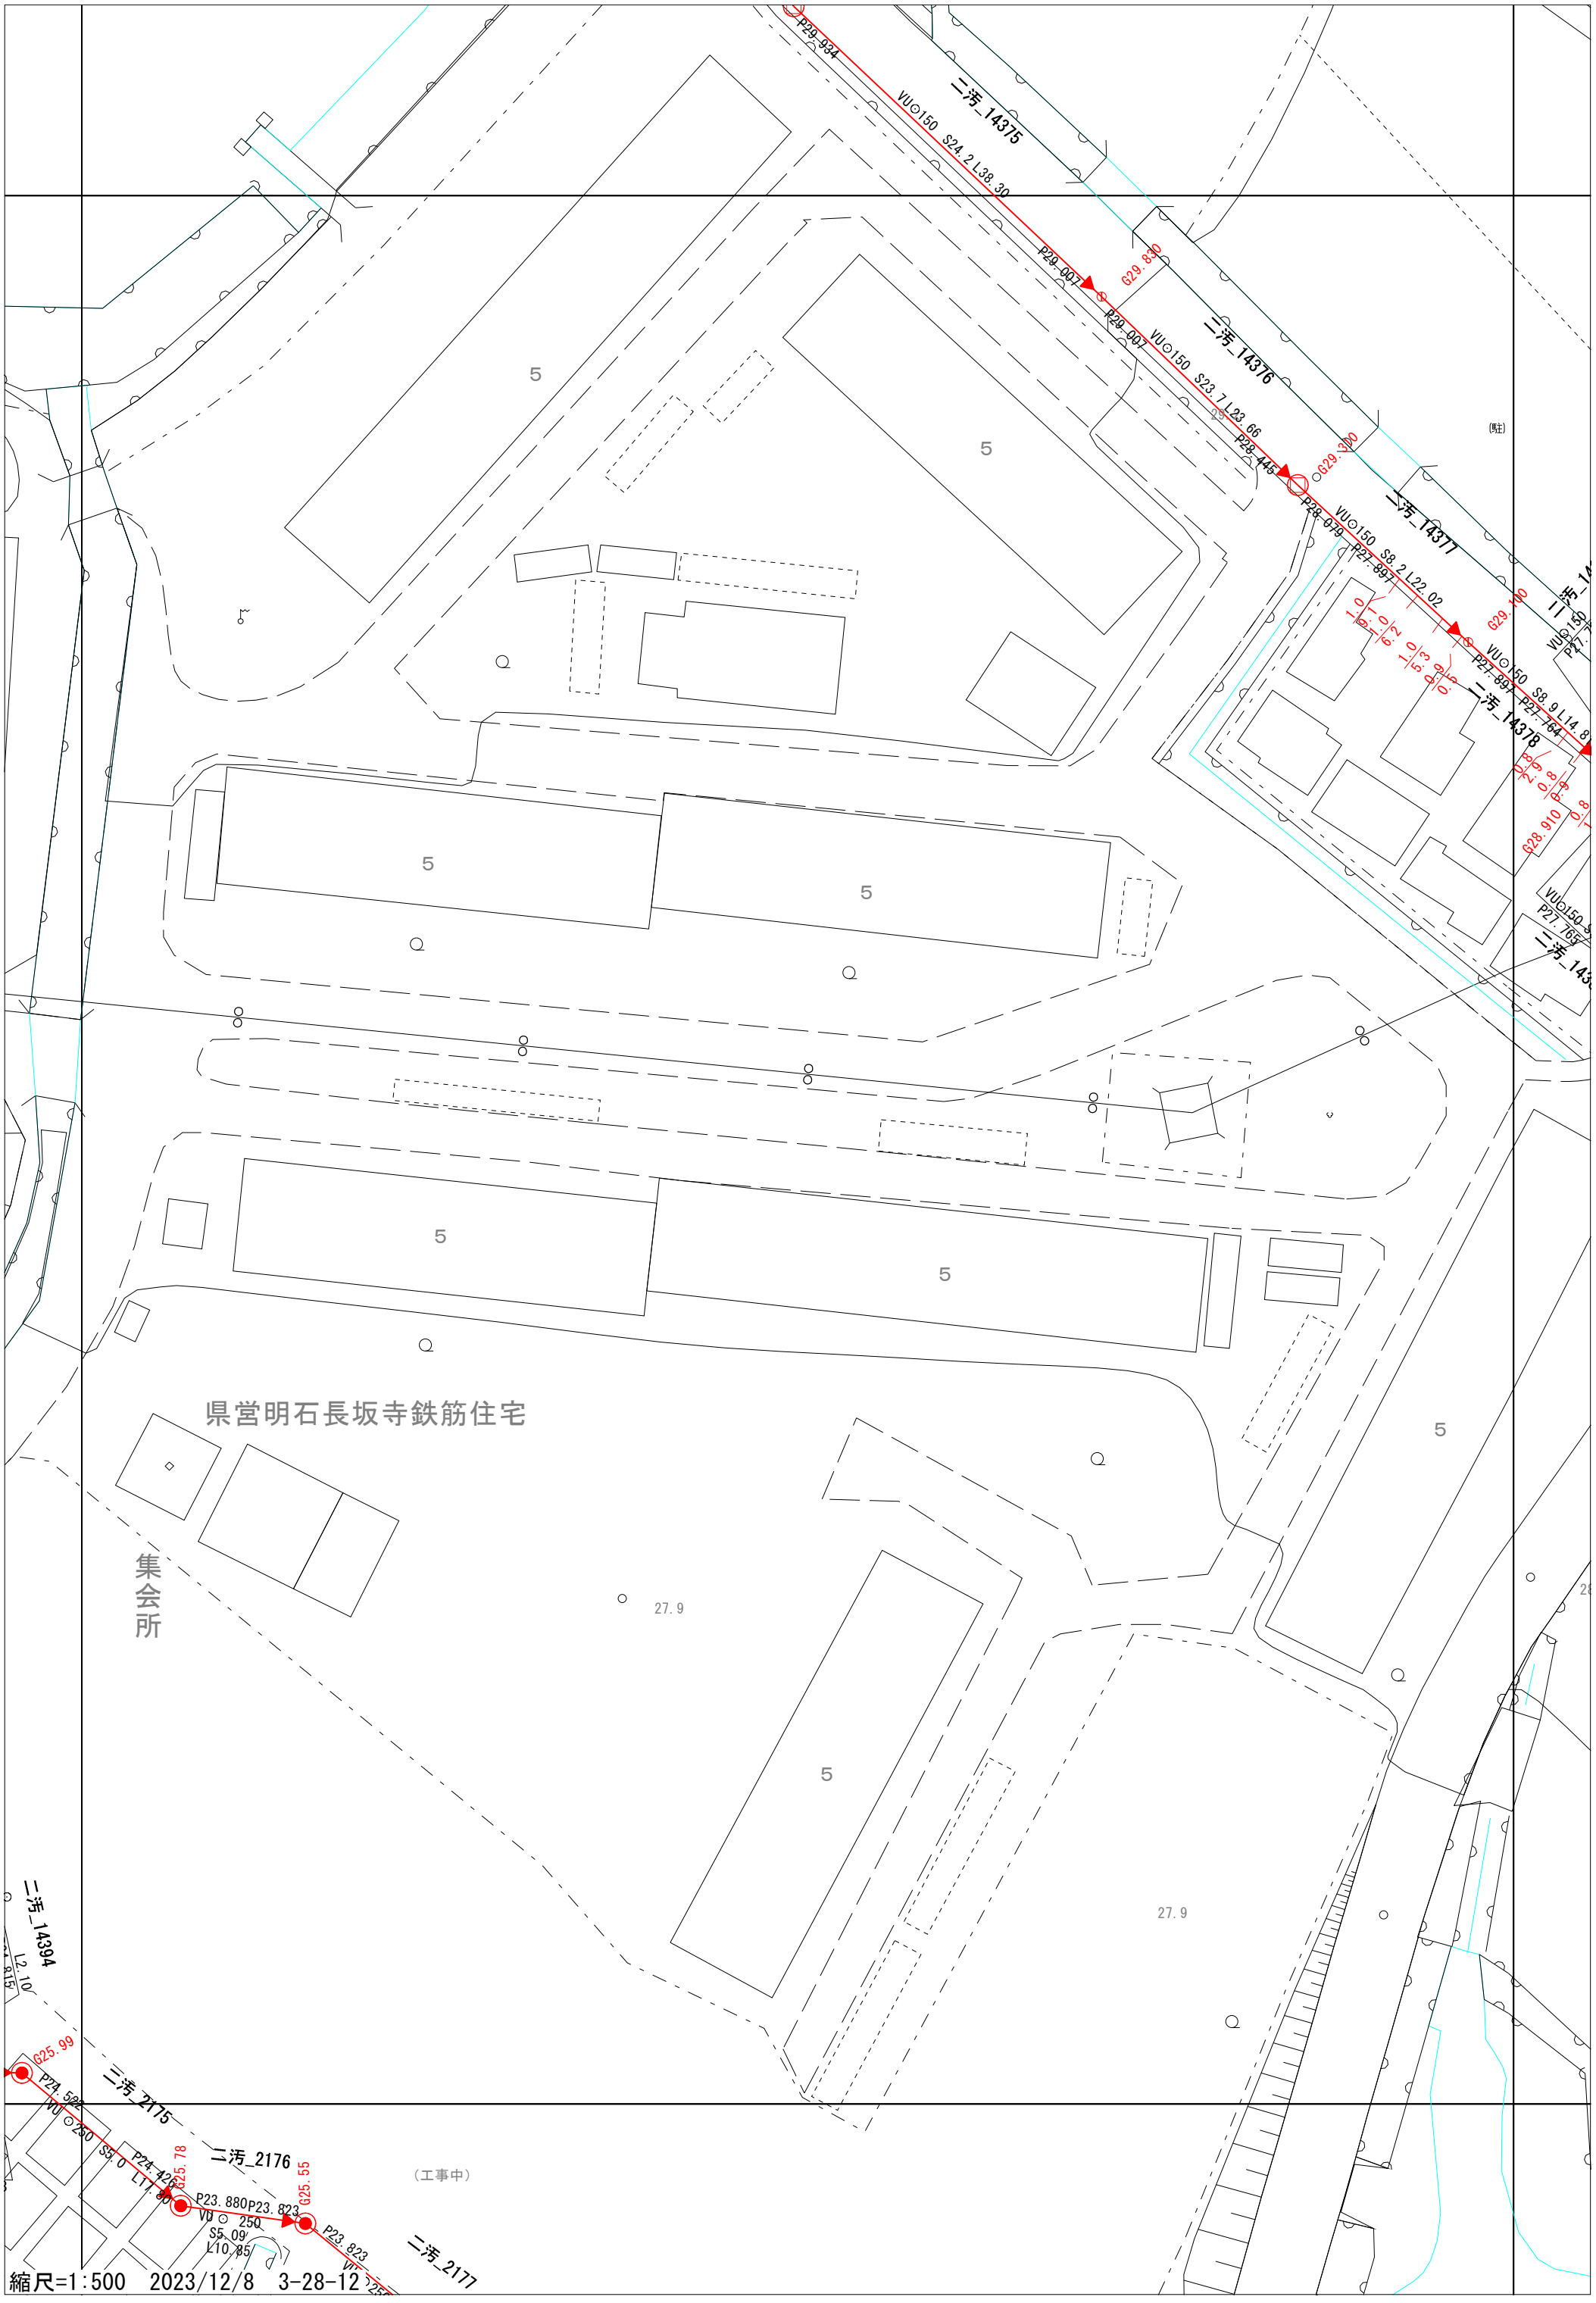
P29_934
VU○150 S24.2 L38.30
二汚_14375
P29_907
G29.830
P29_907
VU○150 S23.7 L23.66
P28_445
二汚_14376
G29.300
P28_879
VU○150 S8.2 L22.02
P27_897
二汚_14377
G29.100
VU○150 S8.9 L14.8
P27_897 P27_764
二汚_14378
G28.910
VU○150 S
P27.765
二汚_143
5
5
5
5
5
5
5
(駐)
県営明石長坂寺鉄筋住宅
集会所
27.9
27.9
5
二汚_14394
L2.10
G25.99
P24.592
VU○250 S5.0 L11.80
二汚_2175
P24.426
G25.78
二汚_2176
P23.880
P23.823
VU○250
S5.09
L10.85
G25.55
P23.823
二汚_2177
（工事中）
縮尺=1:500　2023/12/8　3-28-12