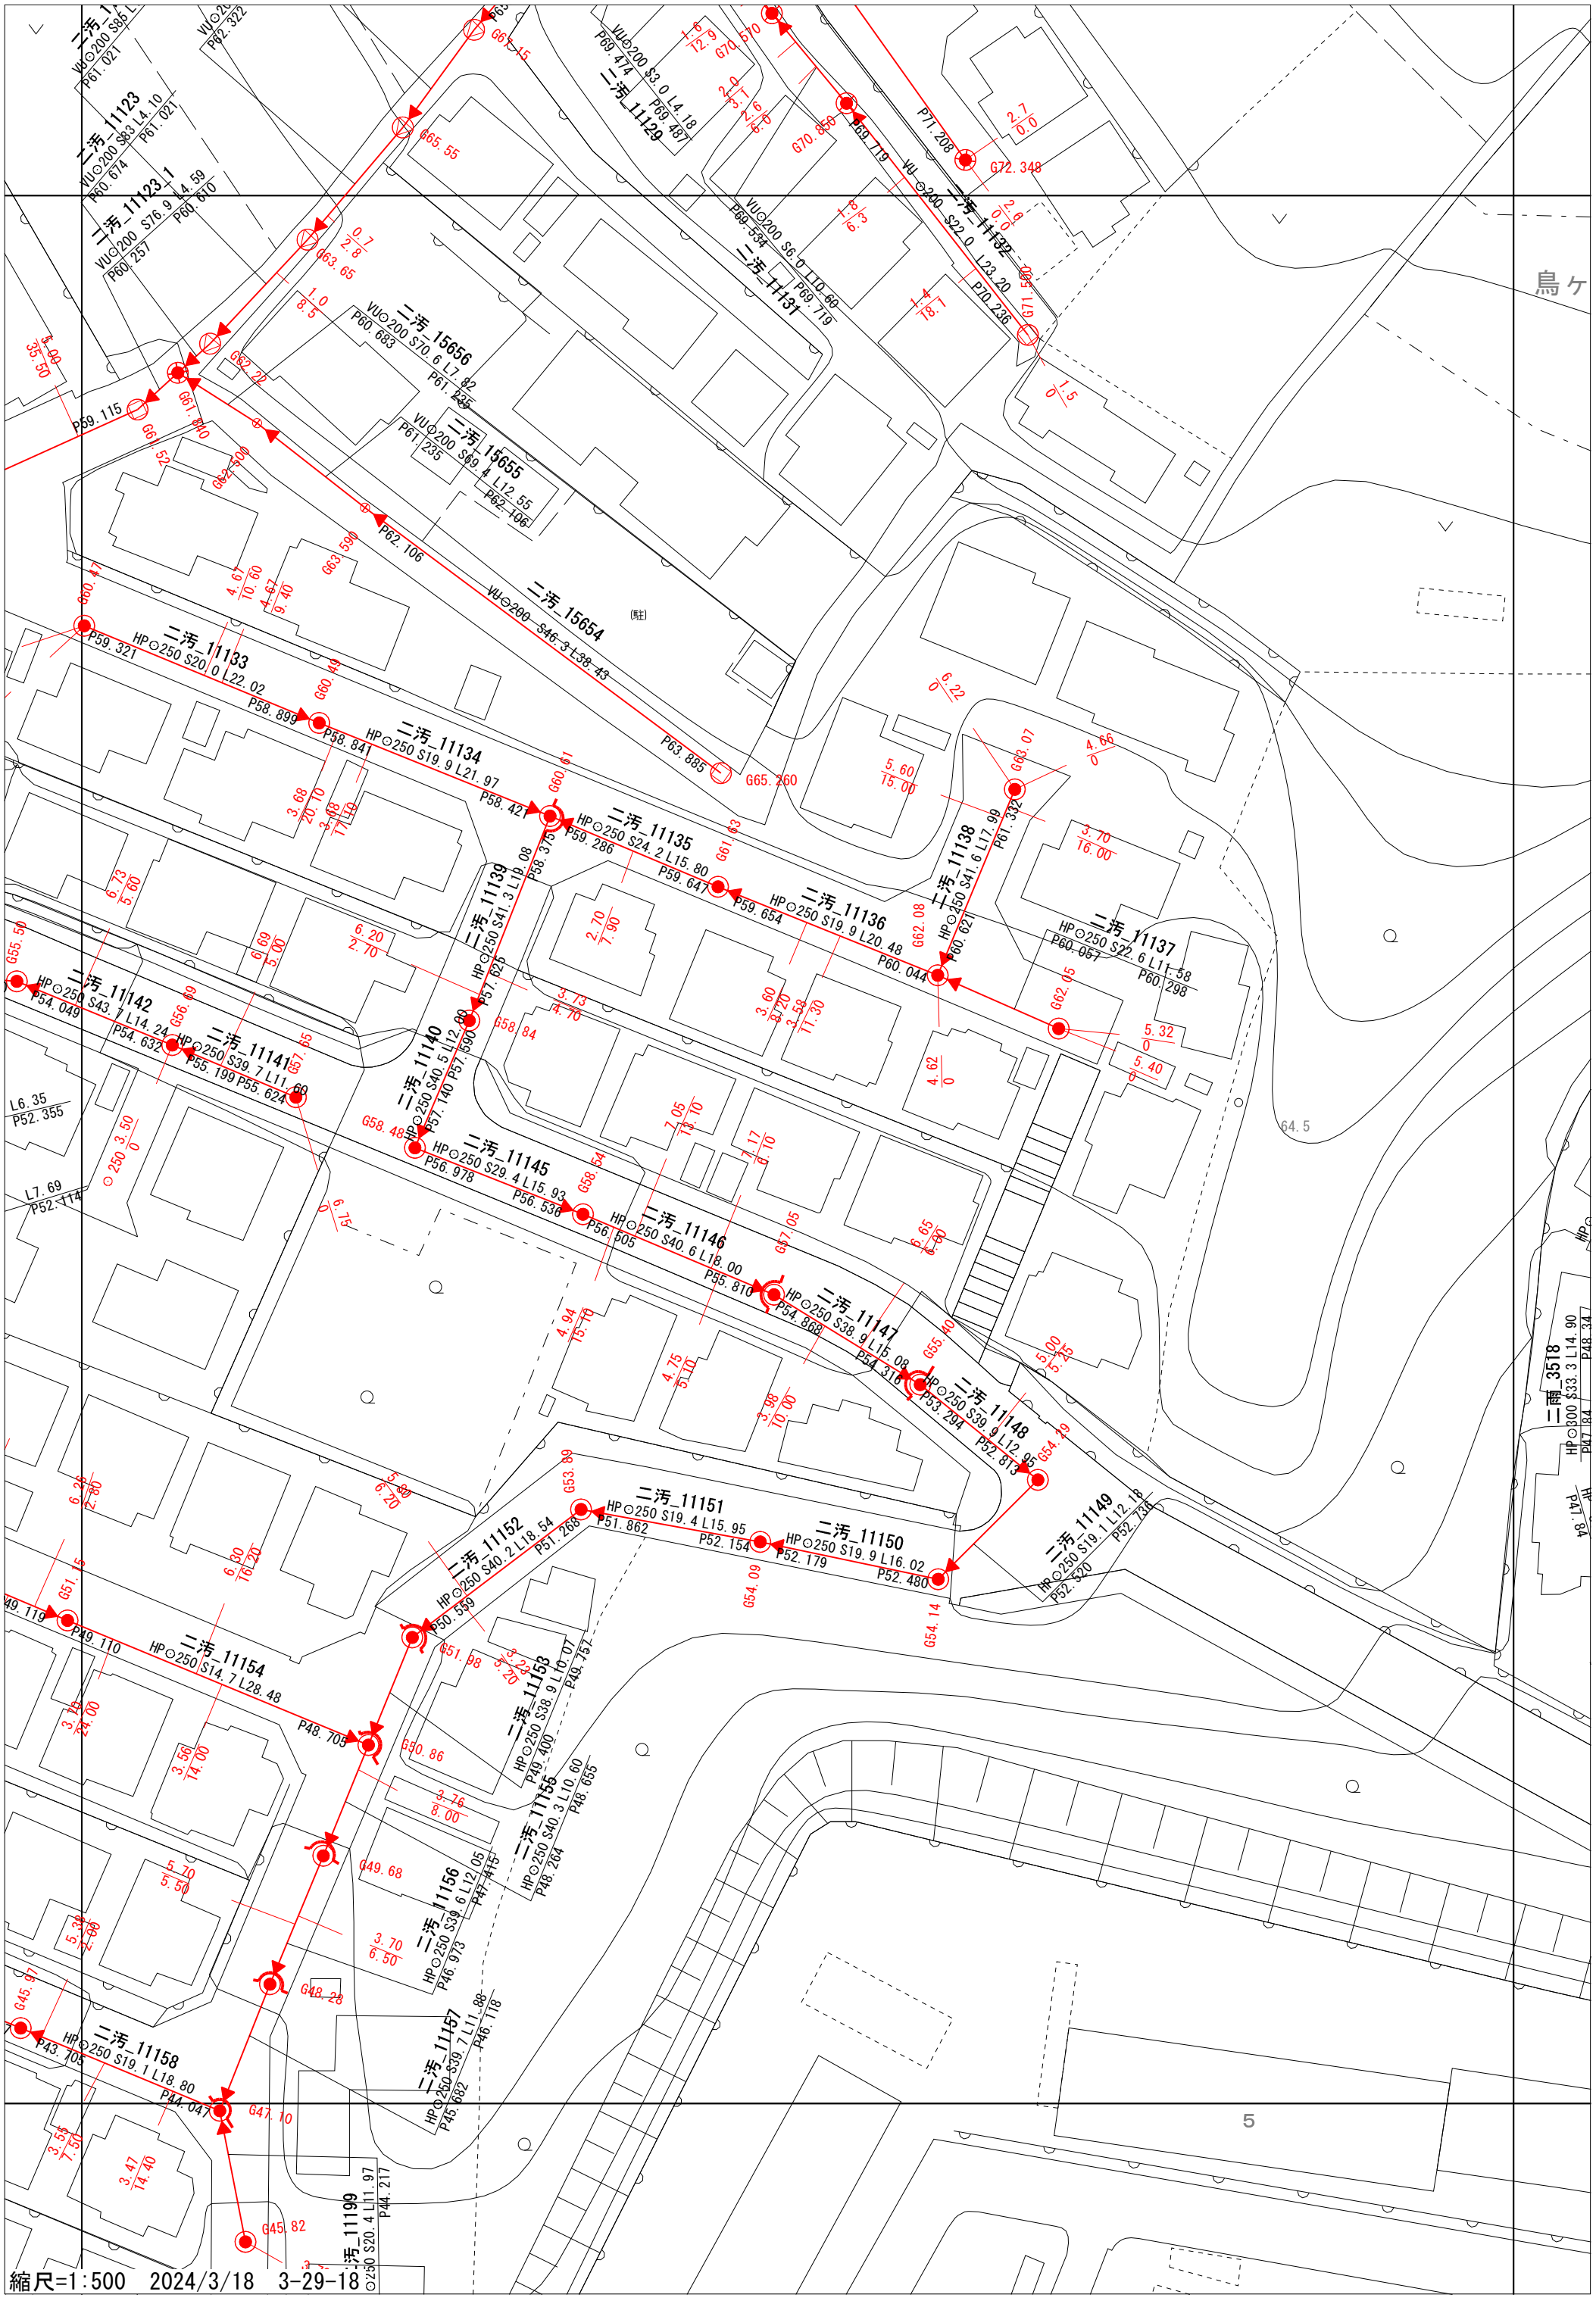
二汚_11123
VU○200 S83 L4.10
P60.674
P61.021
二汚_11123_1
VU○200 S76.9 L4.59
P60.257
P60.670
二汚_15656
VU○200 S70.6 L7.82
P60.683
P61.235
二汚_15655
VU○200 S89.4 L12.55
P61.235
P62.106
二汚_15654
VU○200 S46.3 L38.43
二汚_11129
VU○200 S3.0 L4.18
P69.474
P69.487
二汚_11131
VU○200 S6.0 L10.60
P69.534
P69.719
二汚_11132
VU○200 S22.0 L23.20
P69.719
P70.236
二汚_11133
HP○250 S20.0 L22.02
P59.321
P58.899
二汚_11134
HP○250 S19.9 L21.97
P58.841
P58.421
二汚_11135
HP○250 S24.2 L15.80
P59.286
P59.647
二汚_11136
HP○250 S19.9 L20.48
P59.654
P60.044
二汚_11137
HP○250 S22.6 L11.58
P60.057
P60.298
二汚_11138
HP○250 S41.6 L17.99
P61.332
P60.621
二汚_11139
HP○250 S41.3 L19.08
P58.315
P57.625
二汚_11140
HP○250 S40.5 L12.00
P57.140
P57.590
二汚_11141
HP○250 S39.7 L11.60
P55.199
P55.624
二汚_11142
HP○250 S43.7 L14.24
P54.049
P54.632
二汚_11145
HP○250 S29.4 L15.93
P56.978
P56.536
二汚_11146
HP○250 S40.6 L18.00
P56.505
P55.810
二汚_11147
HP○250 S38.9 L15.08
P54.868
P54.316
二汚_11148
HP○250 S39.9 L12.95
P53.294
P52.813
二汚_11149
HP○250 S19.1 L12.18
P52.520
P52.738
二汚_11150
HP○250 S19.9 L16.02
P52.179
P52.480
二汚_11151
HP○250 S19.4 L15.95
P51.862
P52.154
二汚_11152
HP○250 S40.2 L18.54
P51.268
P50.559
二汚_11153
HP○250 S38.9 L10.07
P49.400
P49.757
二汚_11154
HP○250 S14.7 L28.48
P49.119
P49.110
P48.705
二汚_11155
HP○250 S40.3 L10.60
P48.264
P48.655
二汚_11156
HP○250 S39.6 L12.05
P46.973
P47.415
二汚_11157
HP○250 S39.7 L11.88
P45.682
P46.118
二汚_11158
HP○250 S19.1 L18.80
P43.705
P44.047
二汚_11199
○250 S20.4 L11.97
P44.217
二雨_3518
HP○800 S33.3 L14.90
P47.84
P48.34
G70.570
G70.850
G72.348
G71.550
G66.515
G65.55
G63.65
G62.22
G61.040
G66.52
G63.590
G62.500
G65.260
G63.07
G62.08
G62.05
G61.65
G60.61
G60.49
G58.84
G58.48
G58.54
G57.05
G56.69
G55.50
G55.40
G54.19
G53.89
G51.15
G50.86
G49.68
G48.28
G47.10
G45.82
G45.97
G54.09
G54.14
P59.115
P62.106
P63.885
P58.421
P59.647
P59.719
P60.044
P60.298
P60.621
P57.590
P56.505
P55.810
P54.316
P53.294
P52.813
P52.480
P52.154
P51.862
P50.559
P49.757
P49.110
P48.705
P48.655
P48.264
P47.415
P46.973
P46.118
P45.682
P44.217
P44.047
P43.705
P54.632
P55.624
P52.355
P52.714
P52.738
P47.84
P48.34
P47.84
64.5
鳥ケ
5
縮尺=1:500 2024/3/18 3-29-18