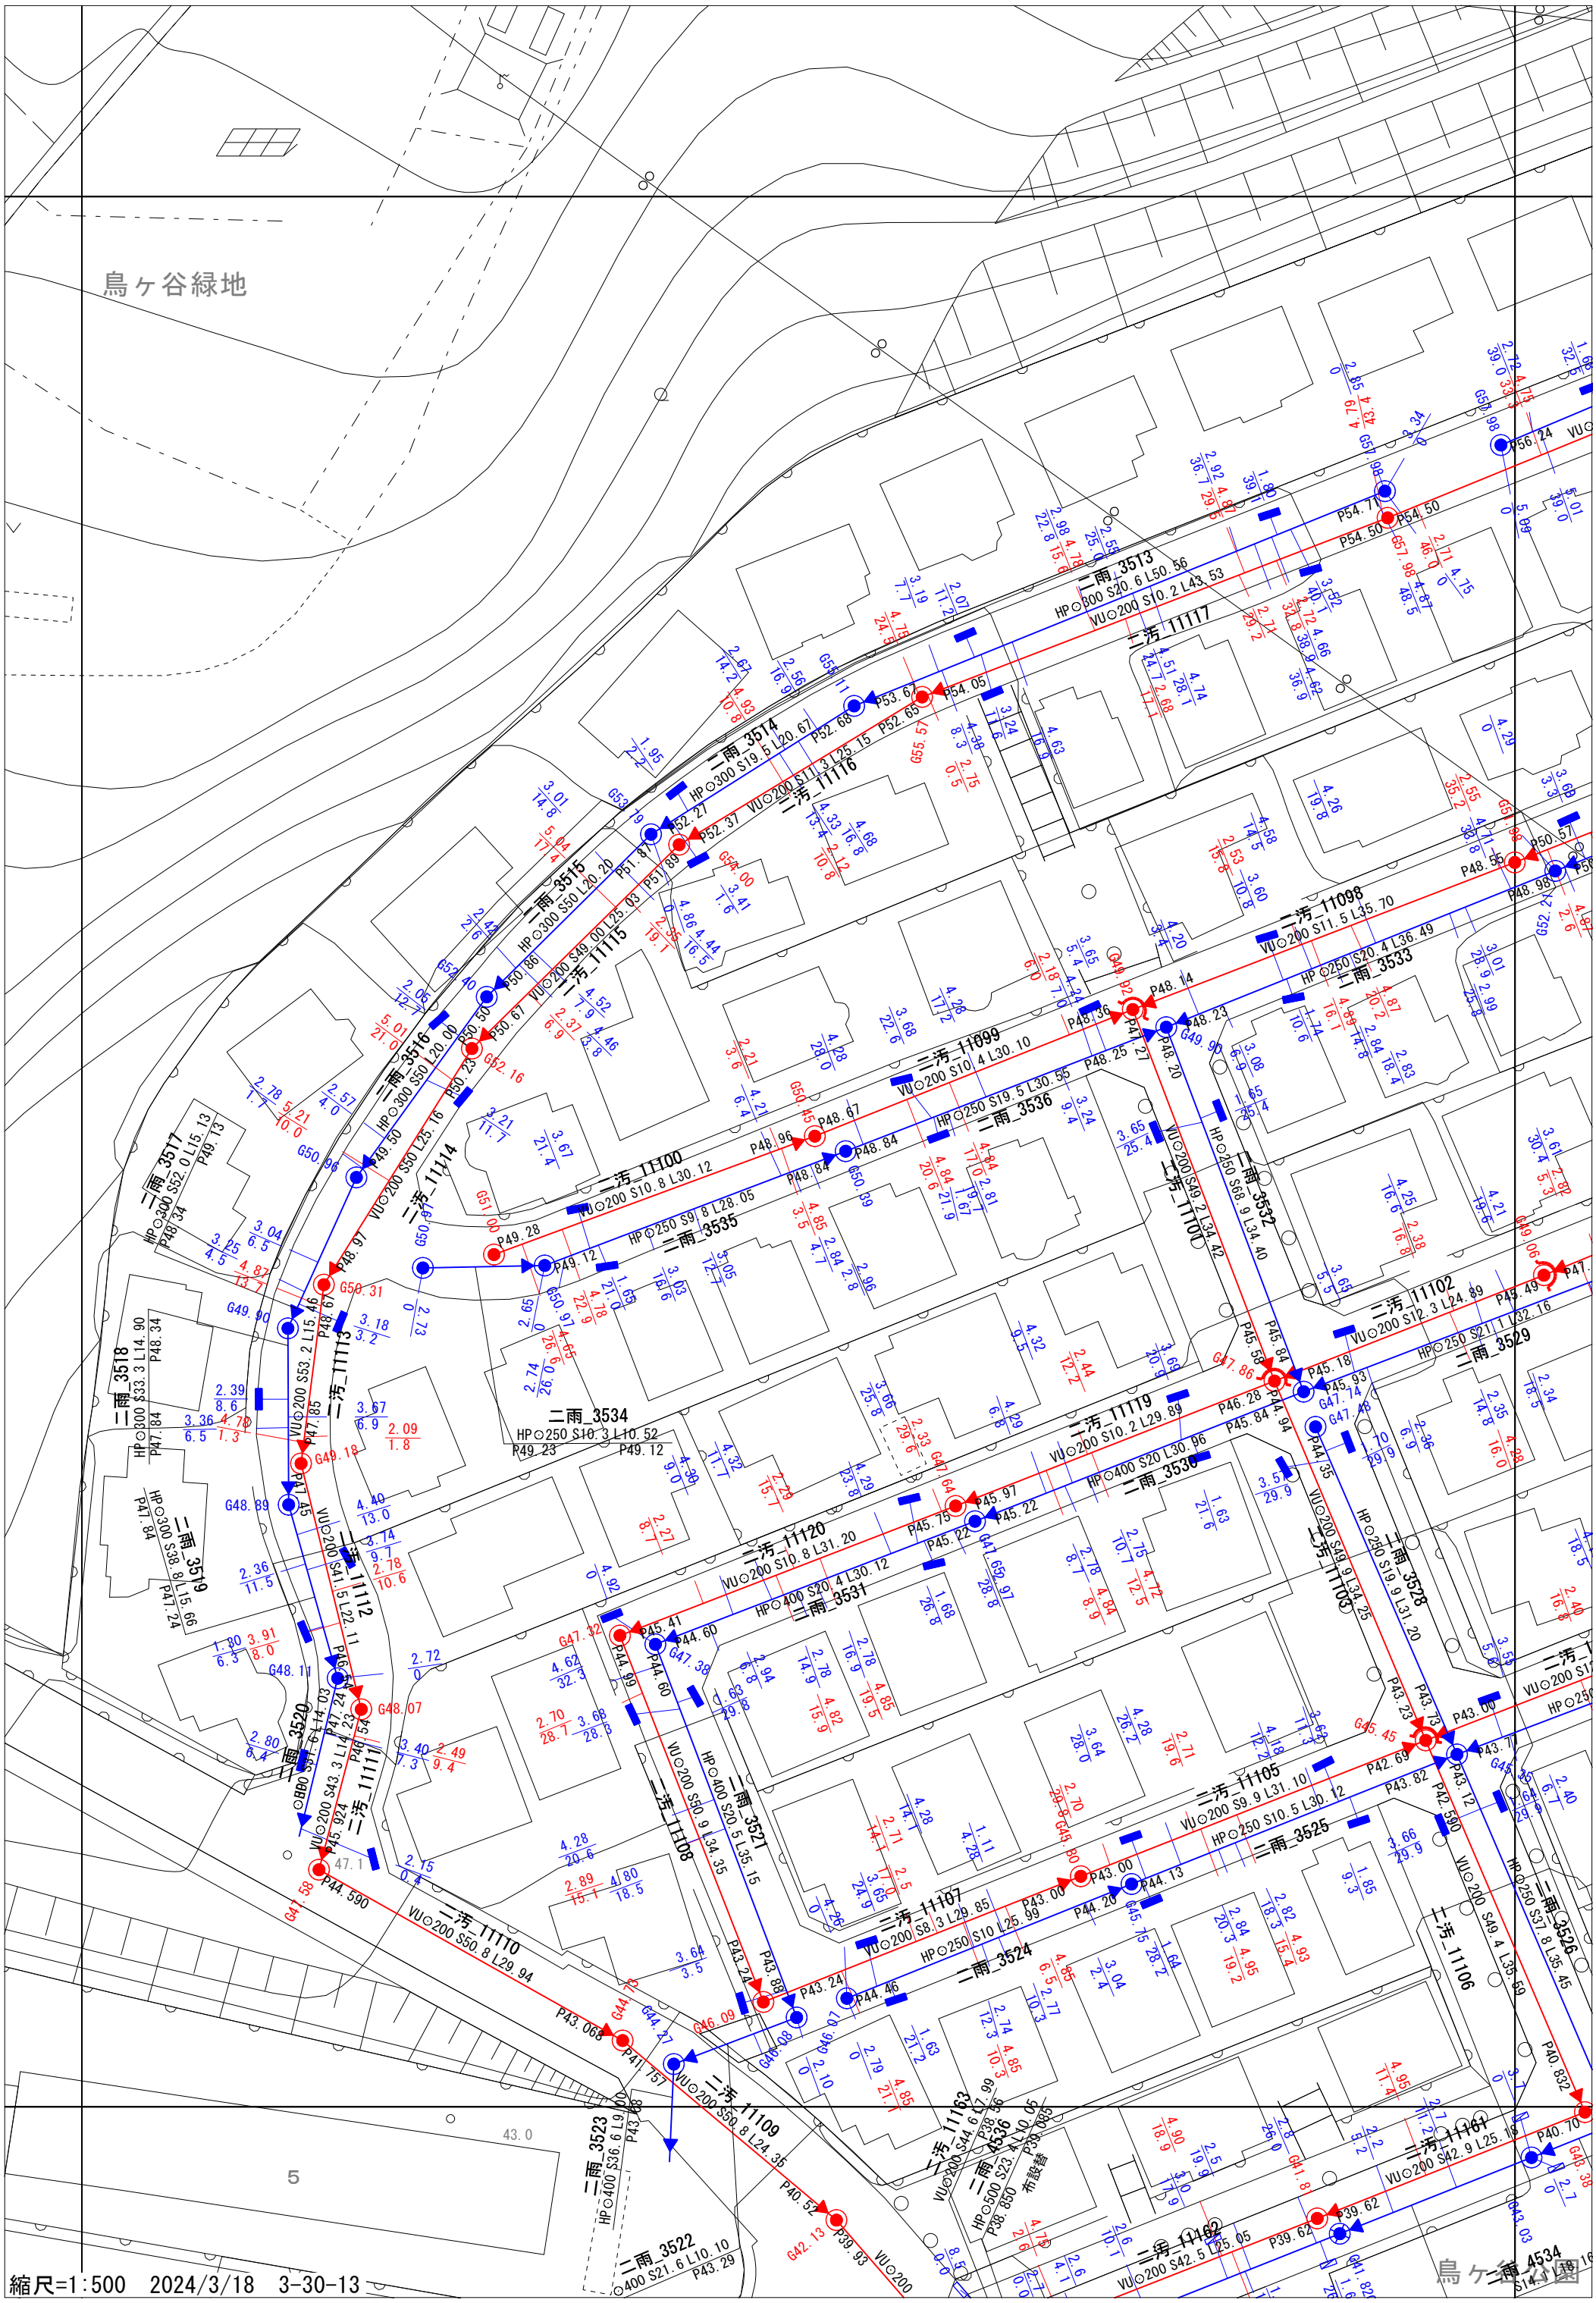
鳥ヶ谷緑地
二雨_3513
二汚_11117
二雨_3514
二汚_11116
二雨_3515
二汚_11115
二雨_3516
二汚_11114
二汚_11100
二雨_3535
二汚_11099
二雨_3536
二汚_11098
二雨_3533
二雨_3532
二汚_11102
二雨_3529
二雨_3534
二汚_11119
二雨_3530
二汚_11120
二雨_3531
二汚_11103
二雨_3528
二汚_11105
二雨_3525
二汚_11107
二雨_3524
二汚_11108
二雨_3521
二汚_11110
二汚_11109
二雨_3523
二雨_3522
二汚_11163
二雨_4536
二汚_11162
二汚_11161
二雨_4534
二雨_3517
二雨_3518
二雨_3519
二雨_3520
二汚_11113
二汚_11112
二汚_11111
二雨_3526
二汚_11106
布設替
5
縮尺=1:500　2024/3/18　3-30-13
鳥ヶ谷公園