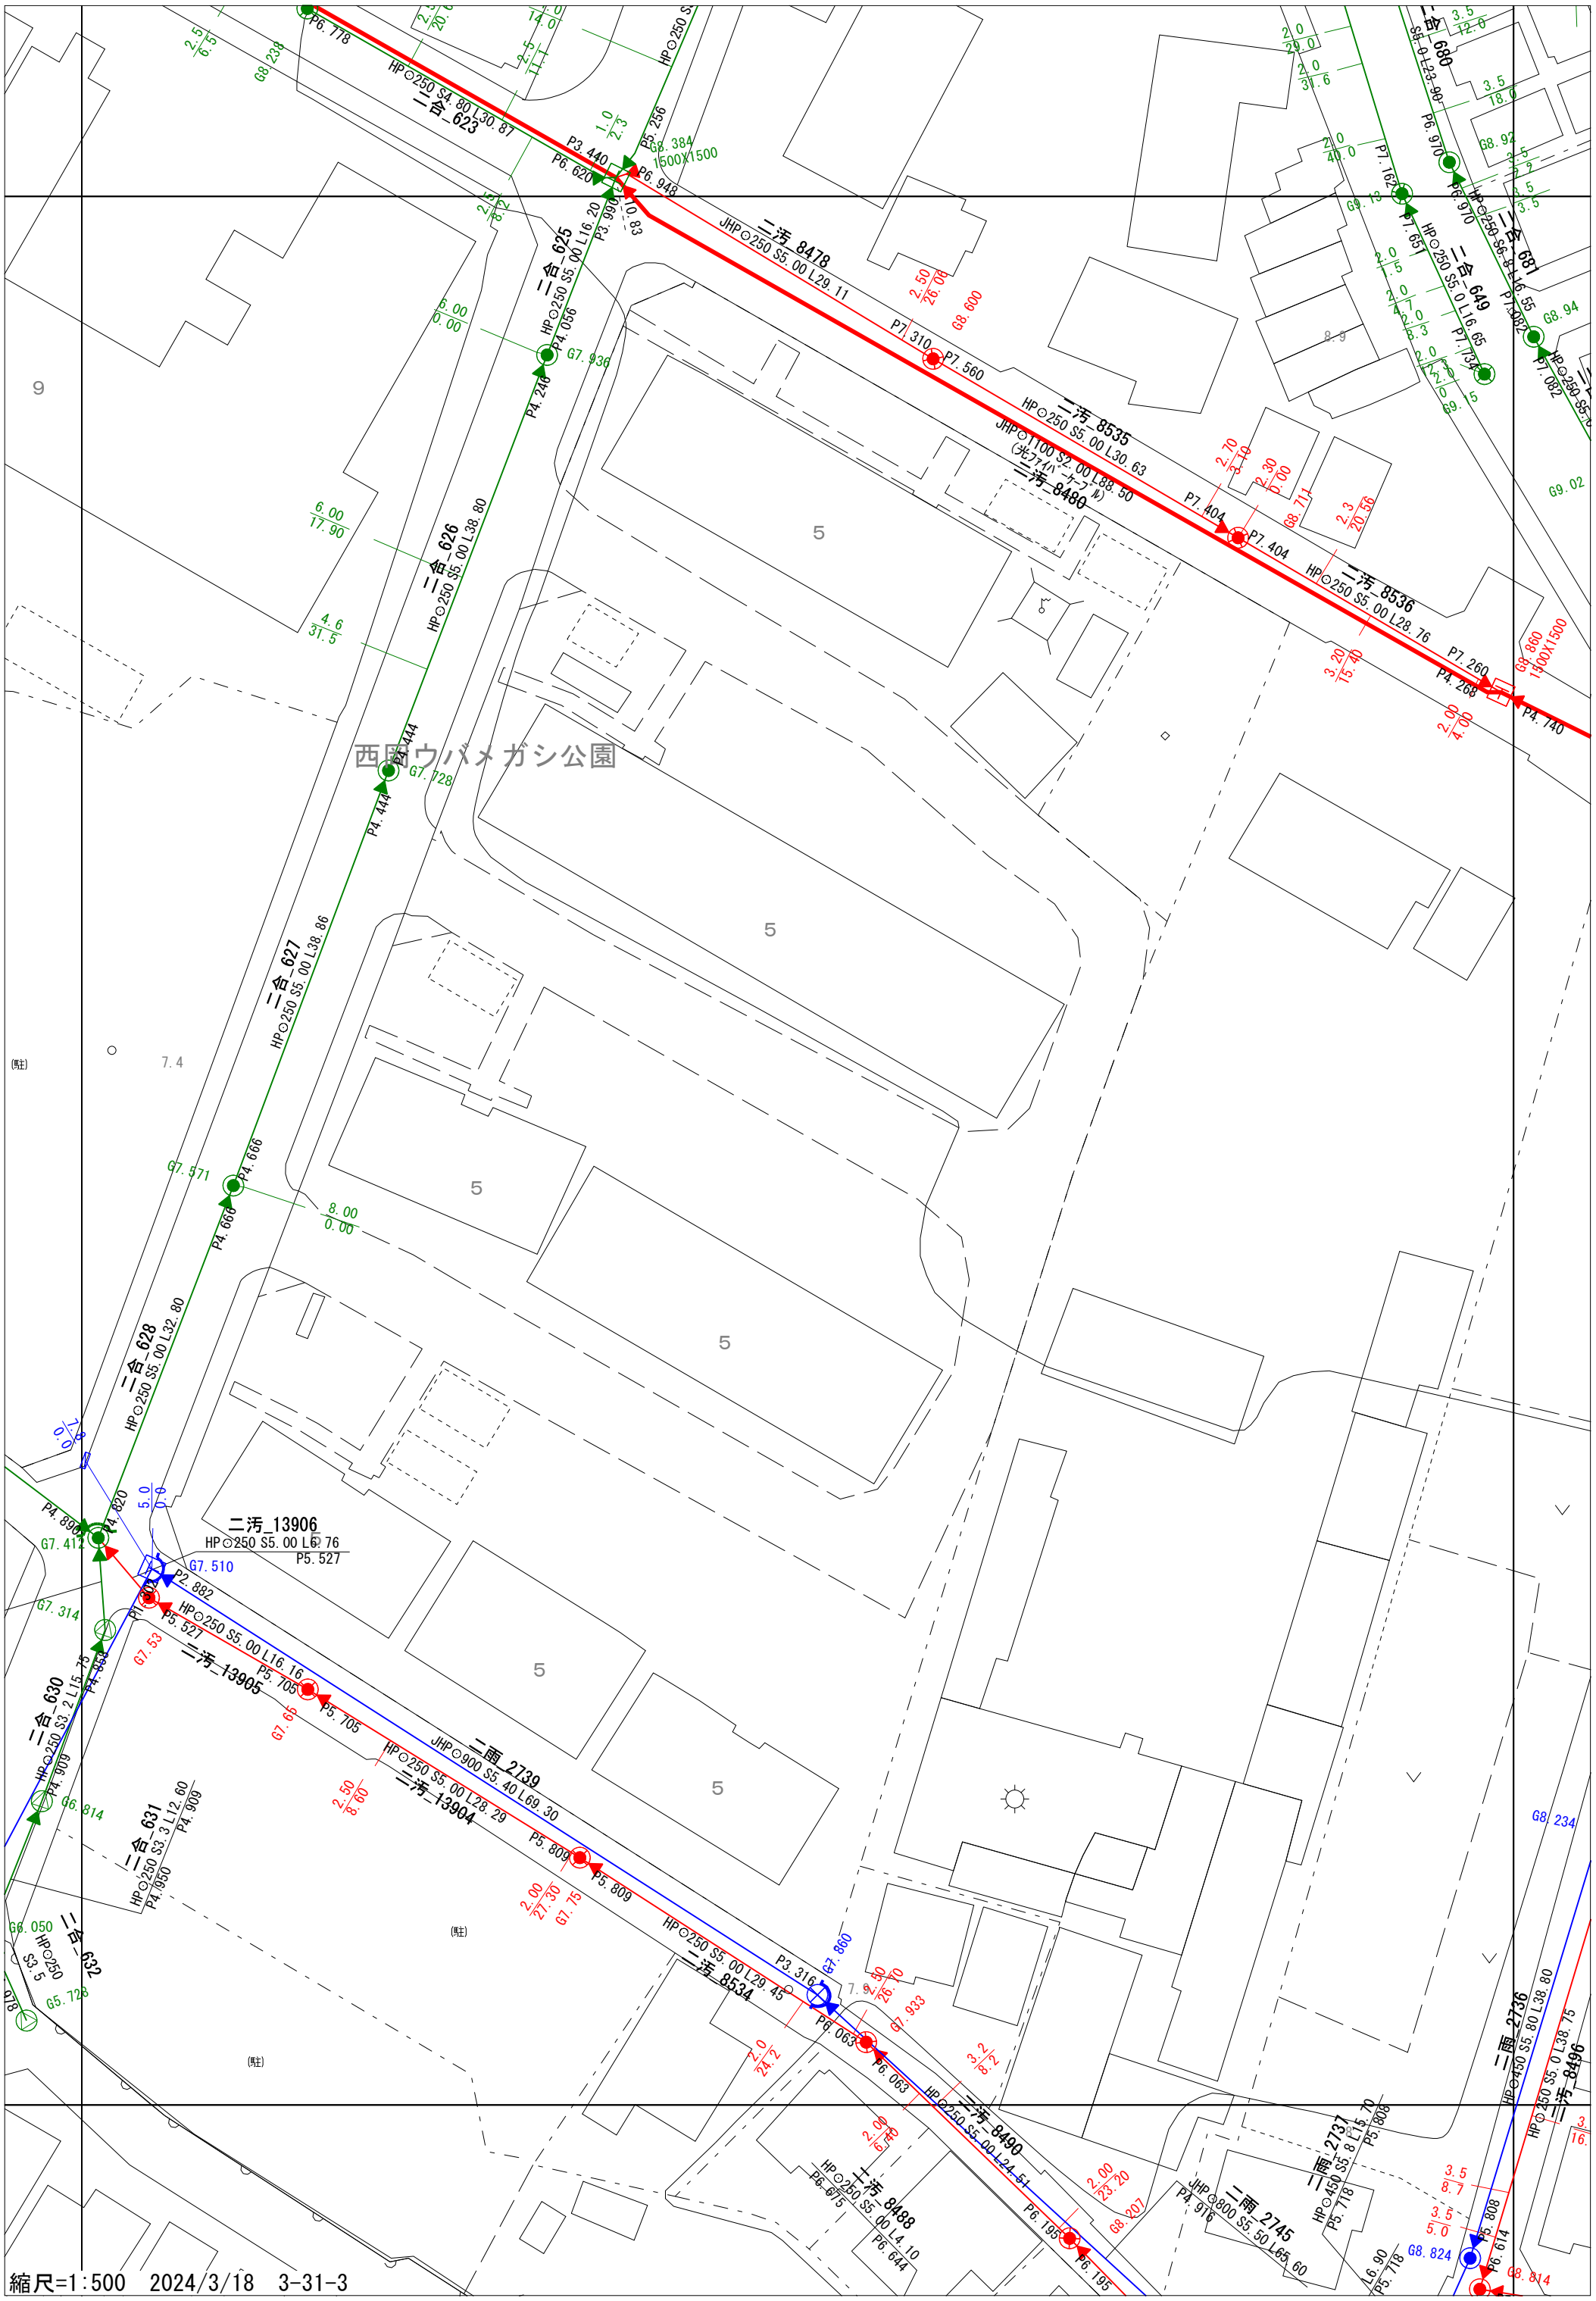
二汚_8478
JHP∅250 S5.00 L29.11
二汚_8535
HP∅250 S5.00 L30.63
二汚_8490
JHP∅1100 S2.00 L88.50
二汚_8536
HP∅250 S5.00 L28.76
二合_623
HP∅250 S4.80 L30.87
二合_625
HP∅250 S5.00 L16.20
二合_626
HP∅250 S5.00 L38.80
二合_627
HP∅250 S5.00 L38.86
二合_628
HP∅250 S5.00 L32.80
二合_630
HP∅250 S3.2 L15.75
二合_631
HP∅250 S3.3 L12.60
二合_632
HP∅250 S3.5
二汚_13906
HP∅250 S5.00 L6.76
二汚_13905
HP∅250 S5.00 L16.16
二汚_13904
HP∅250 S5.00 L28.29
二汚_8534
HP∅250 S5.00 L29.45
二汚_8488
HP∅250 S5.00 L4.10
二汚_8490
HP∅250 S5.00 L24.51
二雨_2739
JHP∅900 S5.40 L69.30
二雨_2737
HP∅450 S5.8 L15.70
二雨_2745
JHP∅800 S5.50 L65.60
二雨_2736
HP∅450 S5.0 L38.80
二汚_8496
HP∅450 S5.0 L38.75
二合_649
HP∅250 S5.0 L16.65
二合_680
S8-9 L23-90
二合_681
HP∅250 S6-8 L16.55
西田ウバメガシ公園
縮尺=1:500　2024/3/18　3-31-3