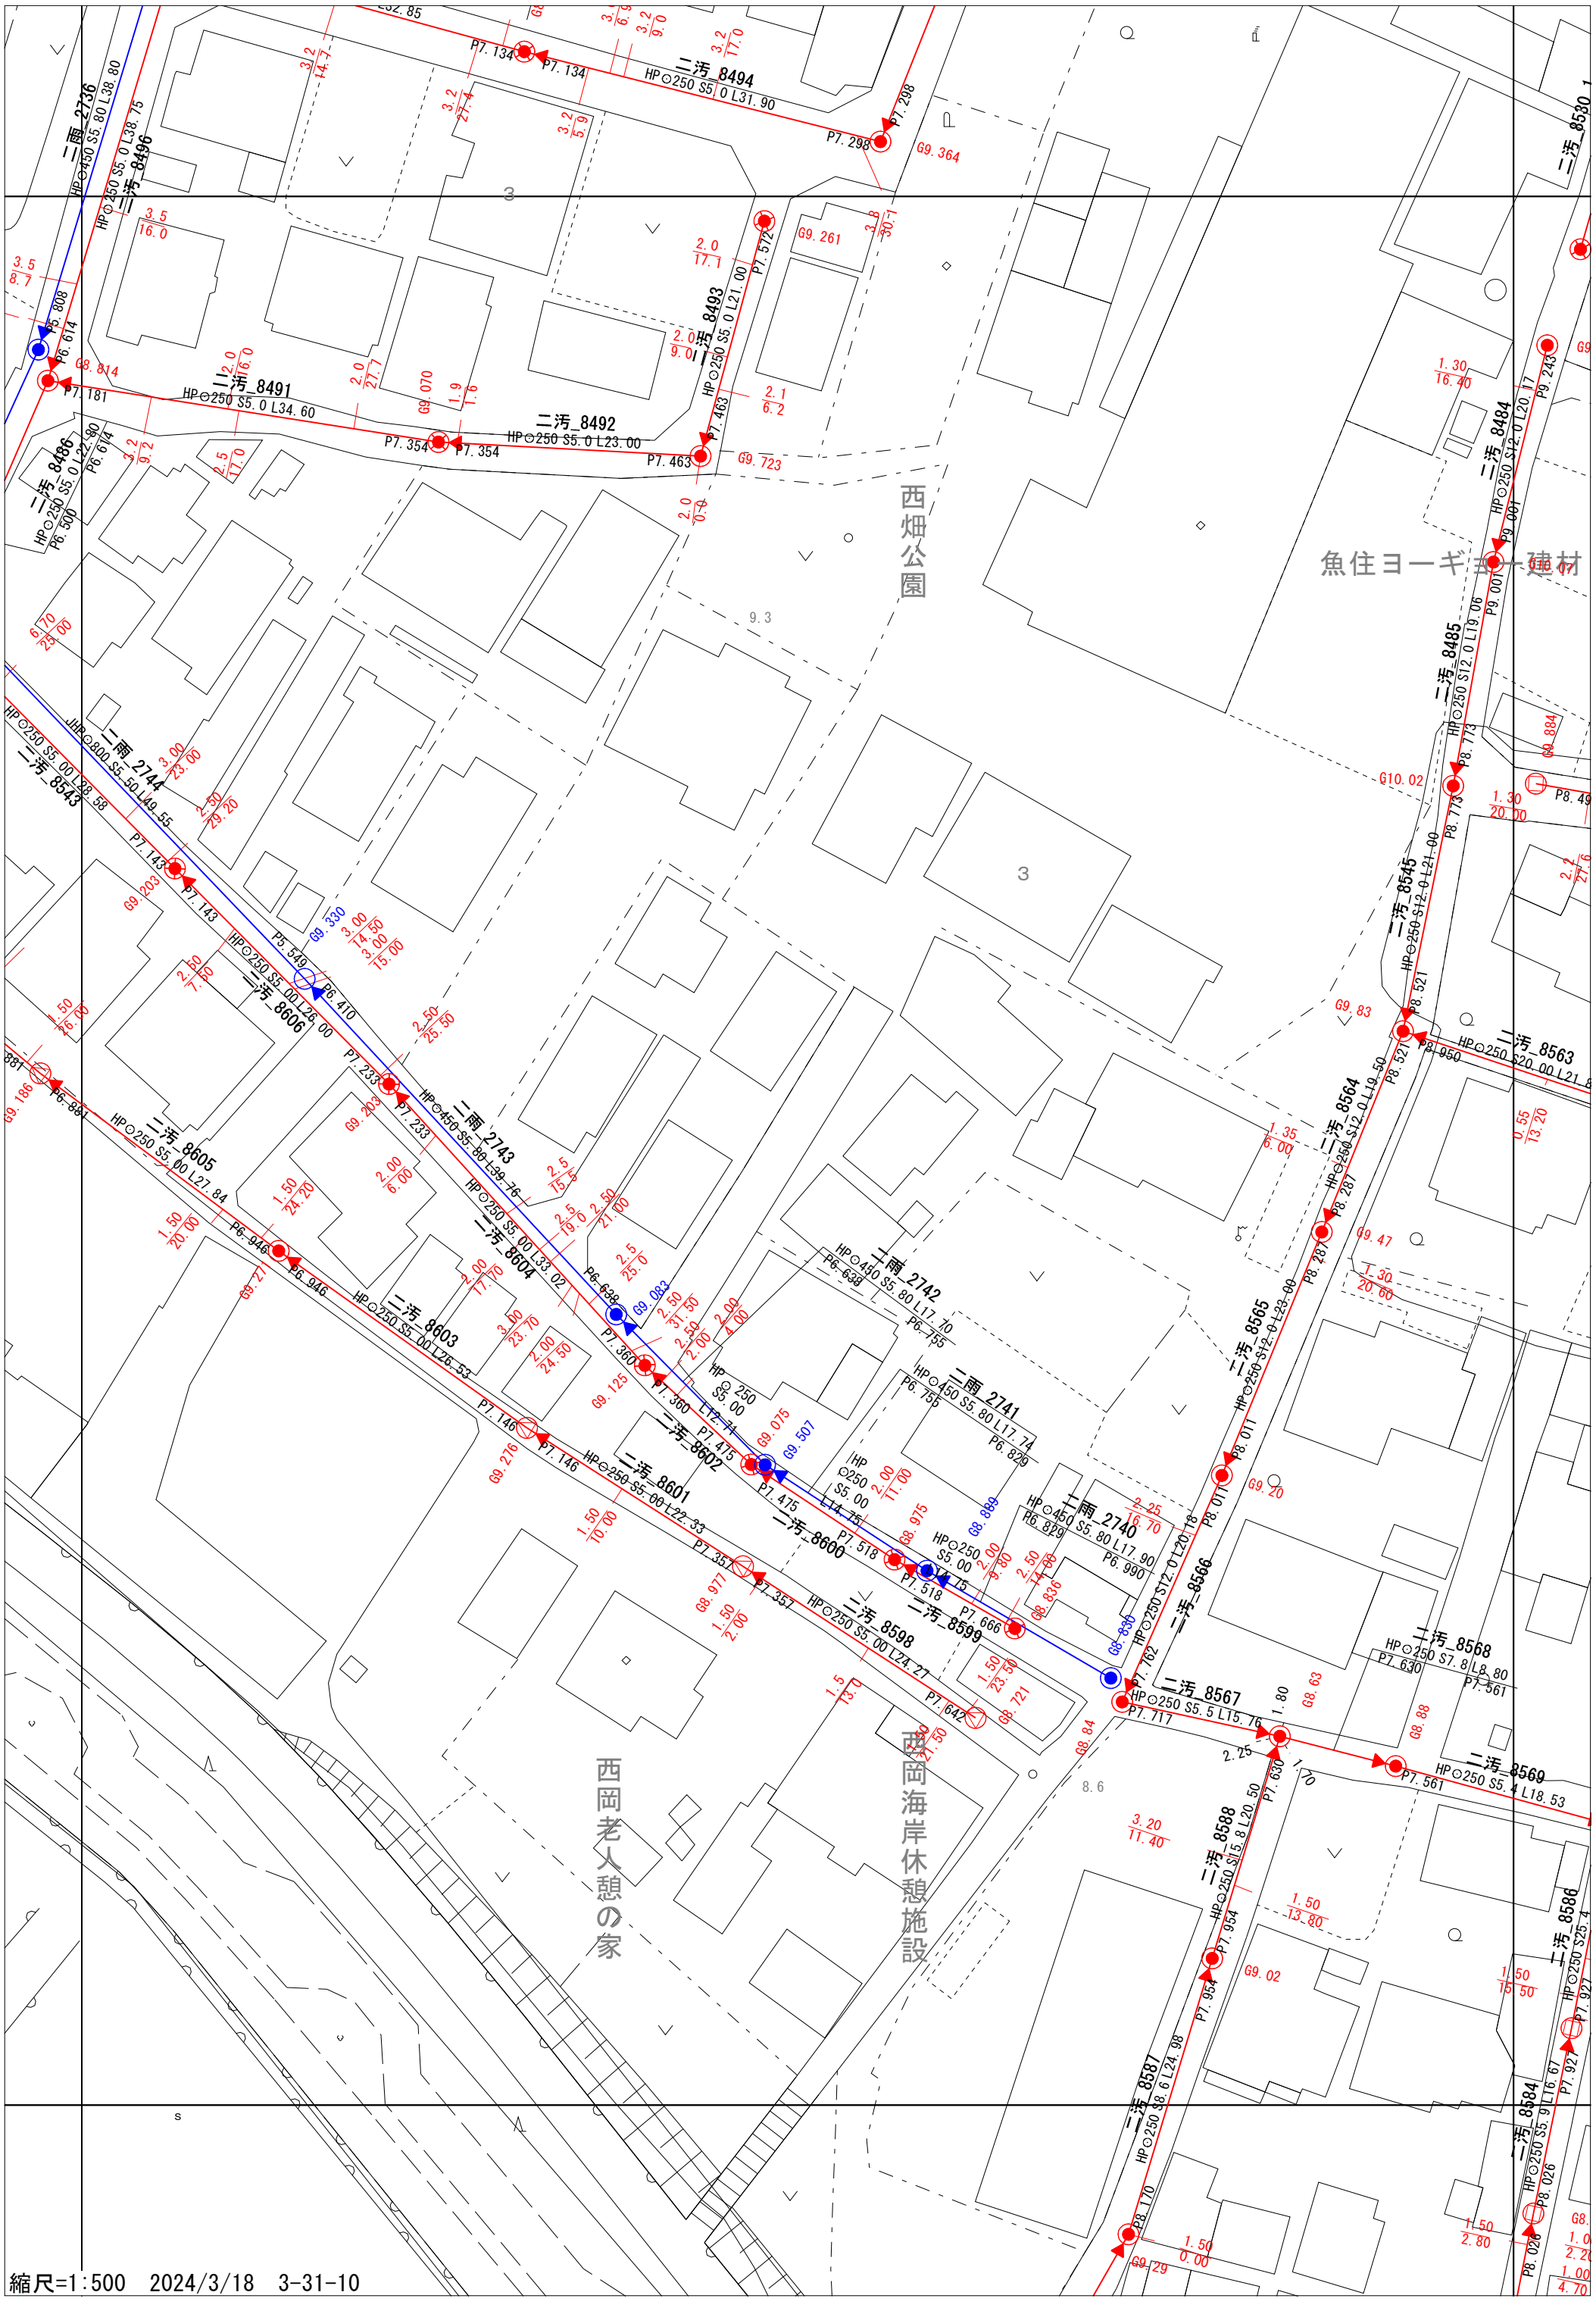
二雨_2736
HP○450 S5.80 L38.80
二汚_8496
HP○250 S5.0 L38.75
二汚_8494
HP○250 S5.0 L31.90
二汚_8493
HP○250 S5.0 L21.00
二汚_8491
HP○250 S5.0 L34.60
二汚_8492
HP○250 S5.0 L23.00
二汚_8486
HP○250 S5.0 L22.90
二汚_8530
二汚_8484
HP○250 S12.0 L20.17
二汚_8485
HP○250 S12.0 L19.06
西畑公園
二雨_2744
JJHP○800 S5.50 L49.55
二汚_8543
HP○250 S5.00 L28.58
二汚_8606
HP○250 S5.00 L26.00
二雨_2743
HP○450 S5.80 L39.76
二汚_8605
HP○250 S5.00 L27.84
二汚_8604
HP○250 S5.00 L33.02
二雨_2742
HP○450 S5.80 L17.70
二汚_8603
HP○250 S5.00 L26.53
二雨_2741
HP○450 S5.80 L17.74
二汚_8602
HP○250 S5.00 L12.71
二汚_8601
HP○250 S5.00 L22.33
二汚_8600
HP○250 S5.00 L14.75
二雨_2740
HP○450 S5.80 L17.90
二汚_8598
HP○250 S5.00 L24.27
二汚_8599
HP○250 S5.00 L14.75
二汚_8545
HP○250 S12.0 L21.00
二汚_8564
HP○250 S12.0 L19.50
二汚_8563
HP○250 S20.00 L21.8
二汚_8565
HP○250 S12.0 L23.00
二汚_8566
HP○250 S12.0 L20.18
二汚_8567
HP○250 S5.5 L15.76
二汚_8568
HP○250 S7.8 L8.80
二汚_8569
HP○250 S5.4 L18.53
二汚_8588
HP○250 S15.8 L20.50
二汚_8587
HP○250 S8.6 L24.98
二汚_8586
HP○250 S25.4
二汚_8584
HP○250 S5.9 L16.67
西岡老人憩の家
西岡海岸休憩施設
魚住ヨーギョー建材
縮尺=1:500　2024/3/18　3-31-10