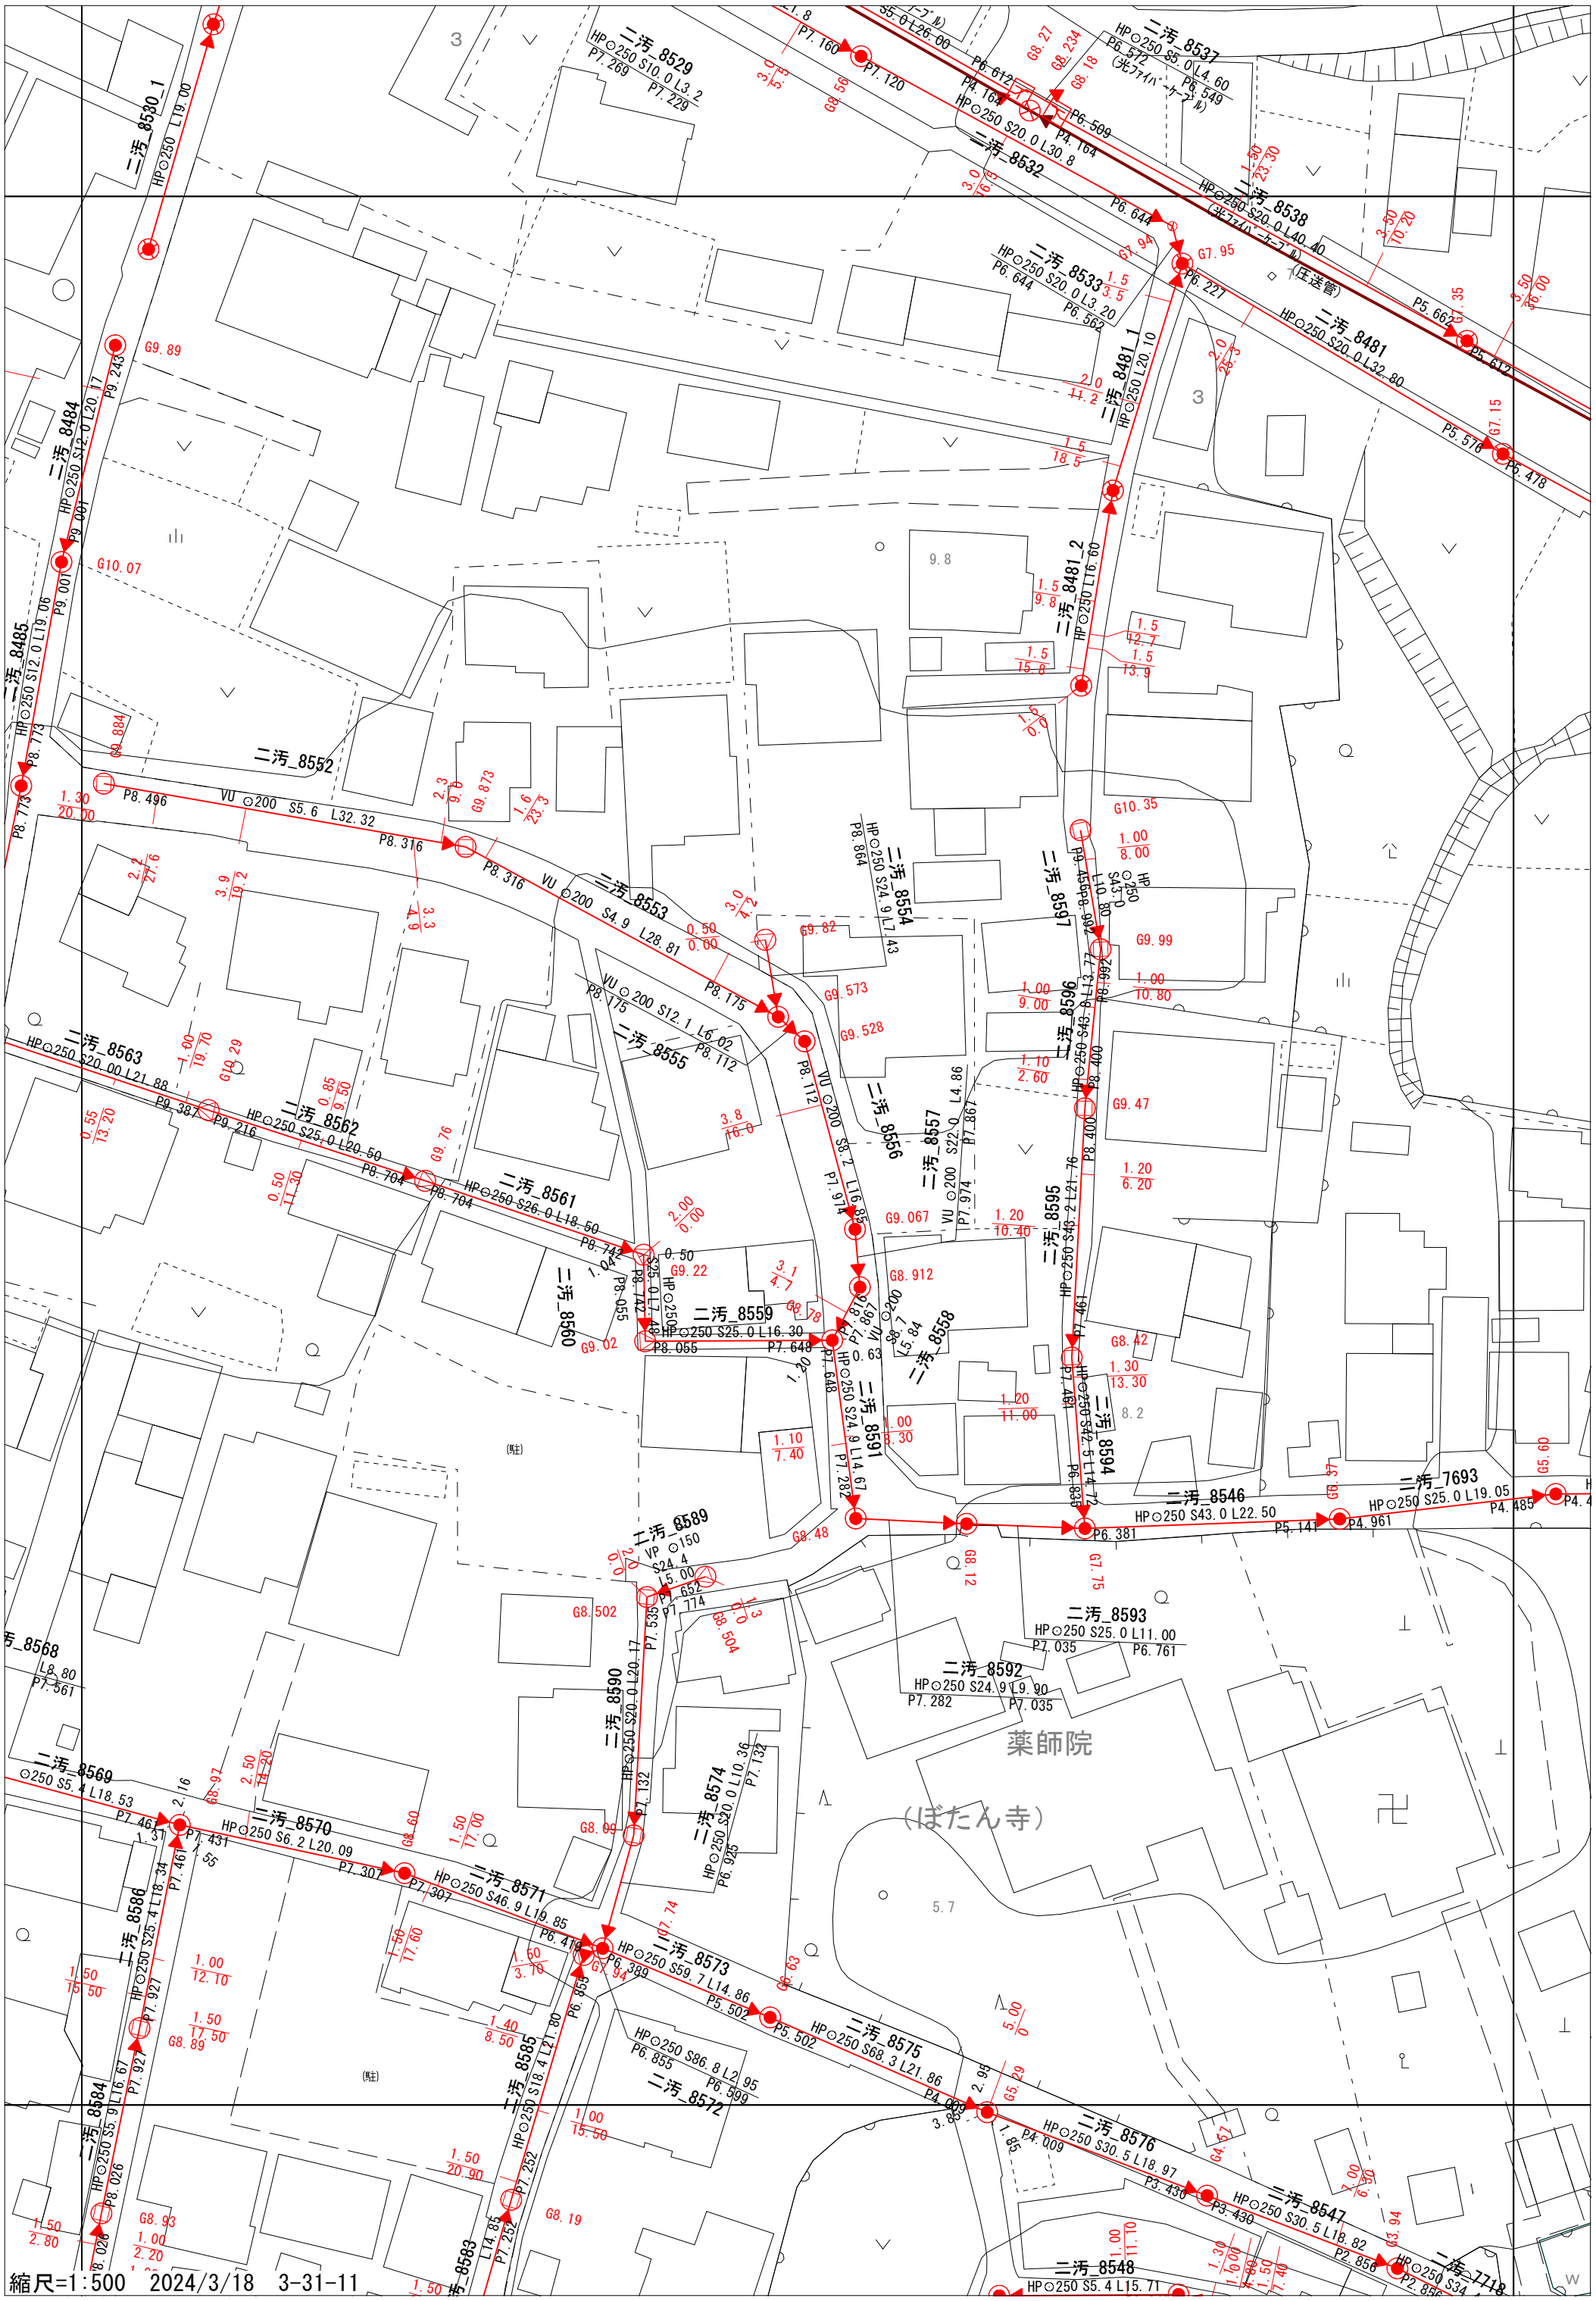
二汚_8530_1
HP⊙250 L19.00
二汚_8529
HP⊙250 S10.0 L3.2
P7.269
P7.229
P7.160
P7.120
二汚_8532
HP⊙250 S20.0 L30.8
P6.612
P4.164
P6.509
P4.164
二汚_8537
HP⊙250 S5.0 L4.60
P6.572
P6.549
二汚_8538
HP⊙250 S20.0 L40.40
P6.644
G7.95
P6.227
二汚_8533
HP⊙250 S20.0 L3.20
P6.644
P6.562
二汚_8481_1
HP⊙250 L20.10
二汚_8481
HP⊙250 S20.0 L32.80
P5.662
P5.612
P5.576
P6.478
二汚_8484
HP⊙250 S12.0 L20.17
P9.243
P9.001
二汚_8485
HP⊙250 S12.0 L19.06
P8.773
二汚_8481_2
HP⊙250 L16.60
二汚_8552
P8.496
VU ⊙200 S5.6 L32.32
P8.316
二汚_8553
VU ⊙200 S4.9 L28.81
P8.175
二汚_8554
HP⊙250 S24.9 L7.43
P8.864
二汚_8597
HP⊙250 S43.0 L10.80
P8.992
二汚_8596
HP⊙250 S43.6 L13.77
P8.400
二汚_8555
VU ⊙200 S12.1 L6.02
P8.175
P8.112
二汚_8556
VU ⊙200 S8.2 L16.85
P7.974
二汚_8557
VU ⊙200 S22.0 L4.86
P7.974
P7.867
二汚_8595
HP⊙250 S43.2 L21.76
P8.400
二汚_8563
HP⊙250 S20.00 L21.88
P9.387
P9.216
二汚_8562
HP⊙250 S25.0 L20.50
P8.704
二汚_8561
HP⊙250 S26.0 L18.50
P8.742
P8.055
二汚_8560
二汚_8559
HP⊙250 S25.0 L16.30
P8.055
P7.648
二汚_8558
VU ⊙200
P7.818
P7.648
二汚_8591
HP⊙250 S24.9 L14.67
P7.282
二汚_8594
HP⊙250 S24.9 L14.72
P6.381
二汚_8546
HP⊙250 S43.0 L22.50
P6.381
P5.141
P4.961
二汚_7693
HP⊙250 S25.0 L19.05
P4.485
二汚_8589
VP ⊙150
S24.4
L5.00
P7.652
P7.774
二汚_8590
HP⊙250 S20.0 L20.17
P7.535
二汚_8593
HP⊙250 S25.0 L11.00
P7.035
P6.761
二汚_8592
HP⊙250 S24.9 L9.90
P7.282
P7.035
二汚_8574
HP⊙250 S20.0 L10.36
P6.925
P7.132
二汚_8568
L8.80
P7.561
二汚_8569
⊙250 S5.4 L18.53
P7.461
二汚_8570
HP⊙250 S6.2 L20.09
P7.431
P7.307
二汚_8571
HP⊙250 S46.9 L19.85
P7.307
P6.419
二汚_8573
HP⊙250 S59.7 L14.86
P6.389
P5.502
二汚_8575
HP⊙250 S68.3 L21.86
P5.502
P4.009
二汚_8576
HP⊙250 S30.5 L18.97
P4.009
P3.430
二汚_8547
HP⊙250 S30.5 L18.82
P3.430
P2.856
二汚_7718
HP⊙250 S34.1
P2.856
二汚_8586
HP⊙250 S25.4 L18.34
P7.461
P7.927
二汚_8584
HP⊙250 S5.9 L16.67
P7.927
P8.026
二汚_8585
HP⊙250 S18.4 L21.80
P6.855
P7.252
二汚_8583
L14.85
P7.252
二汚_8572
HP⊙250 S86.8 L2.95
P6.855
P6.599
二汚_8548
HP⊙250 S5.4 L15.71
P2.856
薬師院
（ぼたん寺）
(駐)
縮尺=1:500　2024/3/18　3-31-11