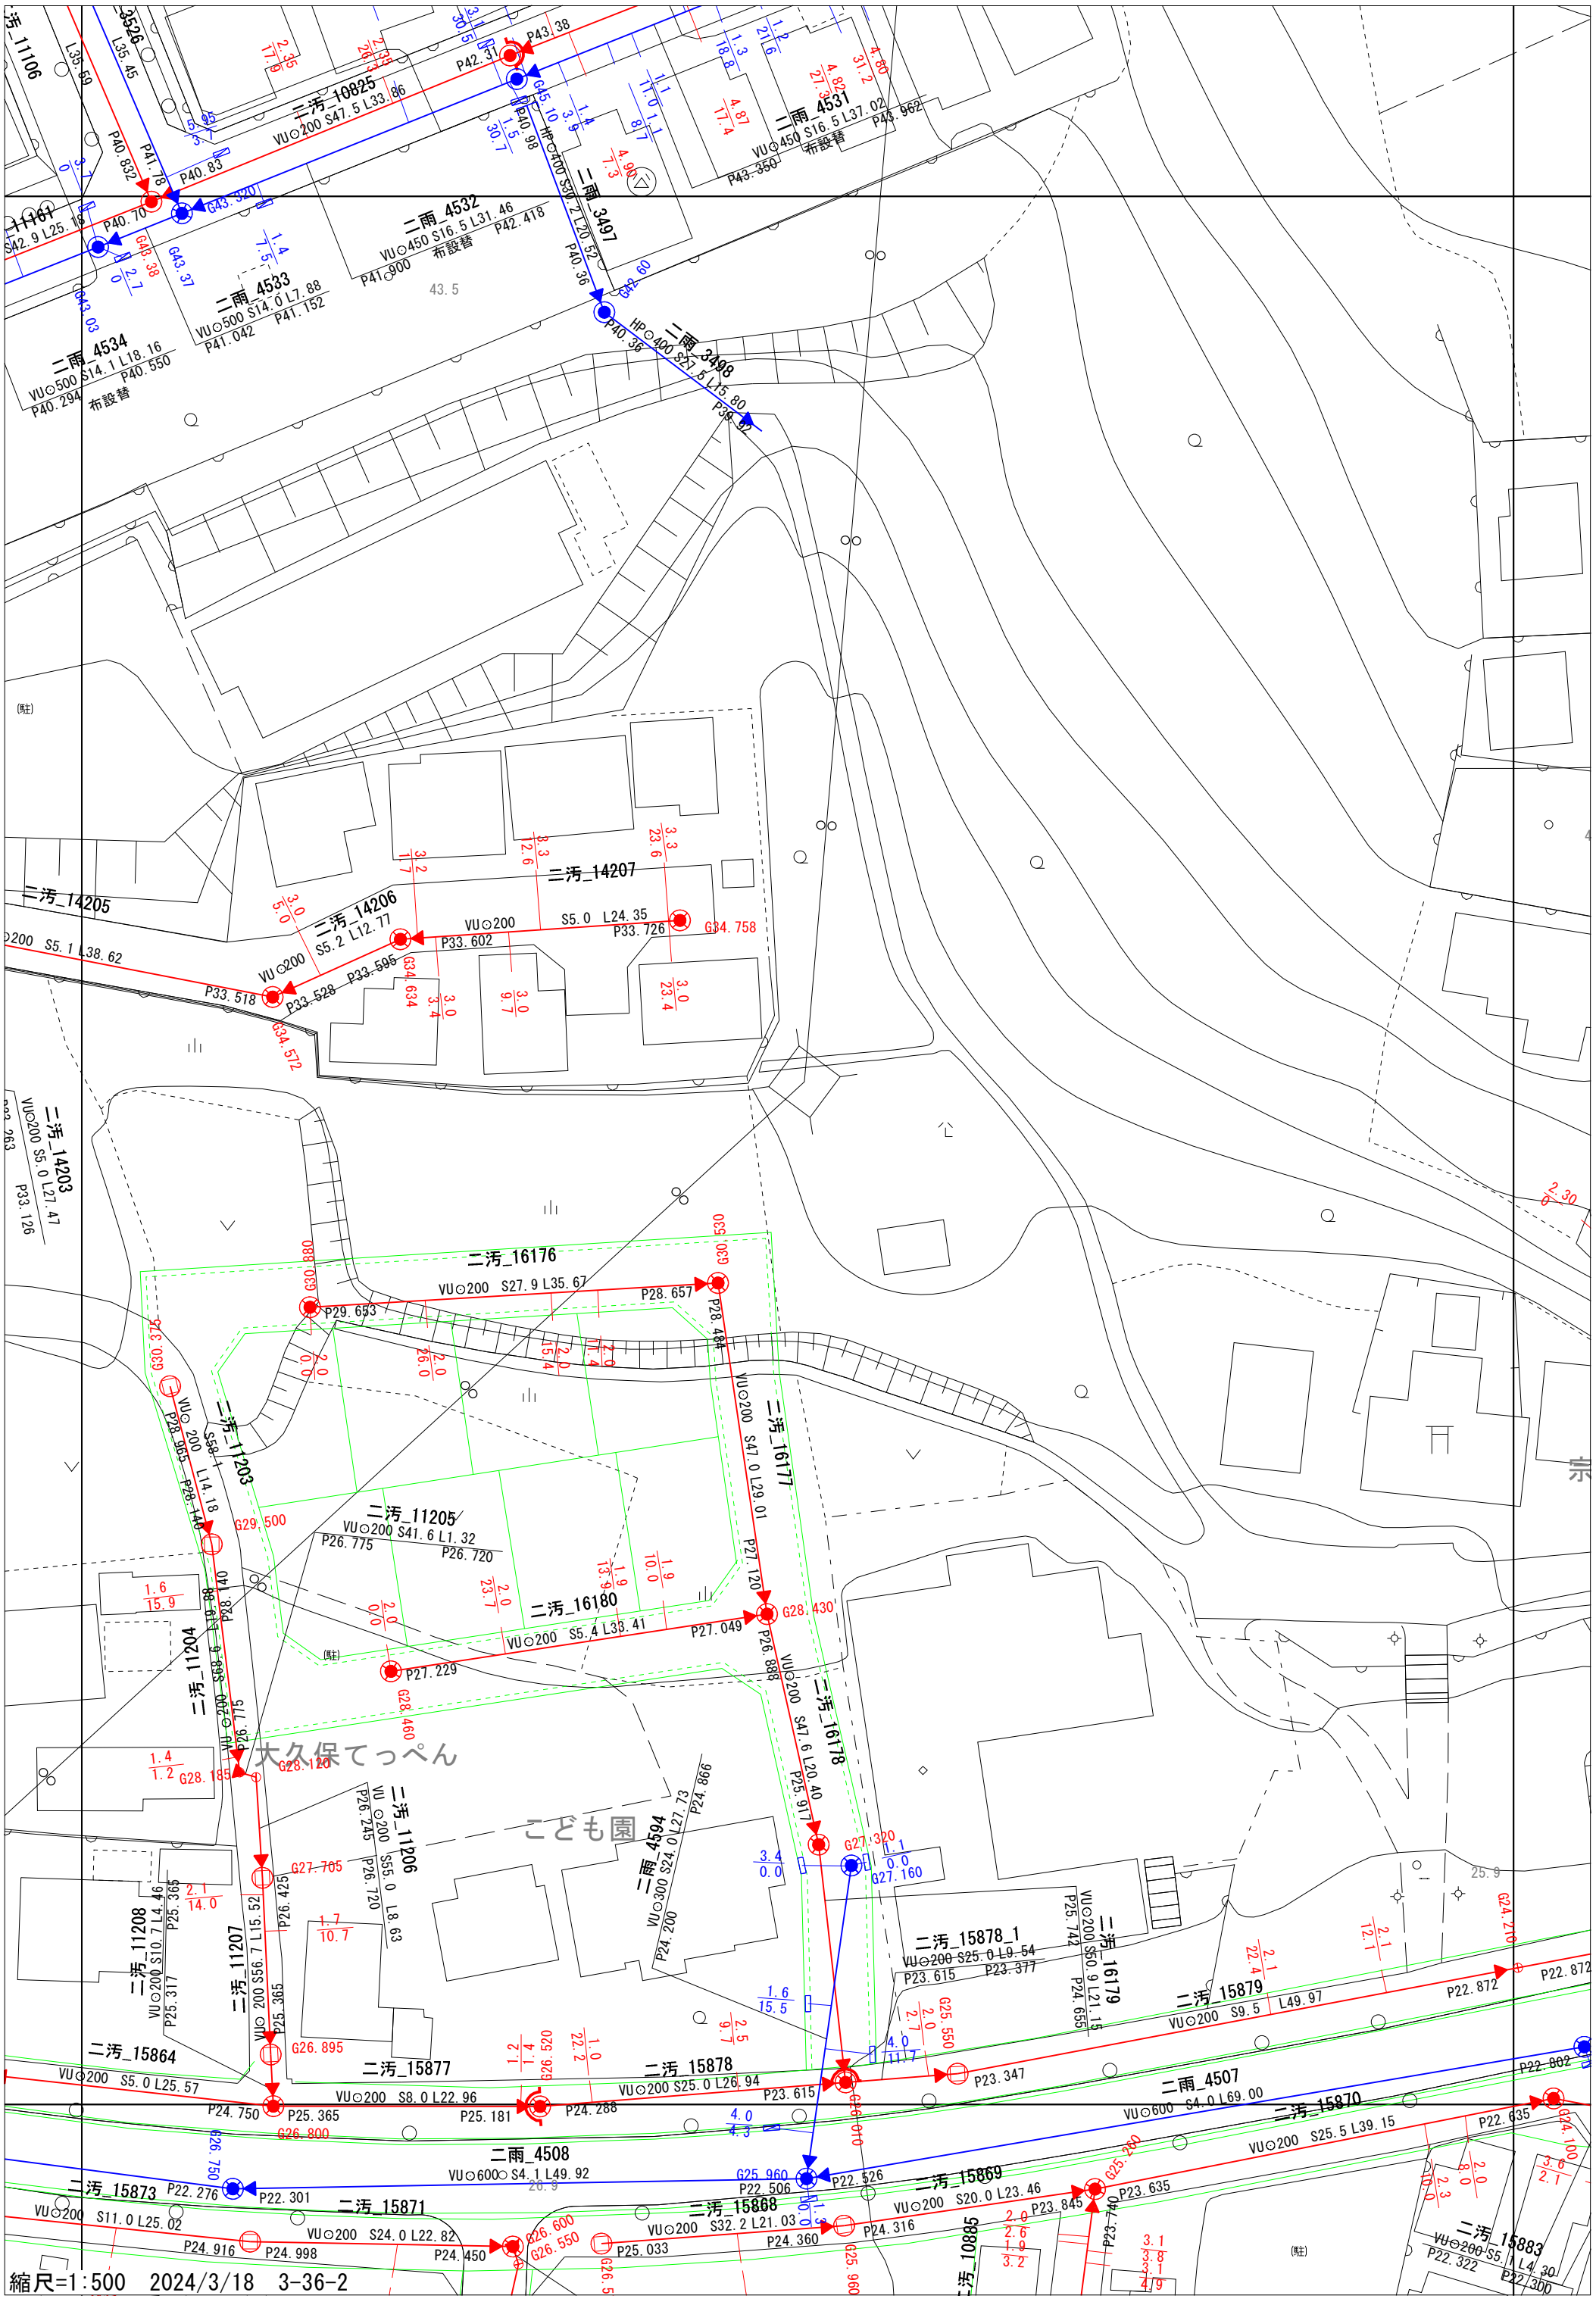
二汚_11106
L35.59
L35.45
8526
二汚_10825
VU○200 S47.5 L33.86
P43.38
P42.31
G45.10
HP○400 S30.2 L20.52
P40.98
P40.832
P41.78
P40.83
G43.320
P40.70
11161
S42.9 L25.18
G43.38
G43.37
G43.03
二雨_4532
VU○450 S16.5 L31.46
P41○900
P42.418
布設替
43.5
二雨_4533
VU○500 S14.0 L7.88
P41.042
P41.152
二雨_4534
VU○500 S14.1 L18.16
P40.294
P40.550
布設替
二雨_3497
P40.36
G42.60
HP○400 S27.5 L15.80
P39.97
二雨_3498
二雨_4531
VU○450 S16.5 L37.02
P43.962
P43.350
布設替
(駐)
二汚_14205
二汚_14206
S5.2 L12.77
VU○200 S5.1 L38.62
P33.518
P33.528
P33.595
G34.634
G34.572
VU○200 S5.0 L24.35
P33.602
P33.726
G34.758
二汚_14207
二汚_14203
VU○200 S5.0 L27.47
P33.126
二汚_16176
VU○200 S27.9 L35.67
P29.653
P28.657
G30.880
G30.639
G30.530
二汚_11203
VU○200 S58.1 L14.18
P28.955
P28.140
二汚_16177
VU○200 S47.0 L29.01
P28.484
P27.120
二汚_11205
VU○200 S41.6 L1.32
P26.775
P26.720
G29.500
二汚_16180
VU○200 S5.4 L33.41
P27.229
P27.049
G28.460
G28.430
二汚_11204
VU○200 S6.6 L68.13
P28.140
P26.775
G28.185
G28.120
二汚_16178
VU○200 S47.6 L20.40
P26.888
P25.917
G27.320
G27.160
二汚_11206
VU○200 S55.0 L8.63
P26.245
P26.720
二雨_4594
VU○300 S24.0 L27.73
P24.866
P24.200
二汚_11208
VU○200 S10.7 L4.46
P25.365
P25.317
二汚_11207
VU○200 S56.7 L15.52
P26.425
P25.365
G27.705
G26.895
二汚_16179
VU○200 S50.9 L21.15
P25.742
P24.655
二汚_15878_1
VU○200 S25.0 L9.54
P23.615
P23.377
二汚_15879
VU○200 S9.5 L49.97
P22.872
G24.210
二汚_15864
VU○200 S5.0 L25.57
P24.750
P25.365
二汚_15877
VU○200 S8.0 L22.96
P25.181
二汚_15878
VU○200 S25.0 L26.94
P24.288
P23.615
P23.347
G26.800
G26.010
二雨_4507
VU○600 S4.0 L69.00
二汚_15870
VU○200 S25.5 L39.15
P22.635
G24.100
二雨_4508
VU○600○ S4.1 L49.92
G25.960
P22.526
二汚_15873
P22.276
P22.301
二汚_15871
VU○200 S11.0 L25.02
P24.916
P24.998
VU○200 S24.0 L22.82
P24.450
G26.600
G26.550
二汚_15868
VU○200 S32.2 L21.03
P24.360
P24.316
二汚_15869
VU○200 S20.0 L23.46
P23.845
P23.635
P23.740
G25.280
二汚_10885
二汚_15883
VU○200 S5.1 L4.30
P22.322
P22.300
大久保てっぺん
こども園
縮尺=1:500 2024/3/18 3-36-2