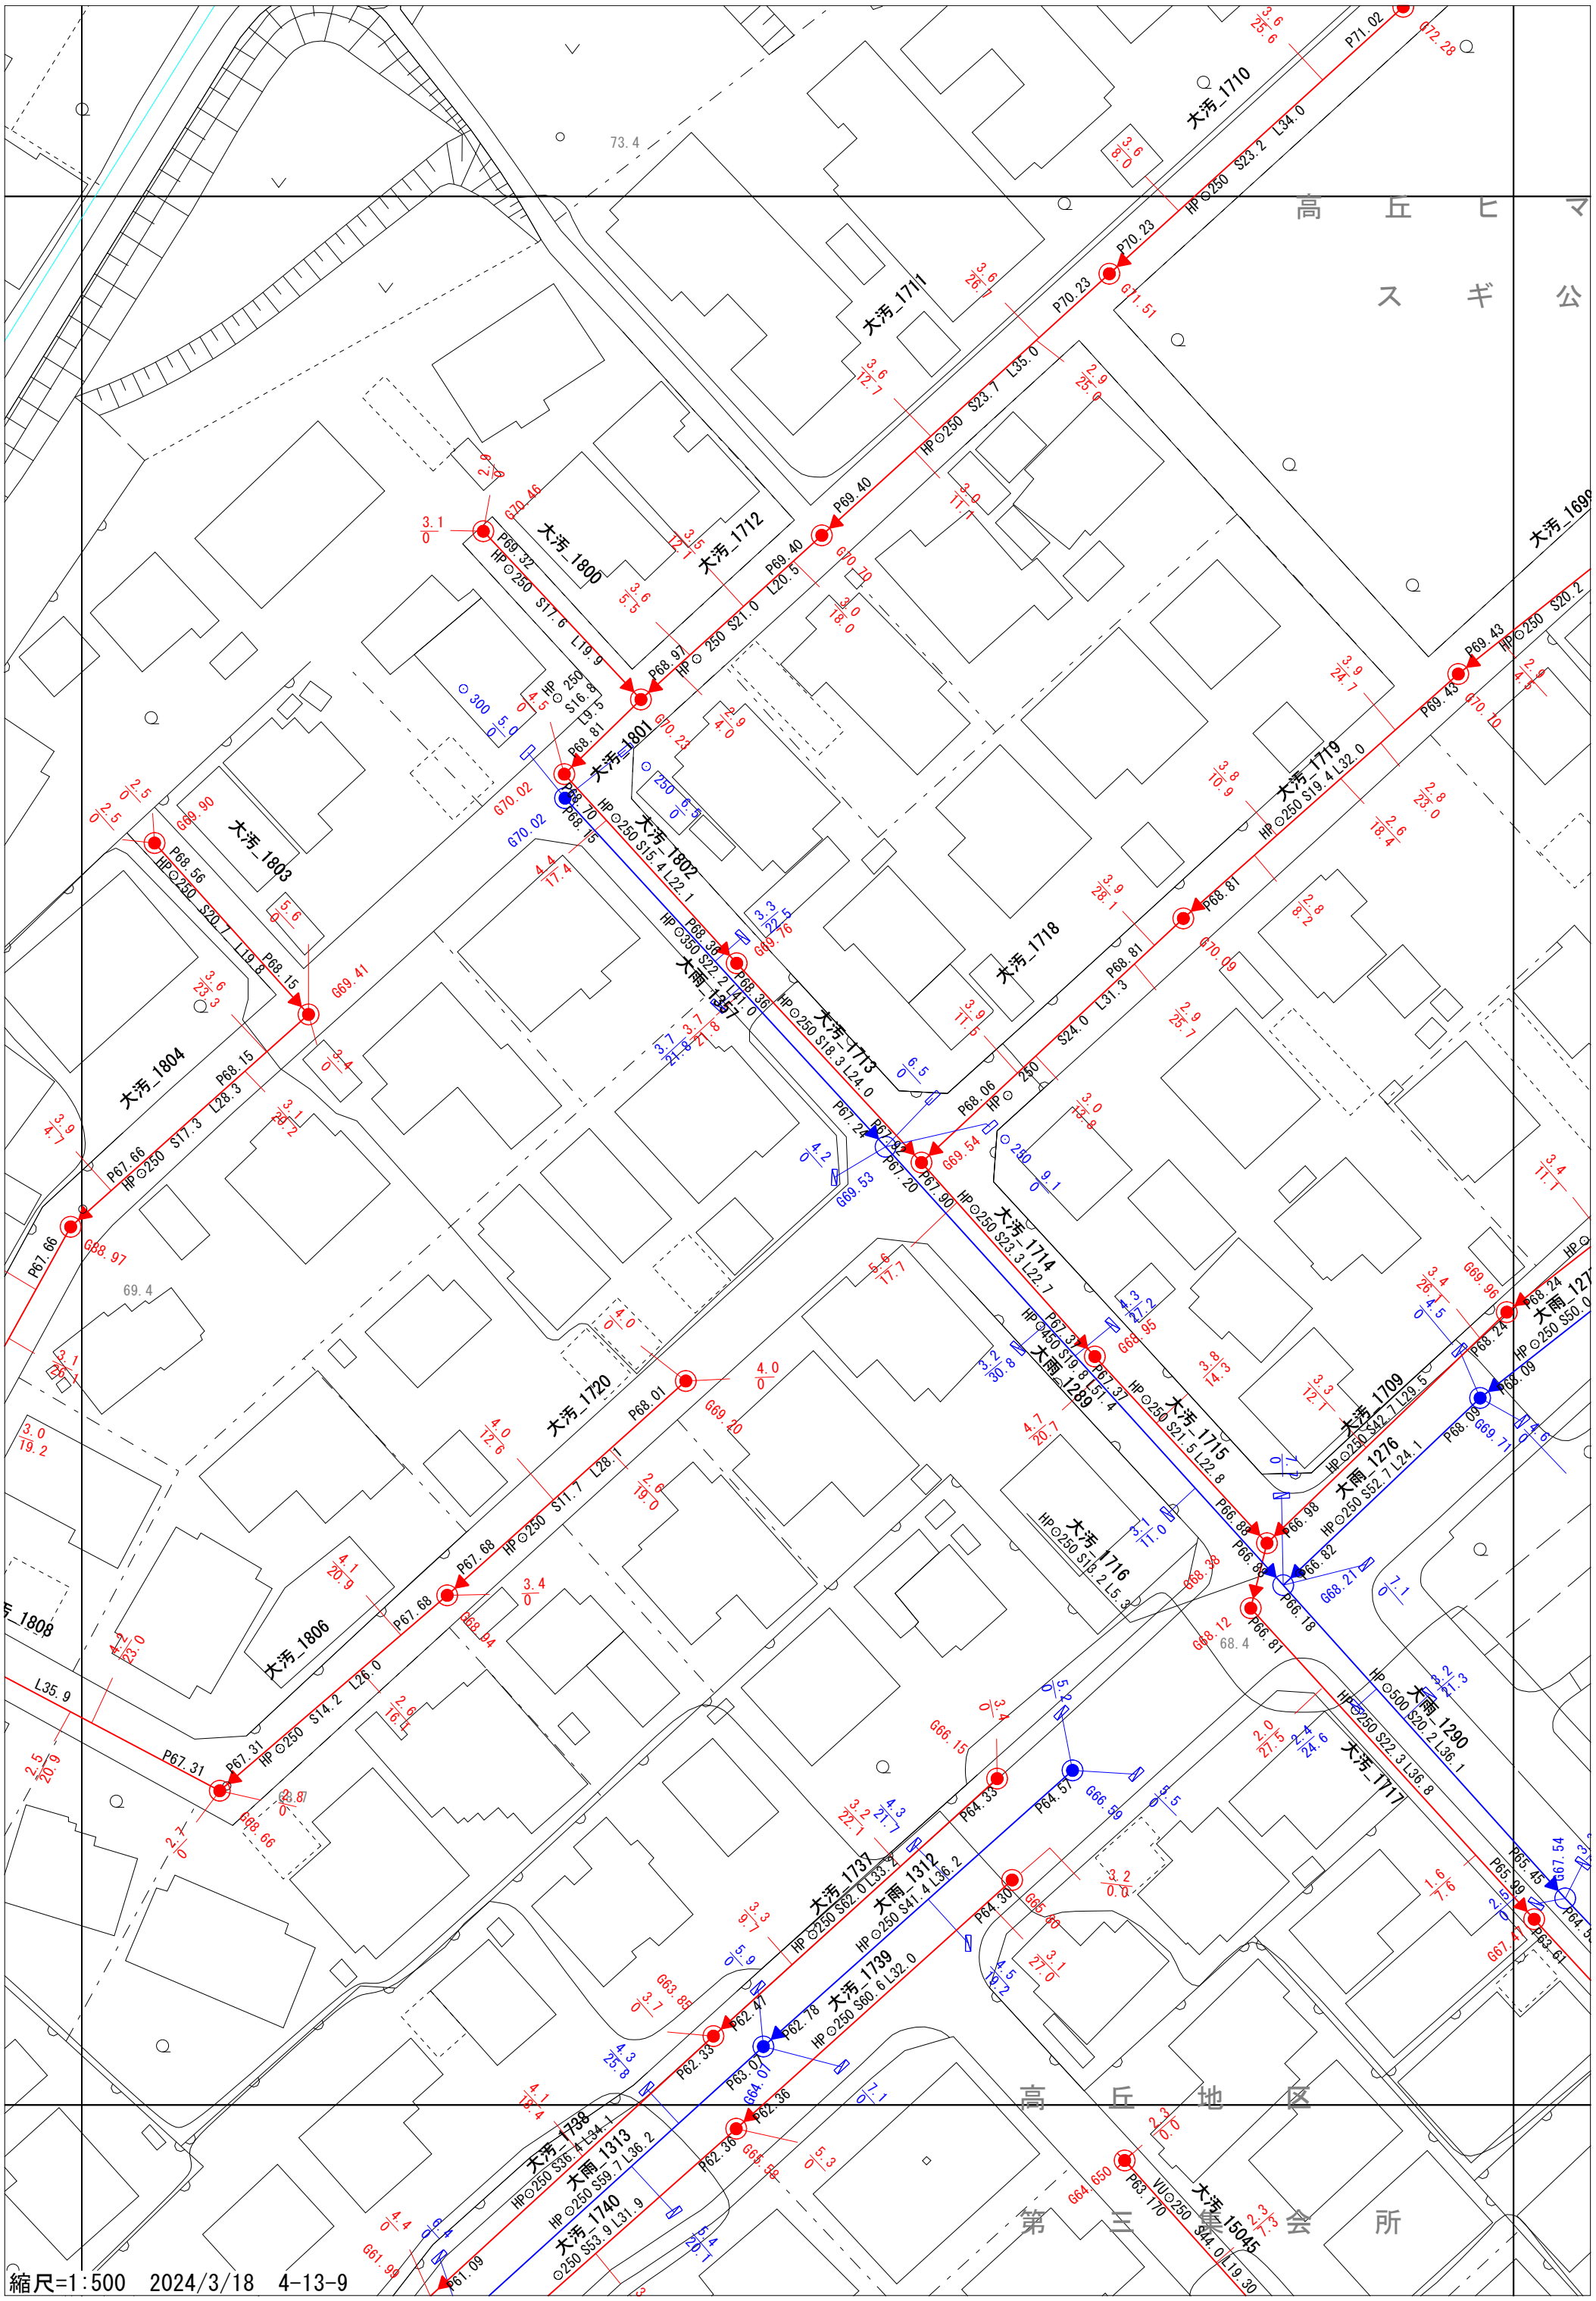
高丘ヒマスギ公
高丘地区第三集会所
大汚_1710
大汚_1711
大汚_1712
大汚_1800
大汚_1801
大汚_1802
大汚_1803
大汚_1804
大汚_1806
大汚_1808
大汚_1690
大汚_1718
大汚_1719
大汚_1713
大汚_1714
大汚_1715
大汚_1716
大汚_1709
大汚_1720
大汚_1717
大汚_1737
大汚_1738
大汚_1739
大汚_15045
大雨_1357
大雨_1289
大雨_1312
大雨_1313
大雨_1276
大雨_1290
大雨_1271
大雨_1740
HP⊙250 S23.2 L34.0
HP⊙250 S23.7 L35.0
HP⊙250 S17.6 L19.9
HP⊙250 S16.8 L9.5
HP⊙250 S20.7 L19.8
HP⊙250 S17.3 L28.3
HP⊙250 S11.7 L28.1
HP⊙250 S14.2 L26.0
HP⊙350 S22.2 L41.0
HP⊙250 S18.3 L24.0
HP⊙250 S23.3 L22.7
HP⊙450 S19.8 L51.4
HP⊙250 S21.5 L22.8
HP⊙250 S19.4 L32.0
HP⊙250 S20.2
HP⊙250 S24.0 L31.3
HP⊙250 S22.3 L36.8
HP⊙500 S20.2 L36.1
HP⊙250 S42.7 L29.5
HP⊙250 S52.7 L24.1
HP⊙250 S13.2 L5.3
HP⊙250 S62.0 L33.2
HP⊙250 S41.4 L36.2
HP⊙250 S60.6 L32.0
HP⊙250 S36.4 L34.1
HP⊙250 S59.7 L36.2
⊙250 S53.9 L31.9
VU⊙250 S44.0 L19.30
P71.02
G72.28
P70.23
G71.51
P69.40
G70.46
P69.32
P68.97
G70.23
P68.81
P68.70
P68.15
G70.02
P68.56
G69.90
G69.41
P68.36
G69.76
P67.24
P67.20
G69.54
G69.53
P67.90
P67.66
G68.97
P68.01
G69.20
P67.68
G68.94
P67.31
G68.66
P67.37
G67.95
P66.98
P66.88
G68.38
P66.82
G68.21
P66.81
G68.12
P66.18
P64.57
G66.59
P64.33
G66.15
P64.30
G65.60
P63.07
G64.01
P62.78
P62.47
G63.85
P62.33
P62.36
G65.58
G64.650
P63.170
P61.09
G61.99
P69.43
G70.10
P68.24
G69.96
P68.09
G69.71
P67.54
P65.99
P65.45
G67.47
P63.61
73.4
69.4
68.4
縮尺=1:500　2024/3/18　4-13-9