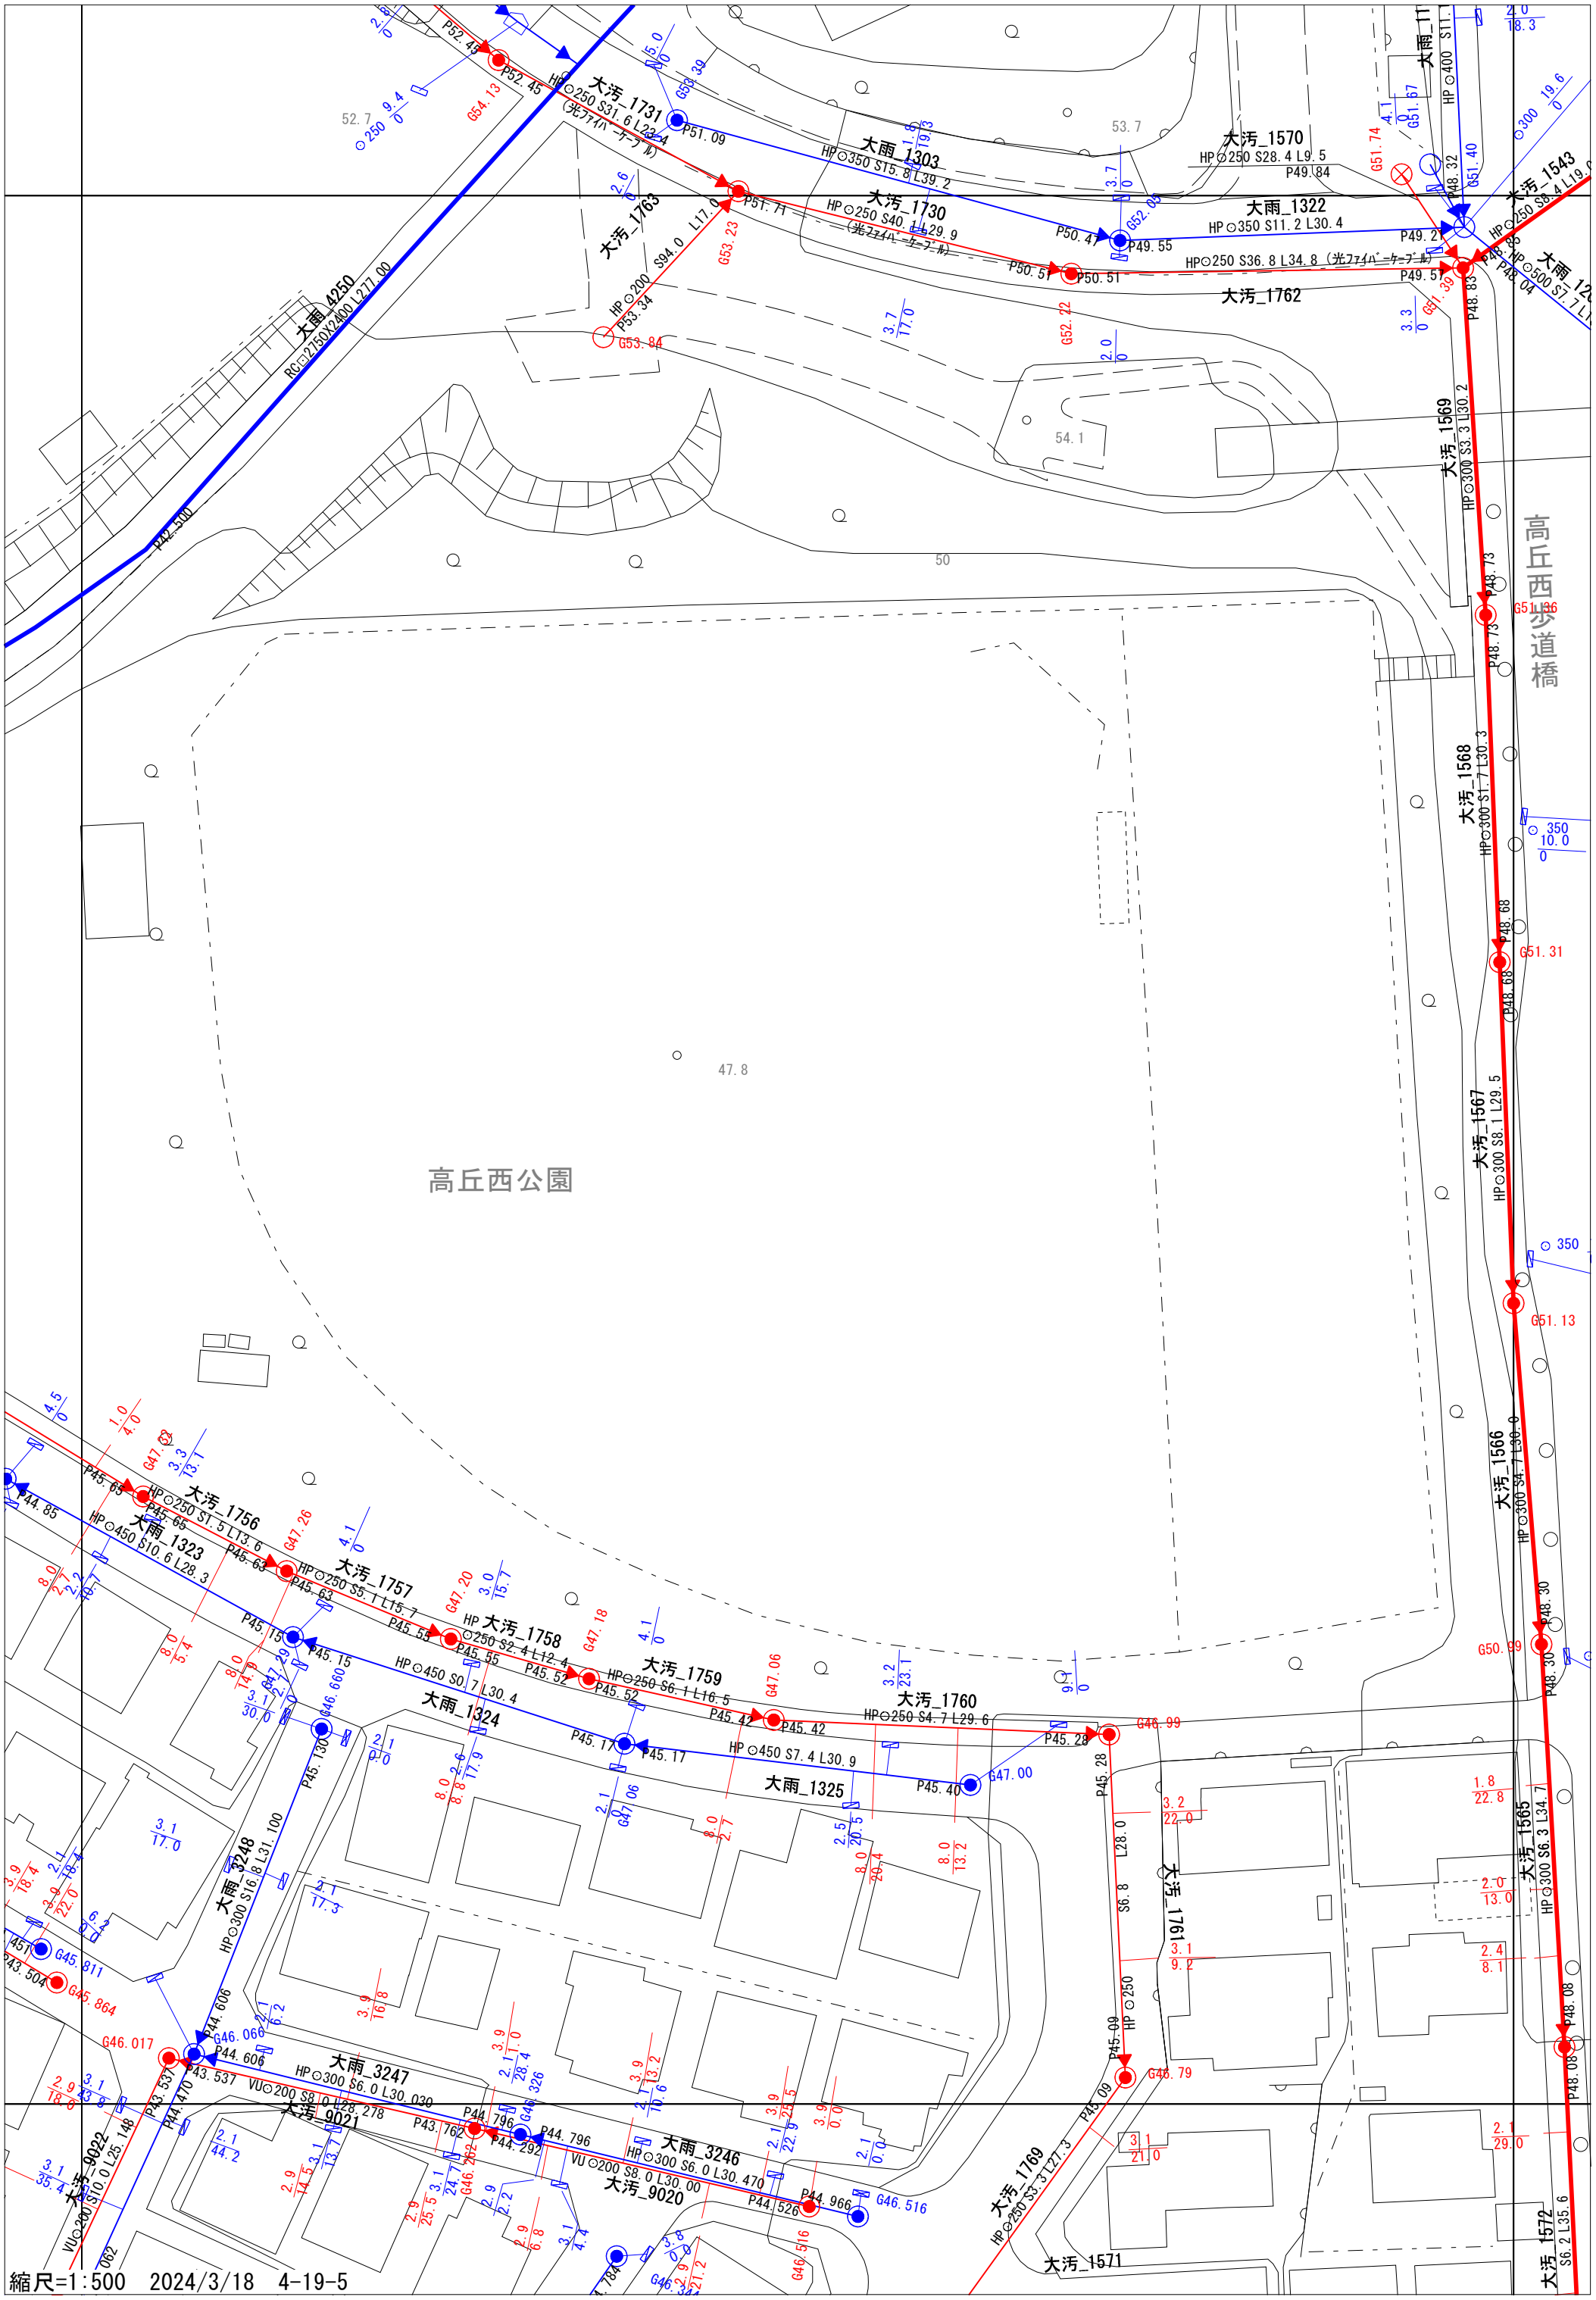
大雨_4250
RC□2750X2400 L277.00
大汚_1731
HP⊙250 S31.6 L234
(光ファイバーケーブル)
大雨_1303
HP⊙350 S15.8 L39.2
大汚_1730
HP⊙250 S40.1 L29.9
(光ファイバーケーブル)
大汚_1763
HP⊙200 S94.0 L17.0
大汚_1570
HP⊙250 S28.4 L9.5
大雨_1322
HP⊙350 S11.2 L30.4
大汚_1543
HP⊙250 S8.4 L19.0
大雨_12
HP⊙500 S7.7 L1
大雨_1111
HP⊙400 S11.1
大汚_1762
HP⊙250 S36.8 L34.8 (光ファイバーケーブル)
大汚_1569
HP⊙300 S3.3 L30.2
大汚_1568
HP⊙300 S1.7 L30.3
大汚_1567
HP⊙300 S8.1 L29.5
大汚_1566
HP⊙300 S4.7 L30.0
高丘西歩道橋
高丘西公園
大汚_1756
HP⊙250 S7.5 L13.6
大雨_1323
HP⊙450 S10.6 L28.3
大汚_1757
HP⊙250 S5.1 L15.7
大汚_1758
HP⊙250 S2.4 L12.4
大汚_1759
HP⊙250 S6.1 L16.5
大汚_1760
HP⊙250 S4.7 L29.6
大雨_1324
HP⊙450 S0.7 L30.4
大雨_1325
HP⊙450 S7.4 L30.9
大雨_3248
HP⊙300 S16.8 L31.100
大雨_3247
HP⊙300 S6.0 L30.030
大雨_3246
HP⊙300 S6.0 L30.470
大汚_9021
VU⊙200 S8.0 L28.278
大汚_9022
VU⊙200 S10.0 L25.148
大汚_9020
VU⊙200 S8.0 L30.00
大汚_1761
HP⊙250
大汚_1565
HP⊙300 S6.3 L34.7
大汚_1769
HP⊙250 S3.3 L27.3
大汚_1572
S6.2 L35.6
大汚_1571
縮尺=1:500　2024/3/18　4-19-5