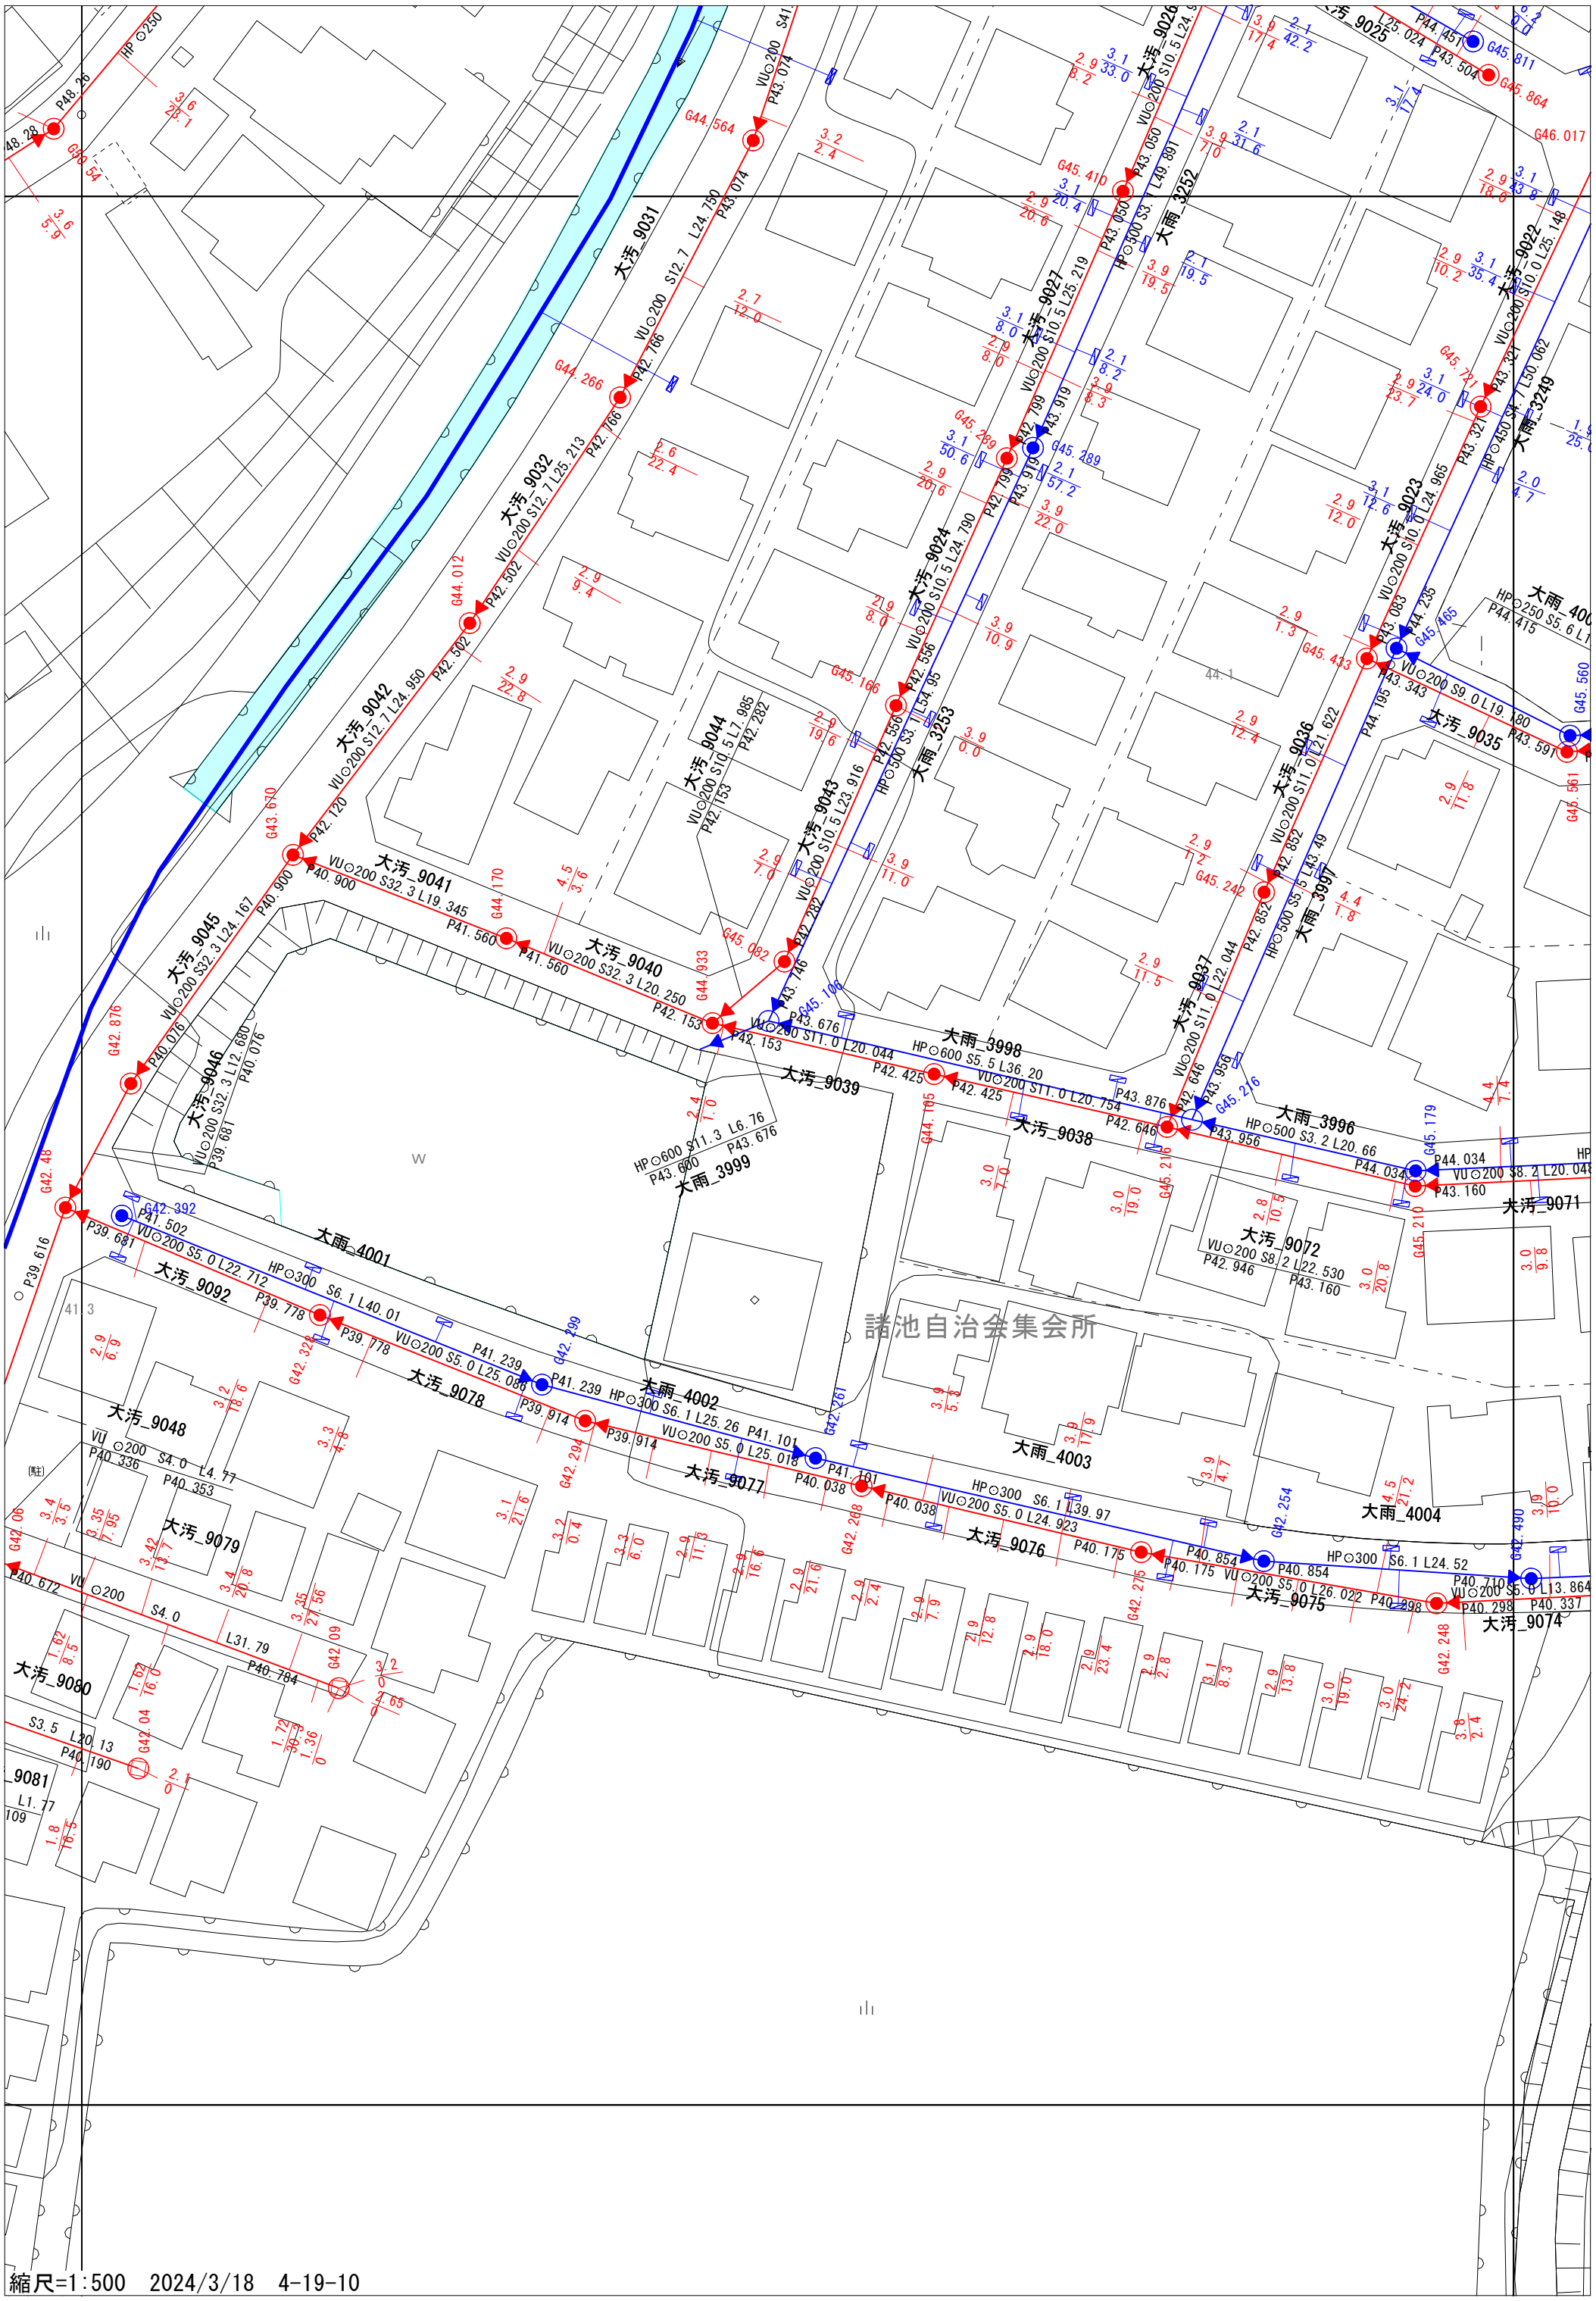
諸池自治会集会所
縮尺=1:500　2024/3/18　4-19-10