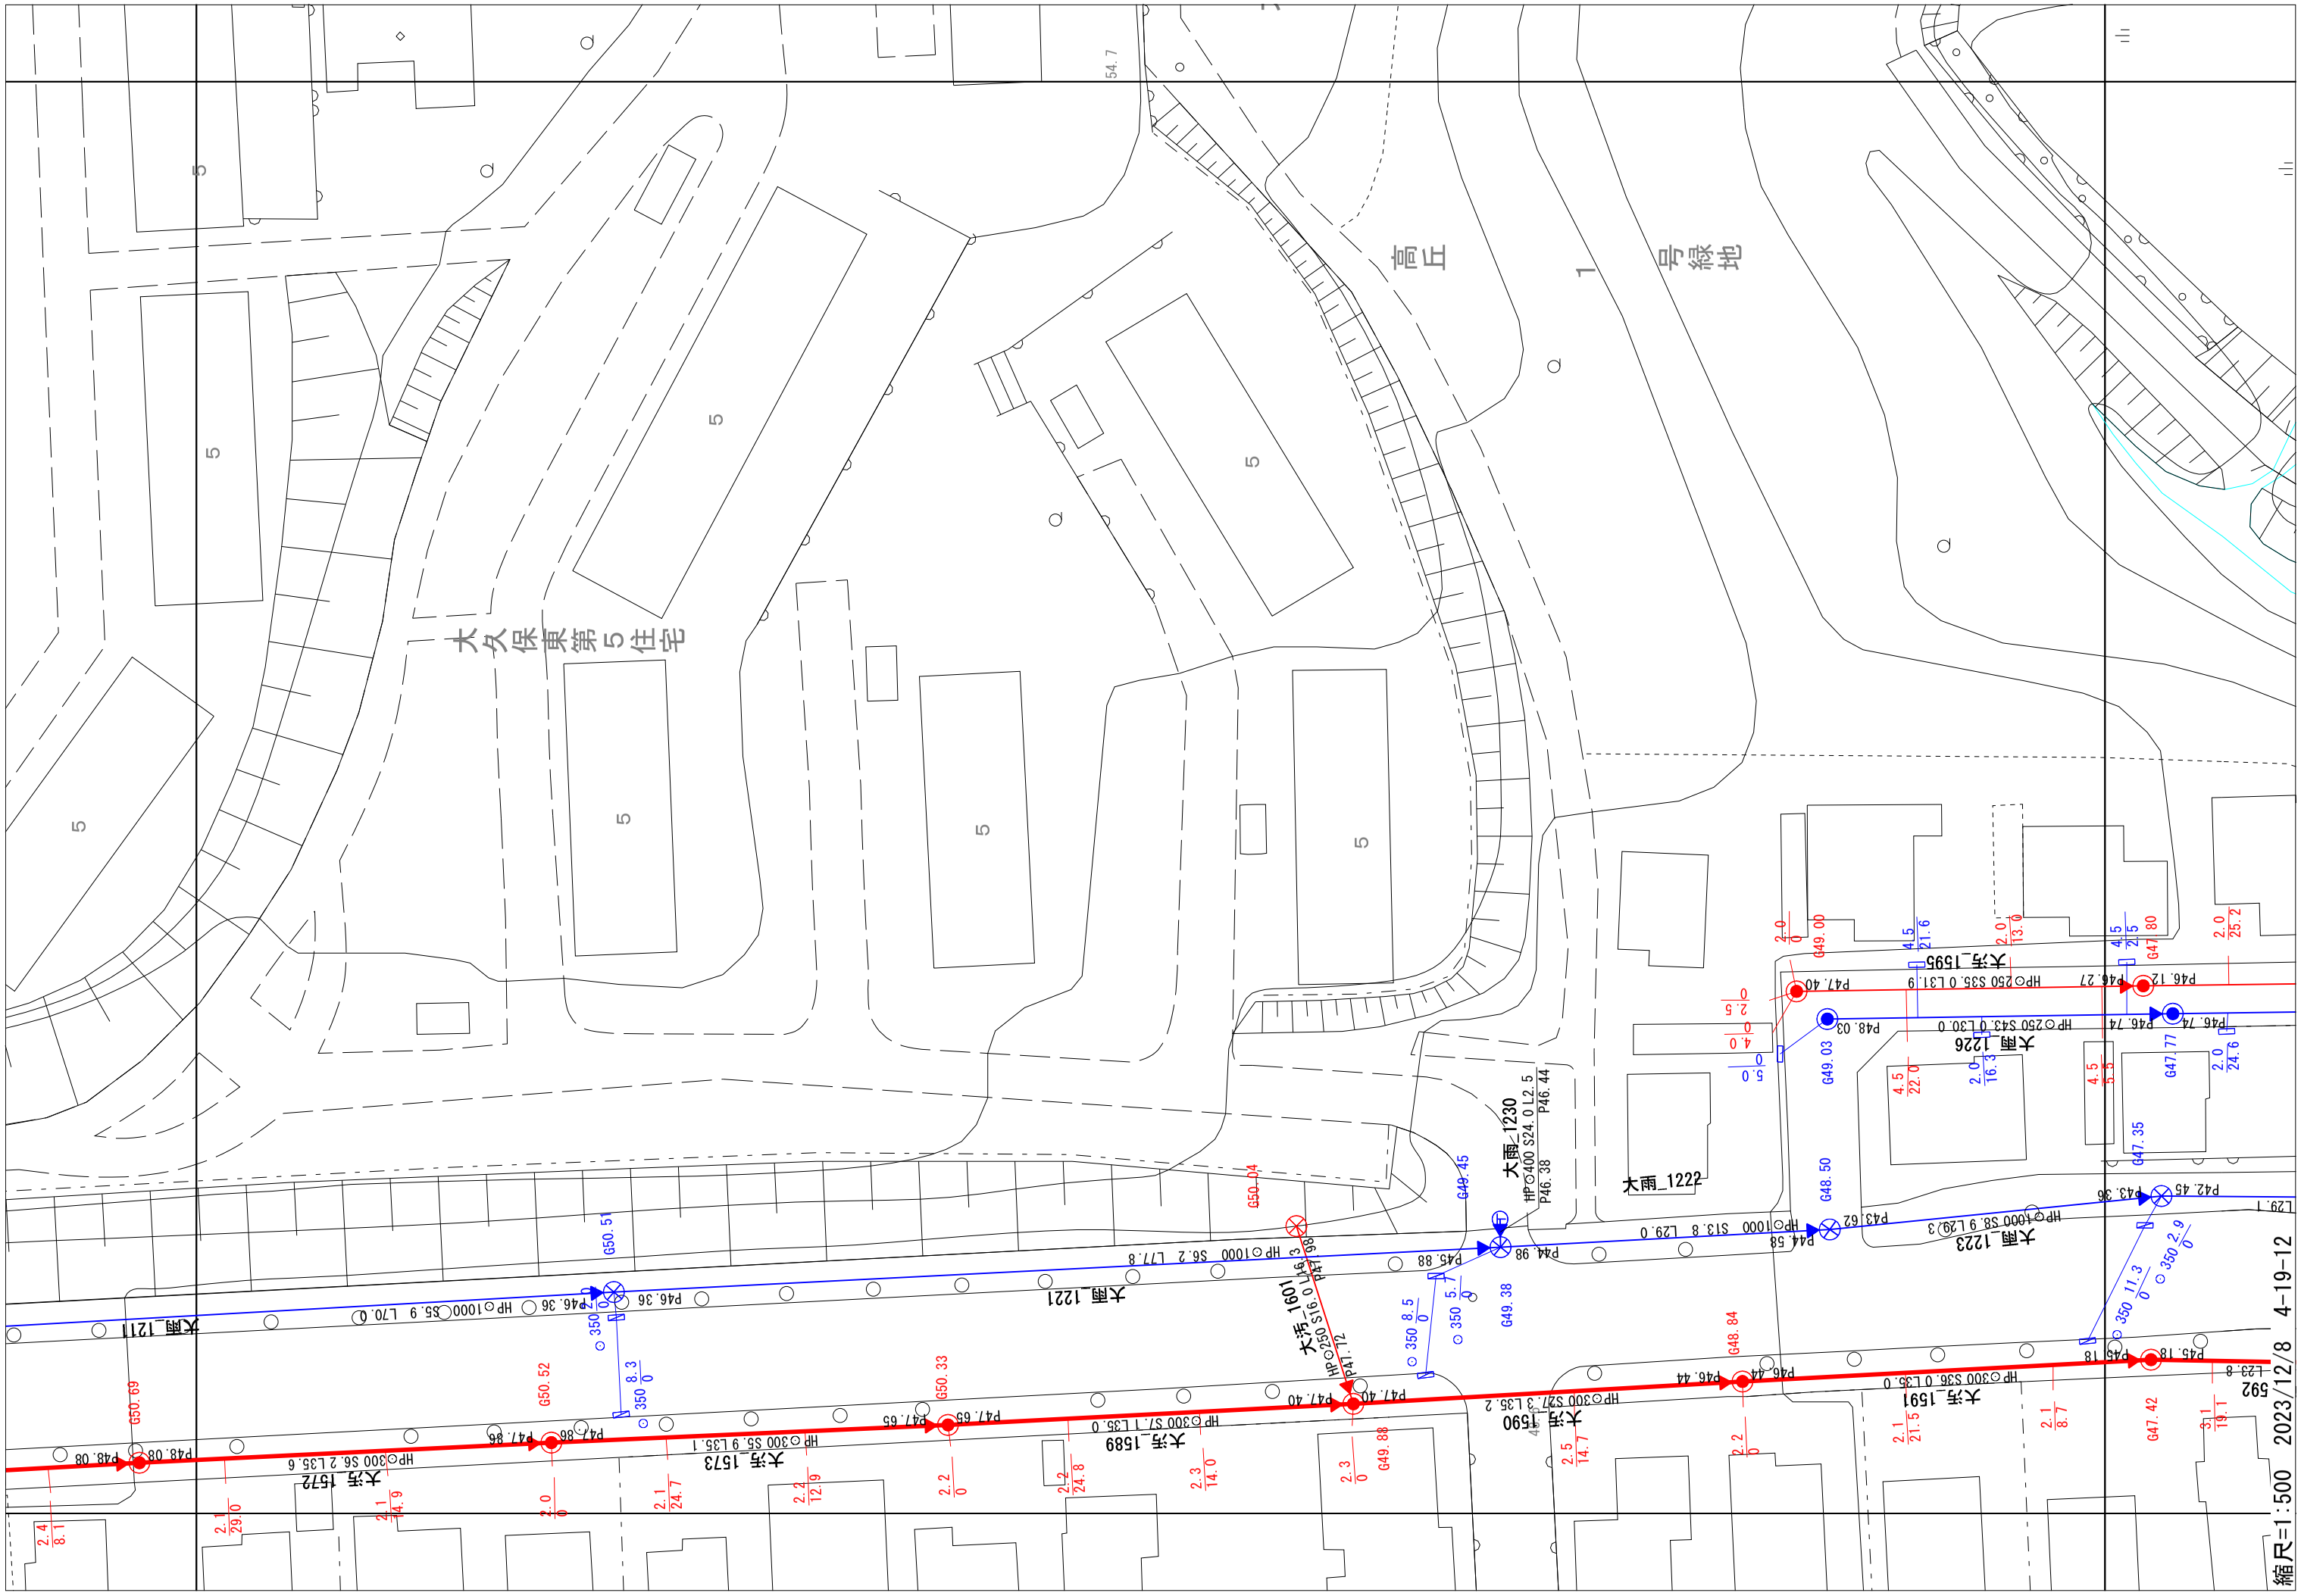
縮尺=1:500
2023/12/8
4-19-12
大久保東第5住宅
高丘
1号緑地
大雨_1211
大雨_1221
大雨_1222
大雨_1223
大雨_1226
大雨_1230
大汚_1572
大汚_1573
大汚_1589
大汚_1590
大汚_1591
大汚_1595
大汚_1601
592