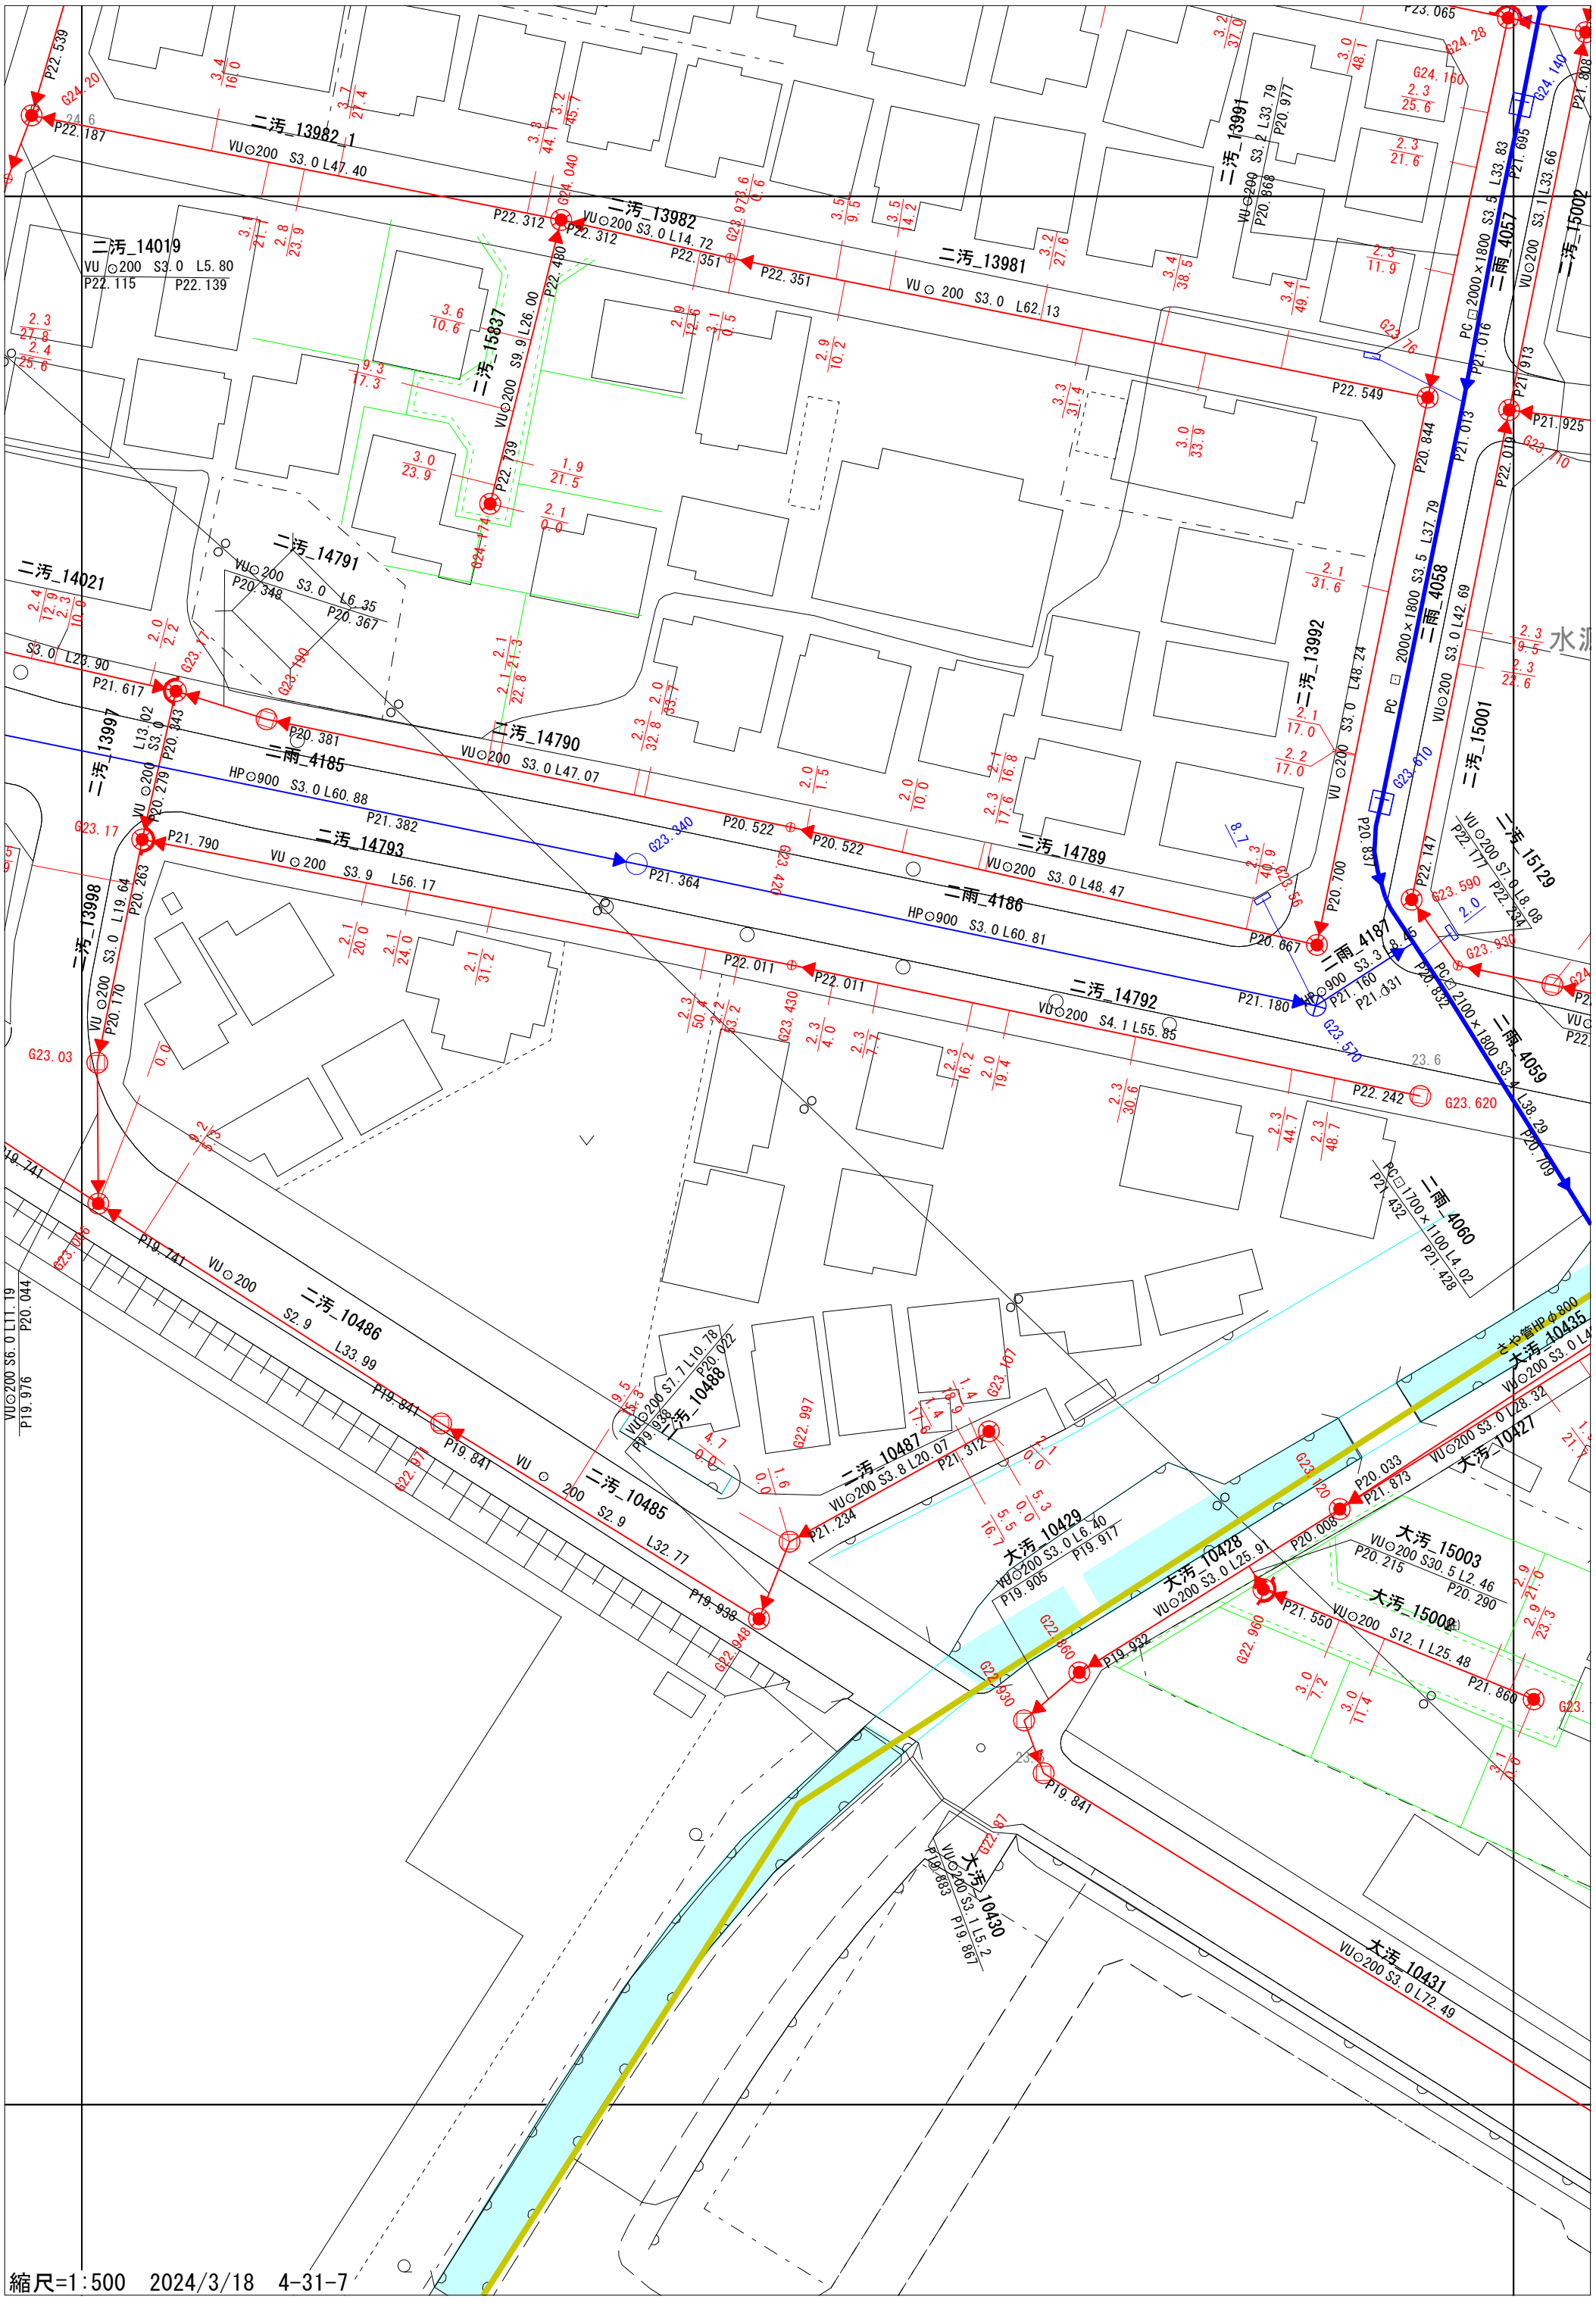
二汚_13982_1
VU⊙200 S3.0 L47.40
二汚_13982
VU⊙200 S3.0 L14.72
二汚_13981
VU⊙200 S3.0 L62.13
二汚_14019
VU⊙200 S3.0 L5.80
二汚_15837
VU⊙200 S9.9 L26.00
二汚_13991
VU⊙200 S3.5 L33.83
二雨_4057
2000×1800 S3.5 L33.66
二汚_15002
二雨_4058
2000×1800 S3.5 L37.79
二汚_13992
VU⊙200 S3.0 L42.69
二汚_15001
二汚_14791
VU⊙200 S3.0 L6.35
二汚_14021
二汚_13997
VU⊙200 S3.0 L29.90
二汚_14790
VU⊙200 S3.0 L47.07
二雨_4185
HP⊙900 S3.0 L60.88
二汚_14793
VU⊙200 S3.9 L56.17
二汚_13998
VU⊙200 S3.0 L19.64
二汚_14789
VU⊙200 S3.0 L48.47
二雨_4186
HP⊙900 S3.0 L60.81
二雨_4187
HP⊙900 S3.3 L8.46
二汚_15129
VU⊙200 S7.0 L8.08
二汚_14792
VU⊙200 S4.1 L55.85
二雨_4059
PC□2100×1800 S3.4 L38.29
二雨_4060
PC□1700×1100 L4.02
二汚_10486
VU⊙200 S2.9 L33.99
二汚_10485
VU⊙200 S2.9 L32.77
二汚_10488
VU⊙200 S7.7 L10.78
二汚_10487
VU⊙200 S3.8 L20.07
大汚_10429
VU⊙200 S3.0 L6.40
大汚_10428
VU⊙200 S3.0 L25.91
大汚_15003
VU⊙200 S30.5 L2.46
大汚_15008
VU⊙200 S12.1 L25.48
大汚_10430
VU⊙200 S3.1 L5.2
大汚_10431
VU⊙200 S3.0 L72.49
大汚_10435
VU⊙200 S3.0 L4
大汚_10427
VU⊙200 S3.0 L28.32
雨水管HP⊘800
縮尺=1:500 2024/3/18 4-31-7