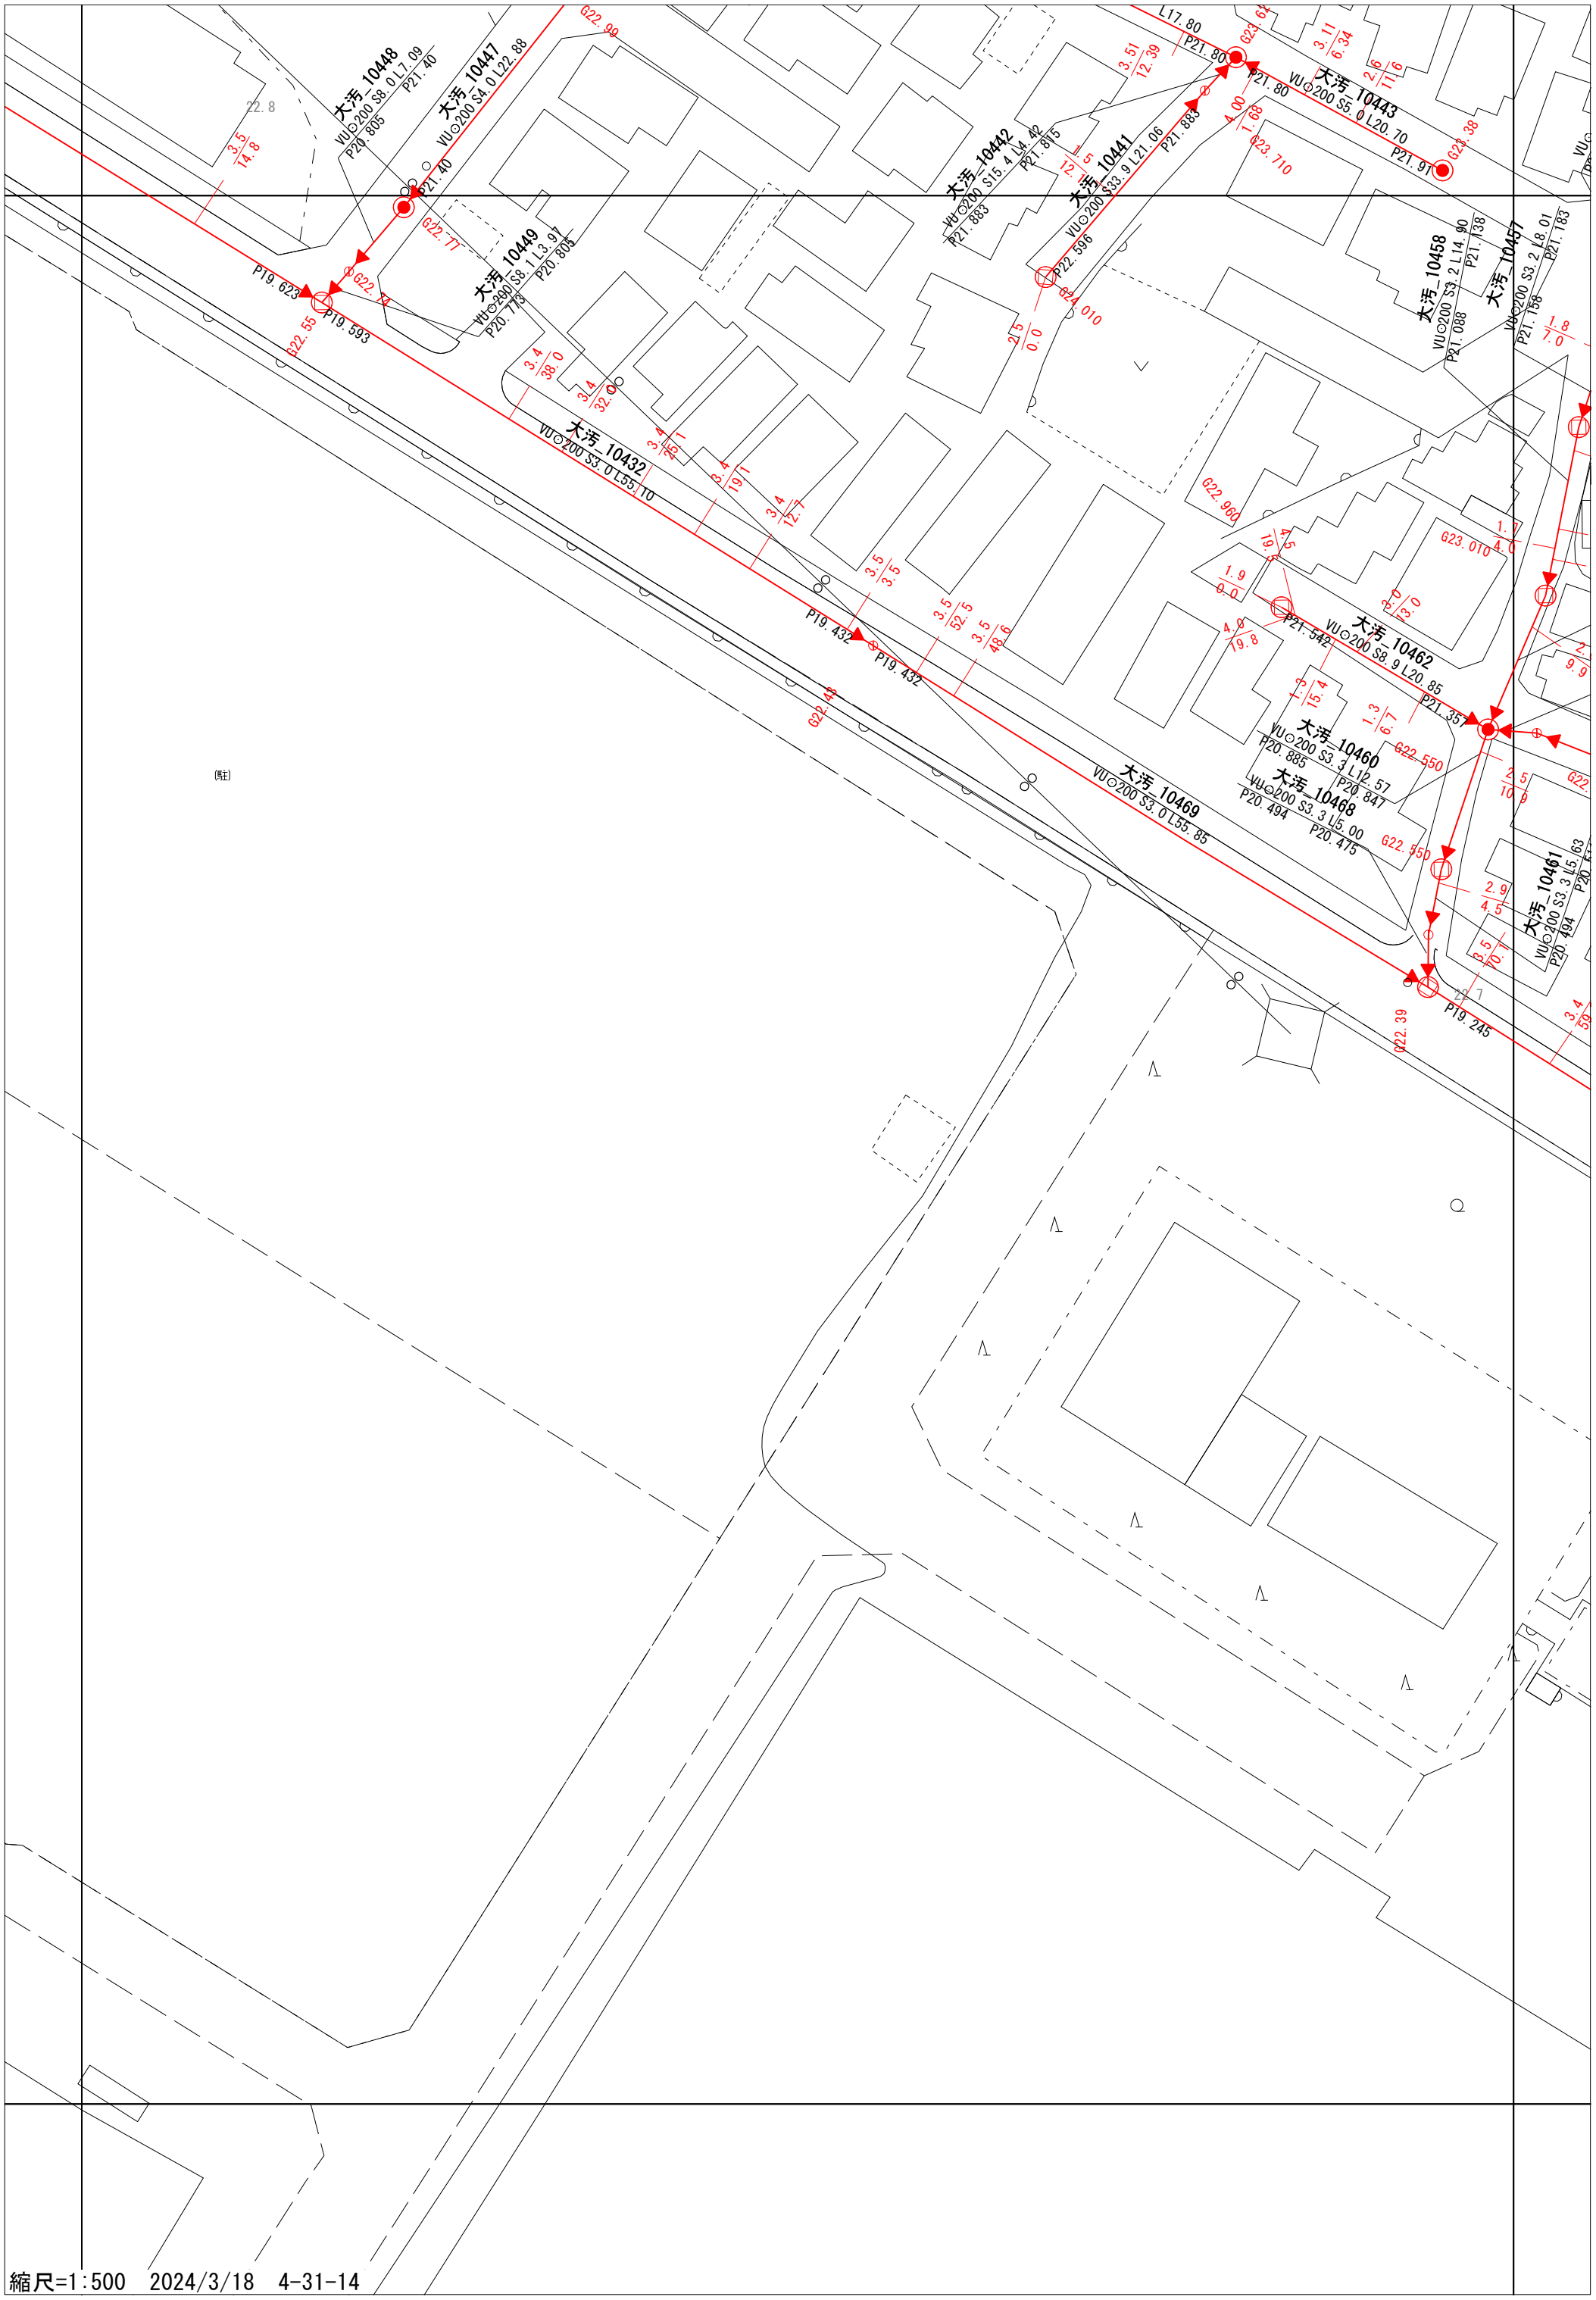
大汚_10448
VU○200 S8.0 L7.09
P20.805
P21.40
大汚_10447
VU○200 S4.0 L22.88
P21.40
G22.99
G22.77
G22.21
P19.623
P19.593
G22.55
大汚_10449
VU○200 S8.1 L3.97
P20.805
P20.779
大汚_10442
VU○200 S15.4 L4.42
P21.815
P21.883
大汚_10441
VU○200 S33.9 L21.06
P21.883
P22.596
G24.010
L17.80
P21.80
P21.80
大汚_10443
VU○200 S5.0 L20.70
P21.91
G23.38
G23.710
大汚_10458
VU○200 S3.2 L14.90
P21.138
P21.088
大汚_10457
VU○200 S3.2 L8.01
P21.183
P21.158
大汚_10432
VU○200 S3.0 L55.10
P19.432
P19.432
G22.43
大汚_10469
VU○200 S3.0 L55.85
G22.960
G23.010
大汚_10462
VU○200 S8.9 L20.85
P21.542
P21.357
大汚_10460
VU○200 S3.3 L12.57
P20.885
P20.847
大汚_10468
VU○200 S3.3 L5.00
P20.494
P20.475
G22.550
大汚_10461
VU○200 S3.3 L5.63
P20.494
G22.950
P19.245
G22.39
(駐)
縮尺=1:500　2024/3/18　4-31-14