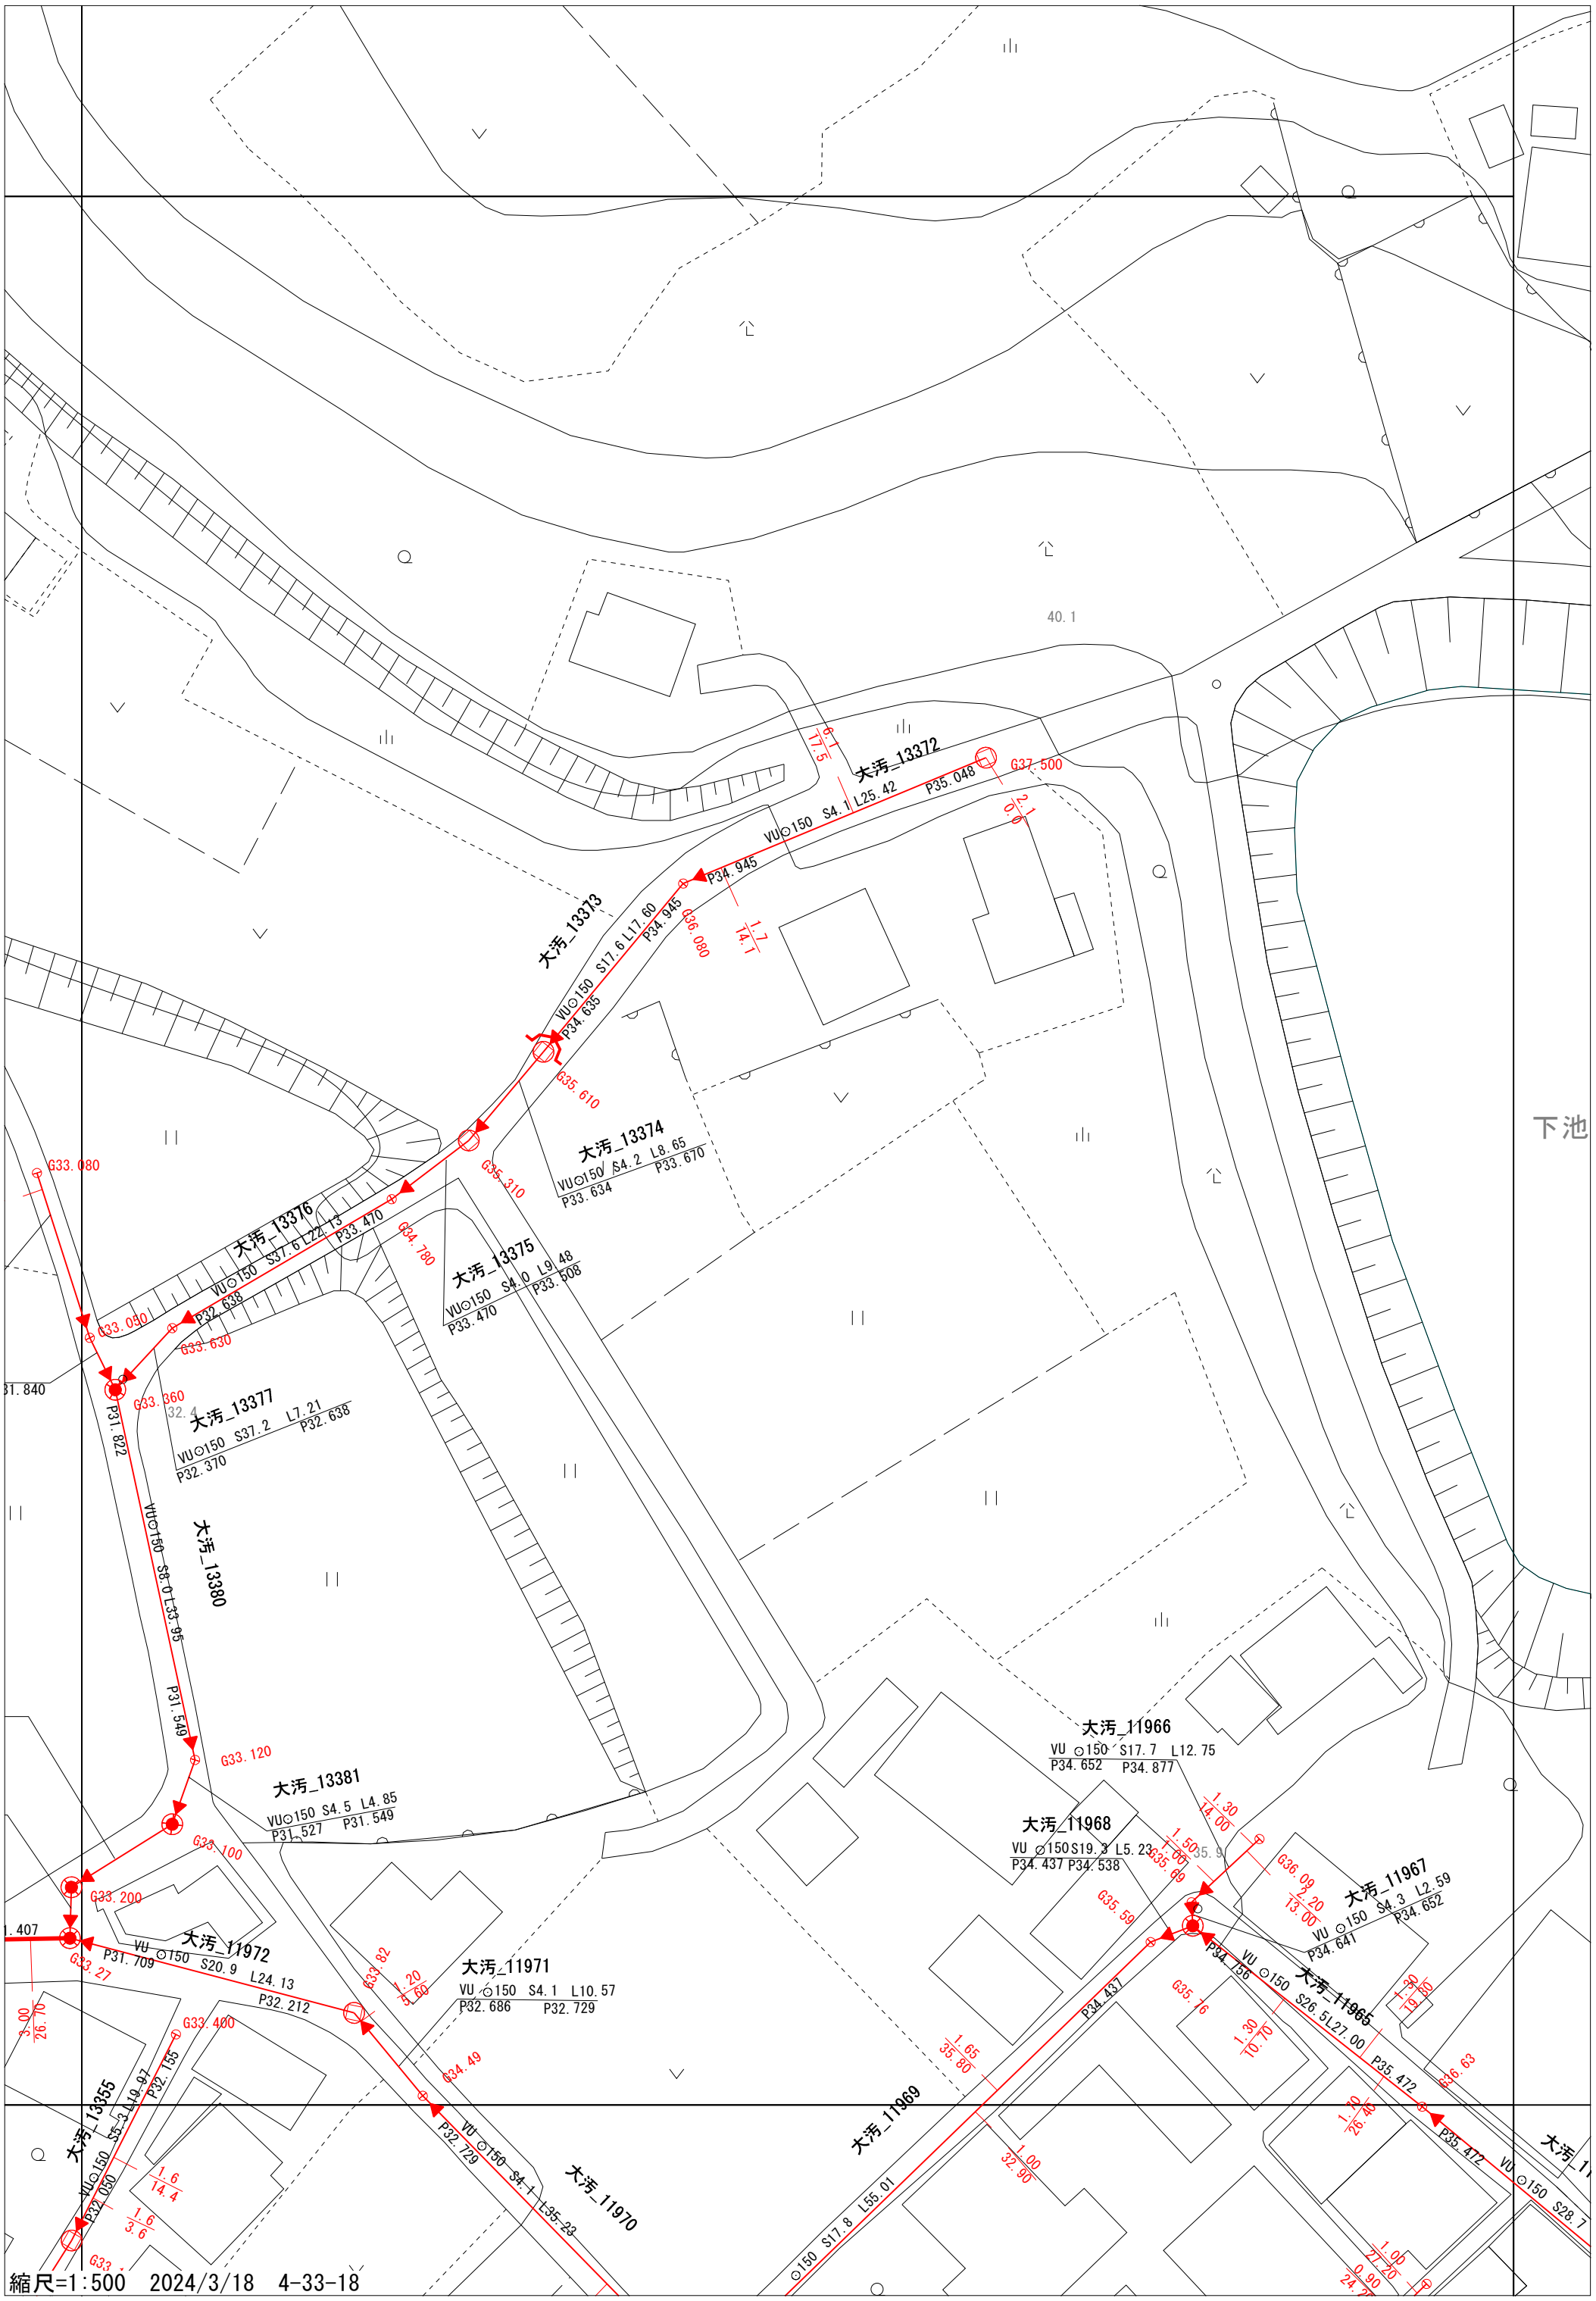
大汚_13372
VU⊙150 S4.1 L25.42
P35.048
G37.500
P34.945
G36.080
大汚_13373
VU⊙150 S17.6 L17.60
P34.945
P34.635
G35.610
大汚_13374
VU⊙150/ S4.2 L8.65
P33.634
P33.670
G35.310
大汚_13375
VU⊙150 S4.0 L9.48
P33.470
P33.508
G34.780
大汚_13376
VU⊙150 S37.6 L22.13
P32.638
P33.470
G33.080
G33.090
G33.630
大汚_13377
VU⊙150 S37.2 L7.21
P32.370
P32.638
G33.360
P31.822
大汚_13380
VU⊙150 S8.0 L33.95
P31.549
G33.120
大汚_13381
VU⊙150 S4.5 L4.85
P31.527
P31.549
G33.100
G33.200
大汚_11972
VU ⊙150 S20.9 L24.13
P31.709
P32.212
G33.27
G33.400
大汚_11971
VU ⊙150 S4.1 L10.57
P32.686
P32.729
G34.49
大汚_11970
VU ⊙150 S4.1 L35.23
P32.729
大汚_13355
VU⊙150 S5.3 L19.97
P32.155
P32.050
大汚_11969
⊙150 S17.8 L55.01
大汚_11966
VU ⊙150 S17.7 L12.75
P34.652 P34.877
大汚_11968
VU ⊙150 S19.3 L5.23
P34.437 P34.538
大汚_11967
VU ⊙150 S4.3 L2.59
P34.652
P34.641
大汚_11965
VU ⊙150 S26.5 L27.00
P34.756
P35.472
G36.63
VU ⊙150 S28.7
G36.09
G35.69
G35.59
G35.16
P34.437
40.1
下池
縮尺=1:500 2024/3/18 4-33-18