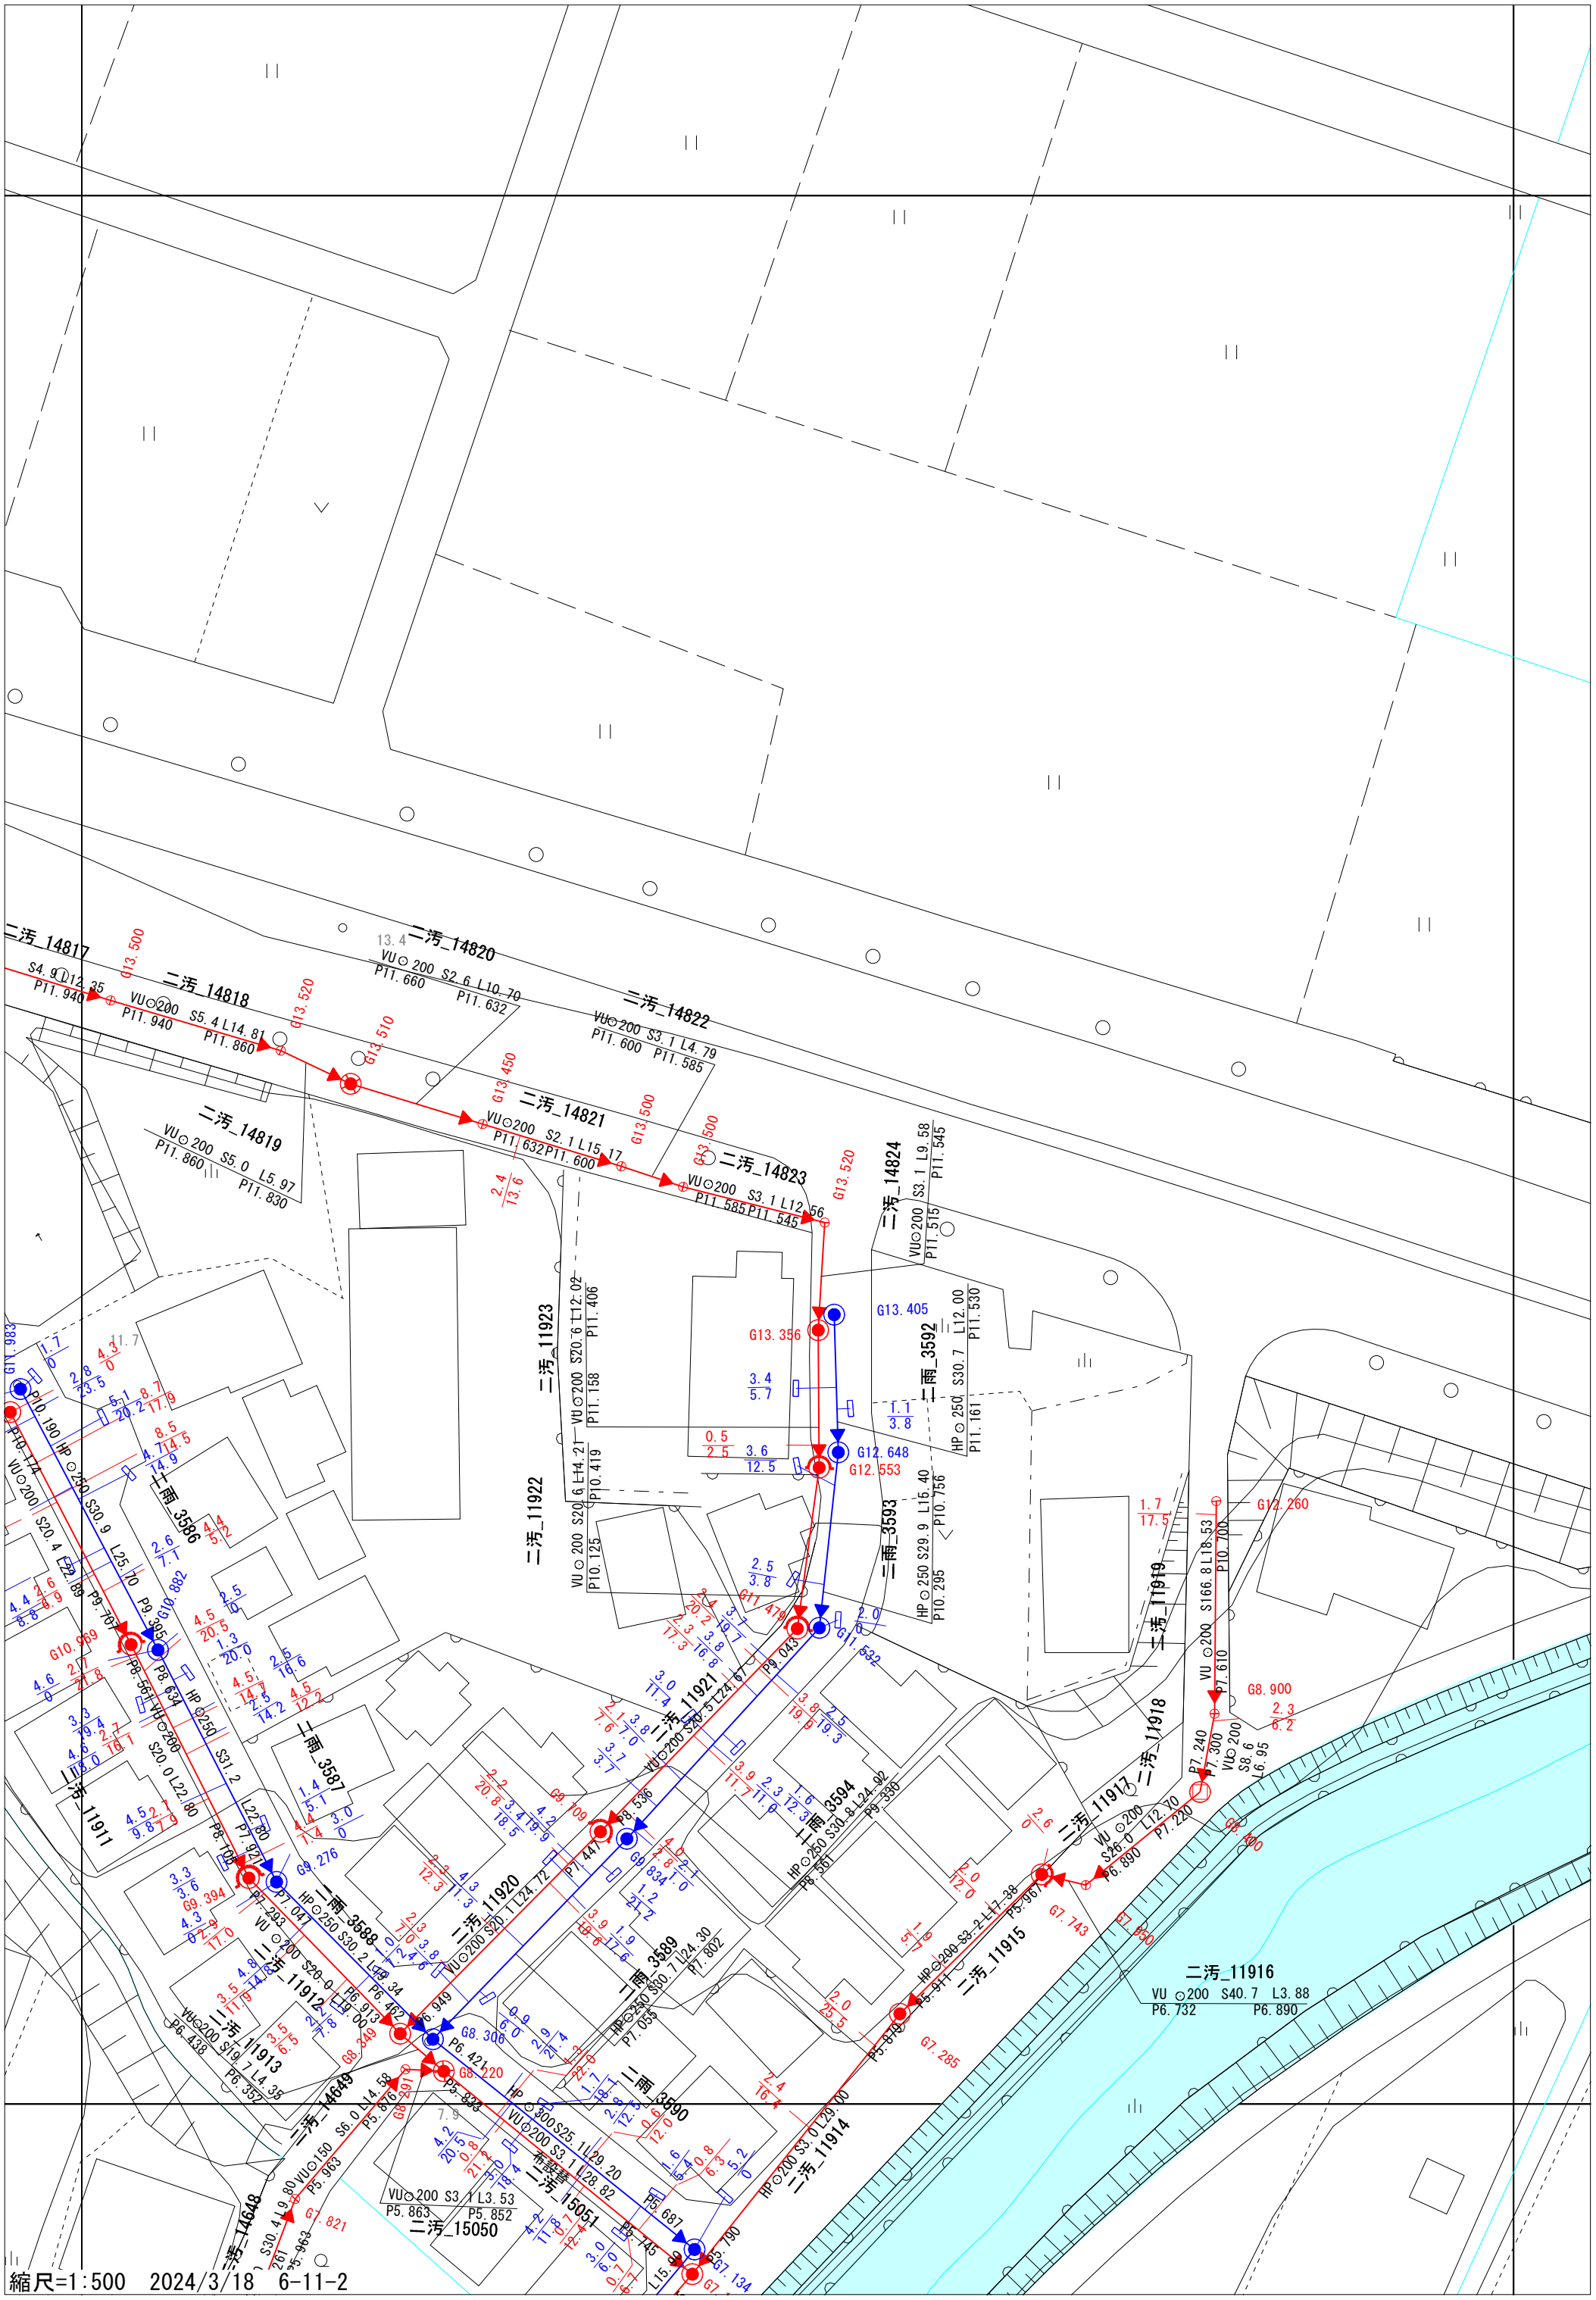
二汚_14817
二汚_14818
二汚_14819
二汚_14820
二汚_14821
二汚_14822
二汚_14823
二汚_14824
二汚_11911
二汚_11912
二汚_11913
二汚_11914
二汚_11915
二汚_11916
二汚_11917
二汚_11918
二汚_11919
二汚_11920
二汚_11921
二汚_11922
二汚_11923
二汚_14648
二汚_14649
二汚_15050
二汚_15051
二雨_3586
二雨_3587
二雨_3588
二雨_3589
二雨_3590
二雨_3592
二雨_3593
二雨_3594
縮尺=1:500　2024/3/18　6-11-2