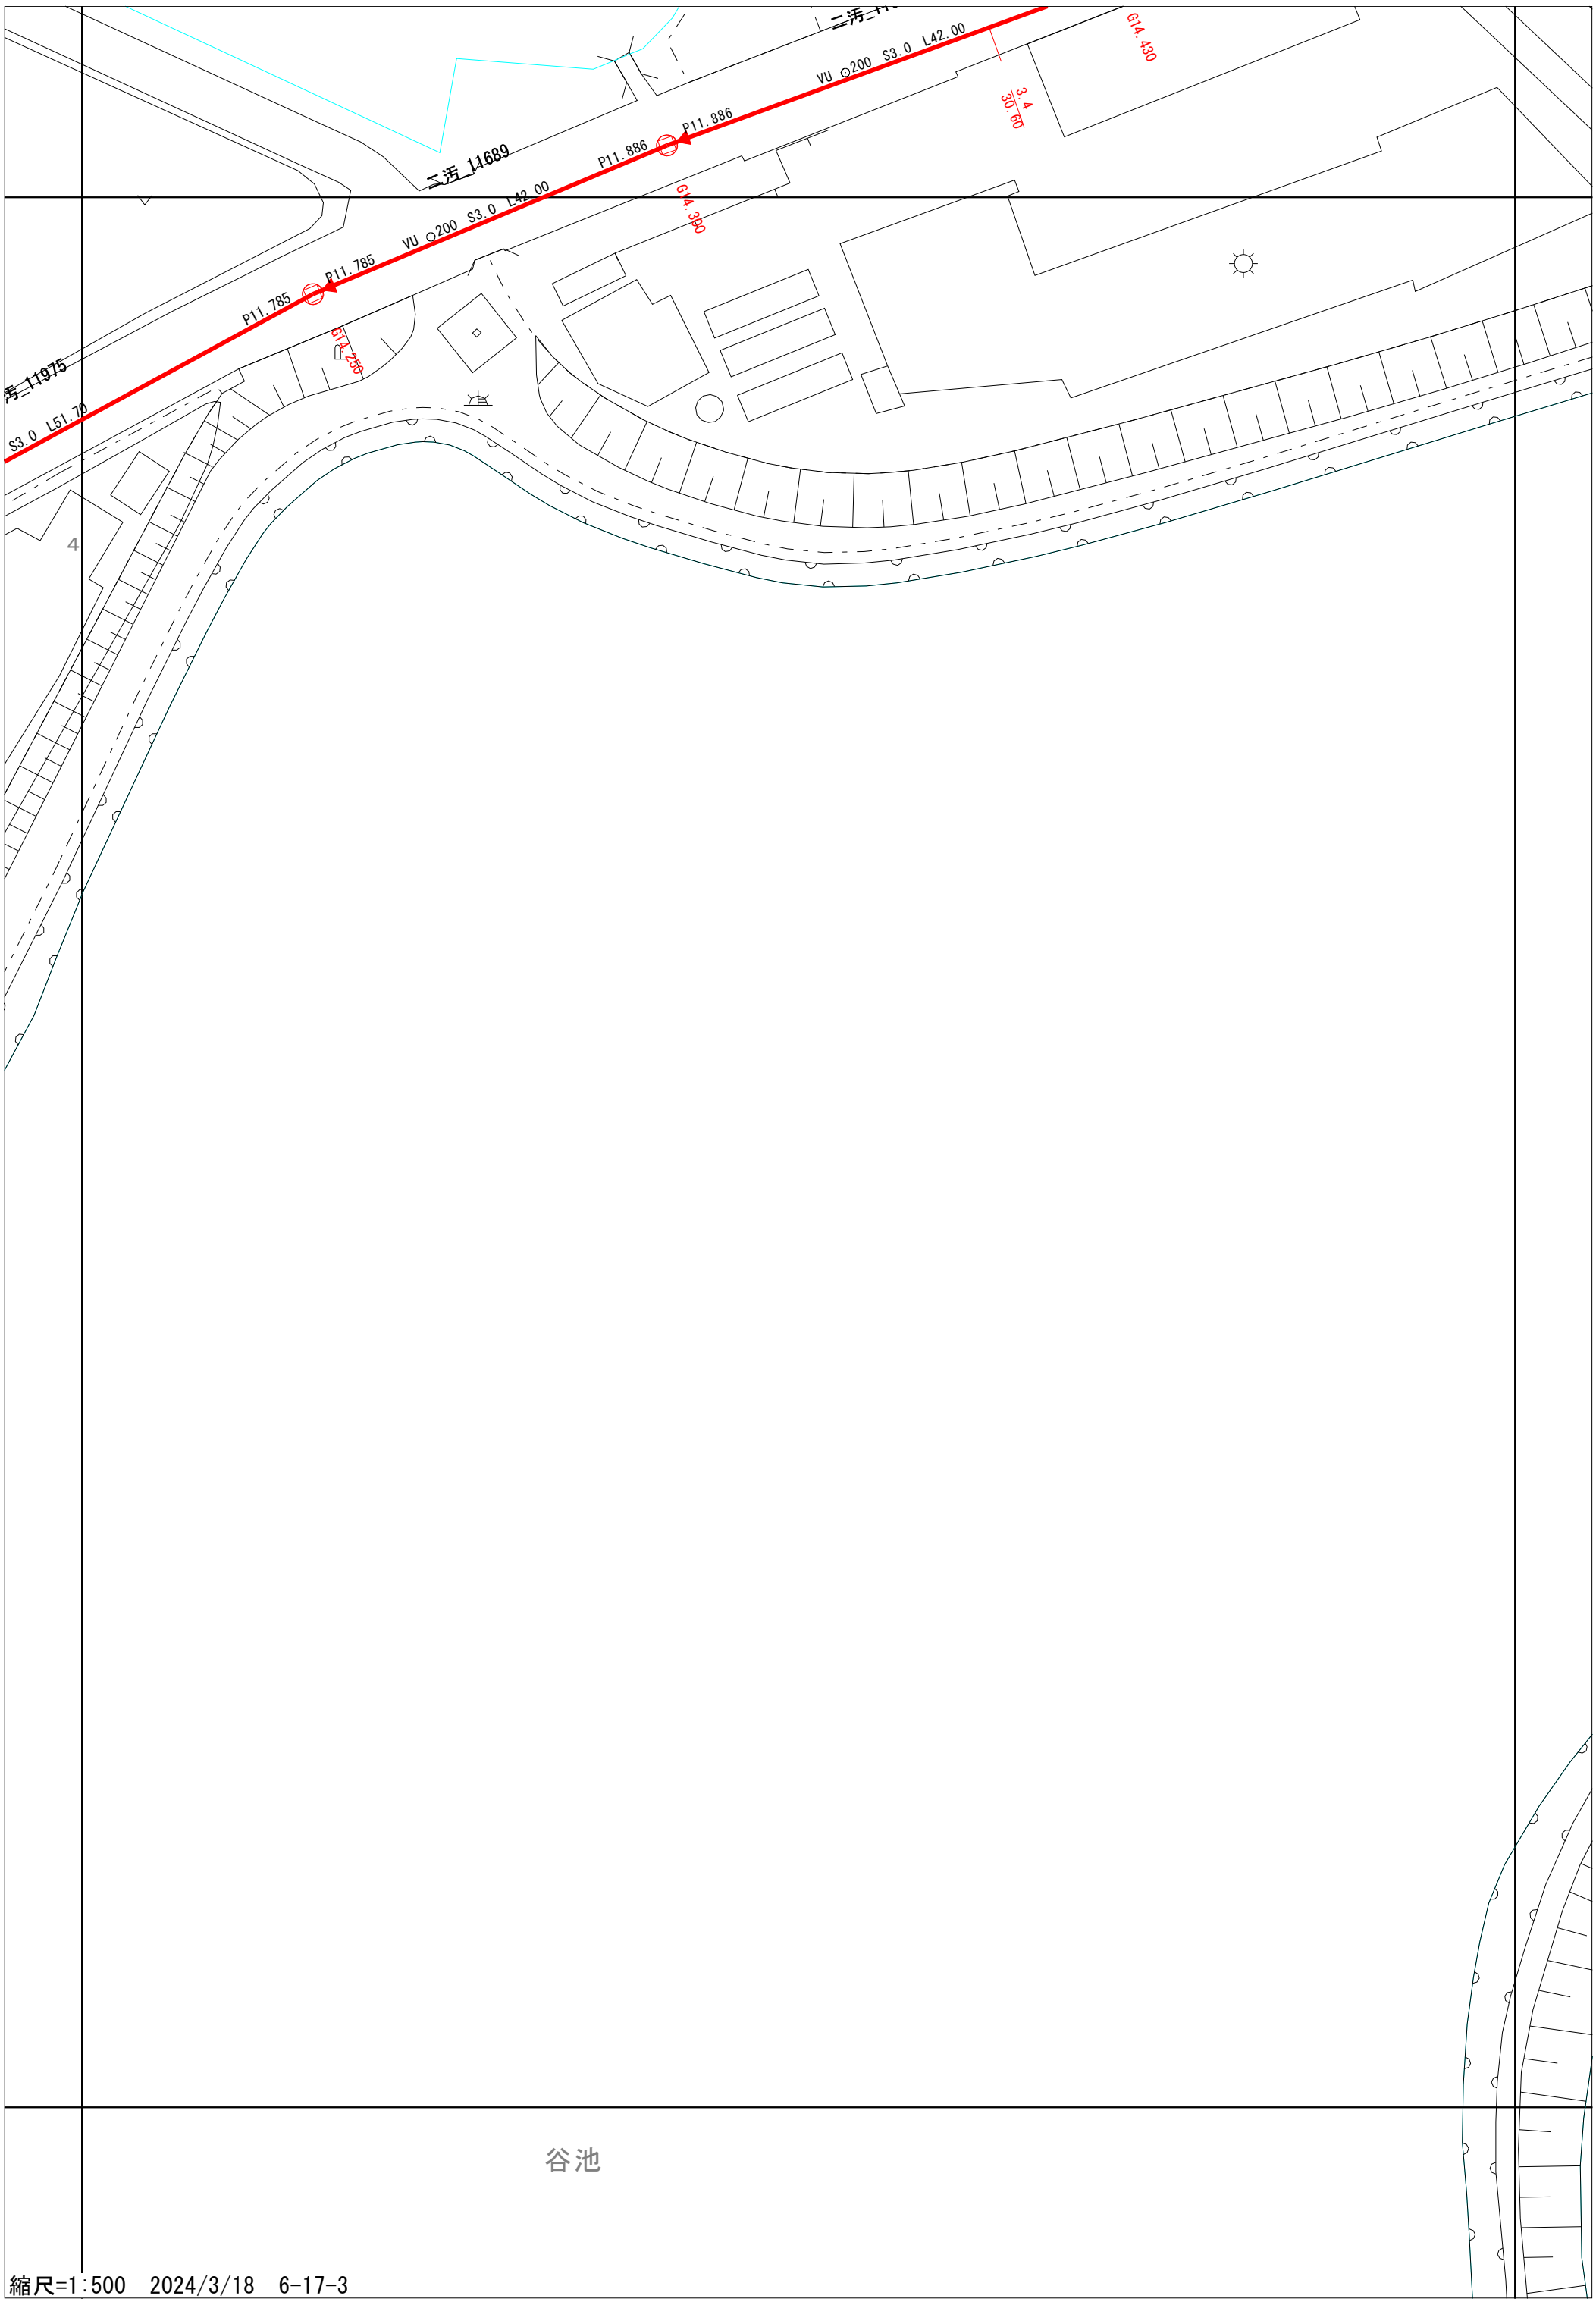

縮尺=1:500　2024/3/18　6-17-3