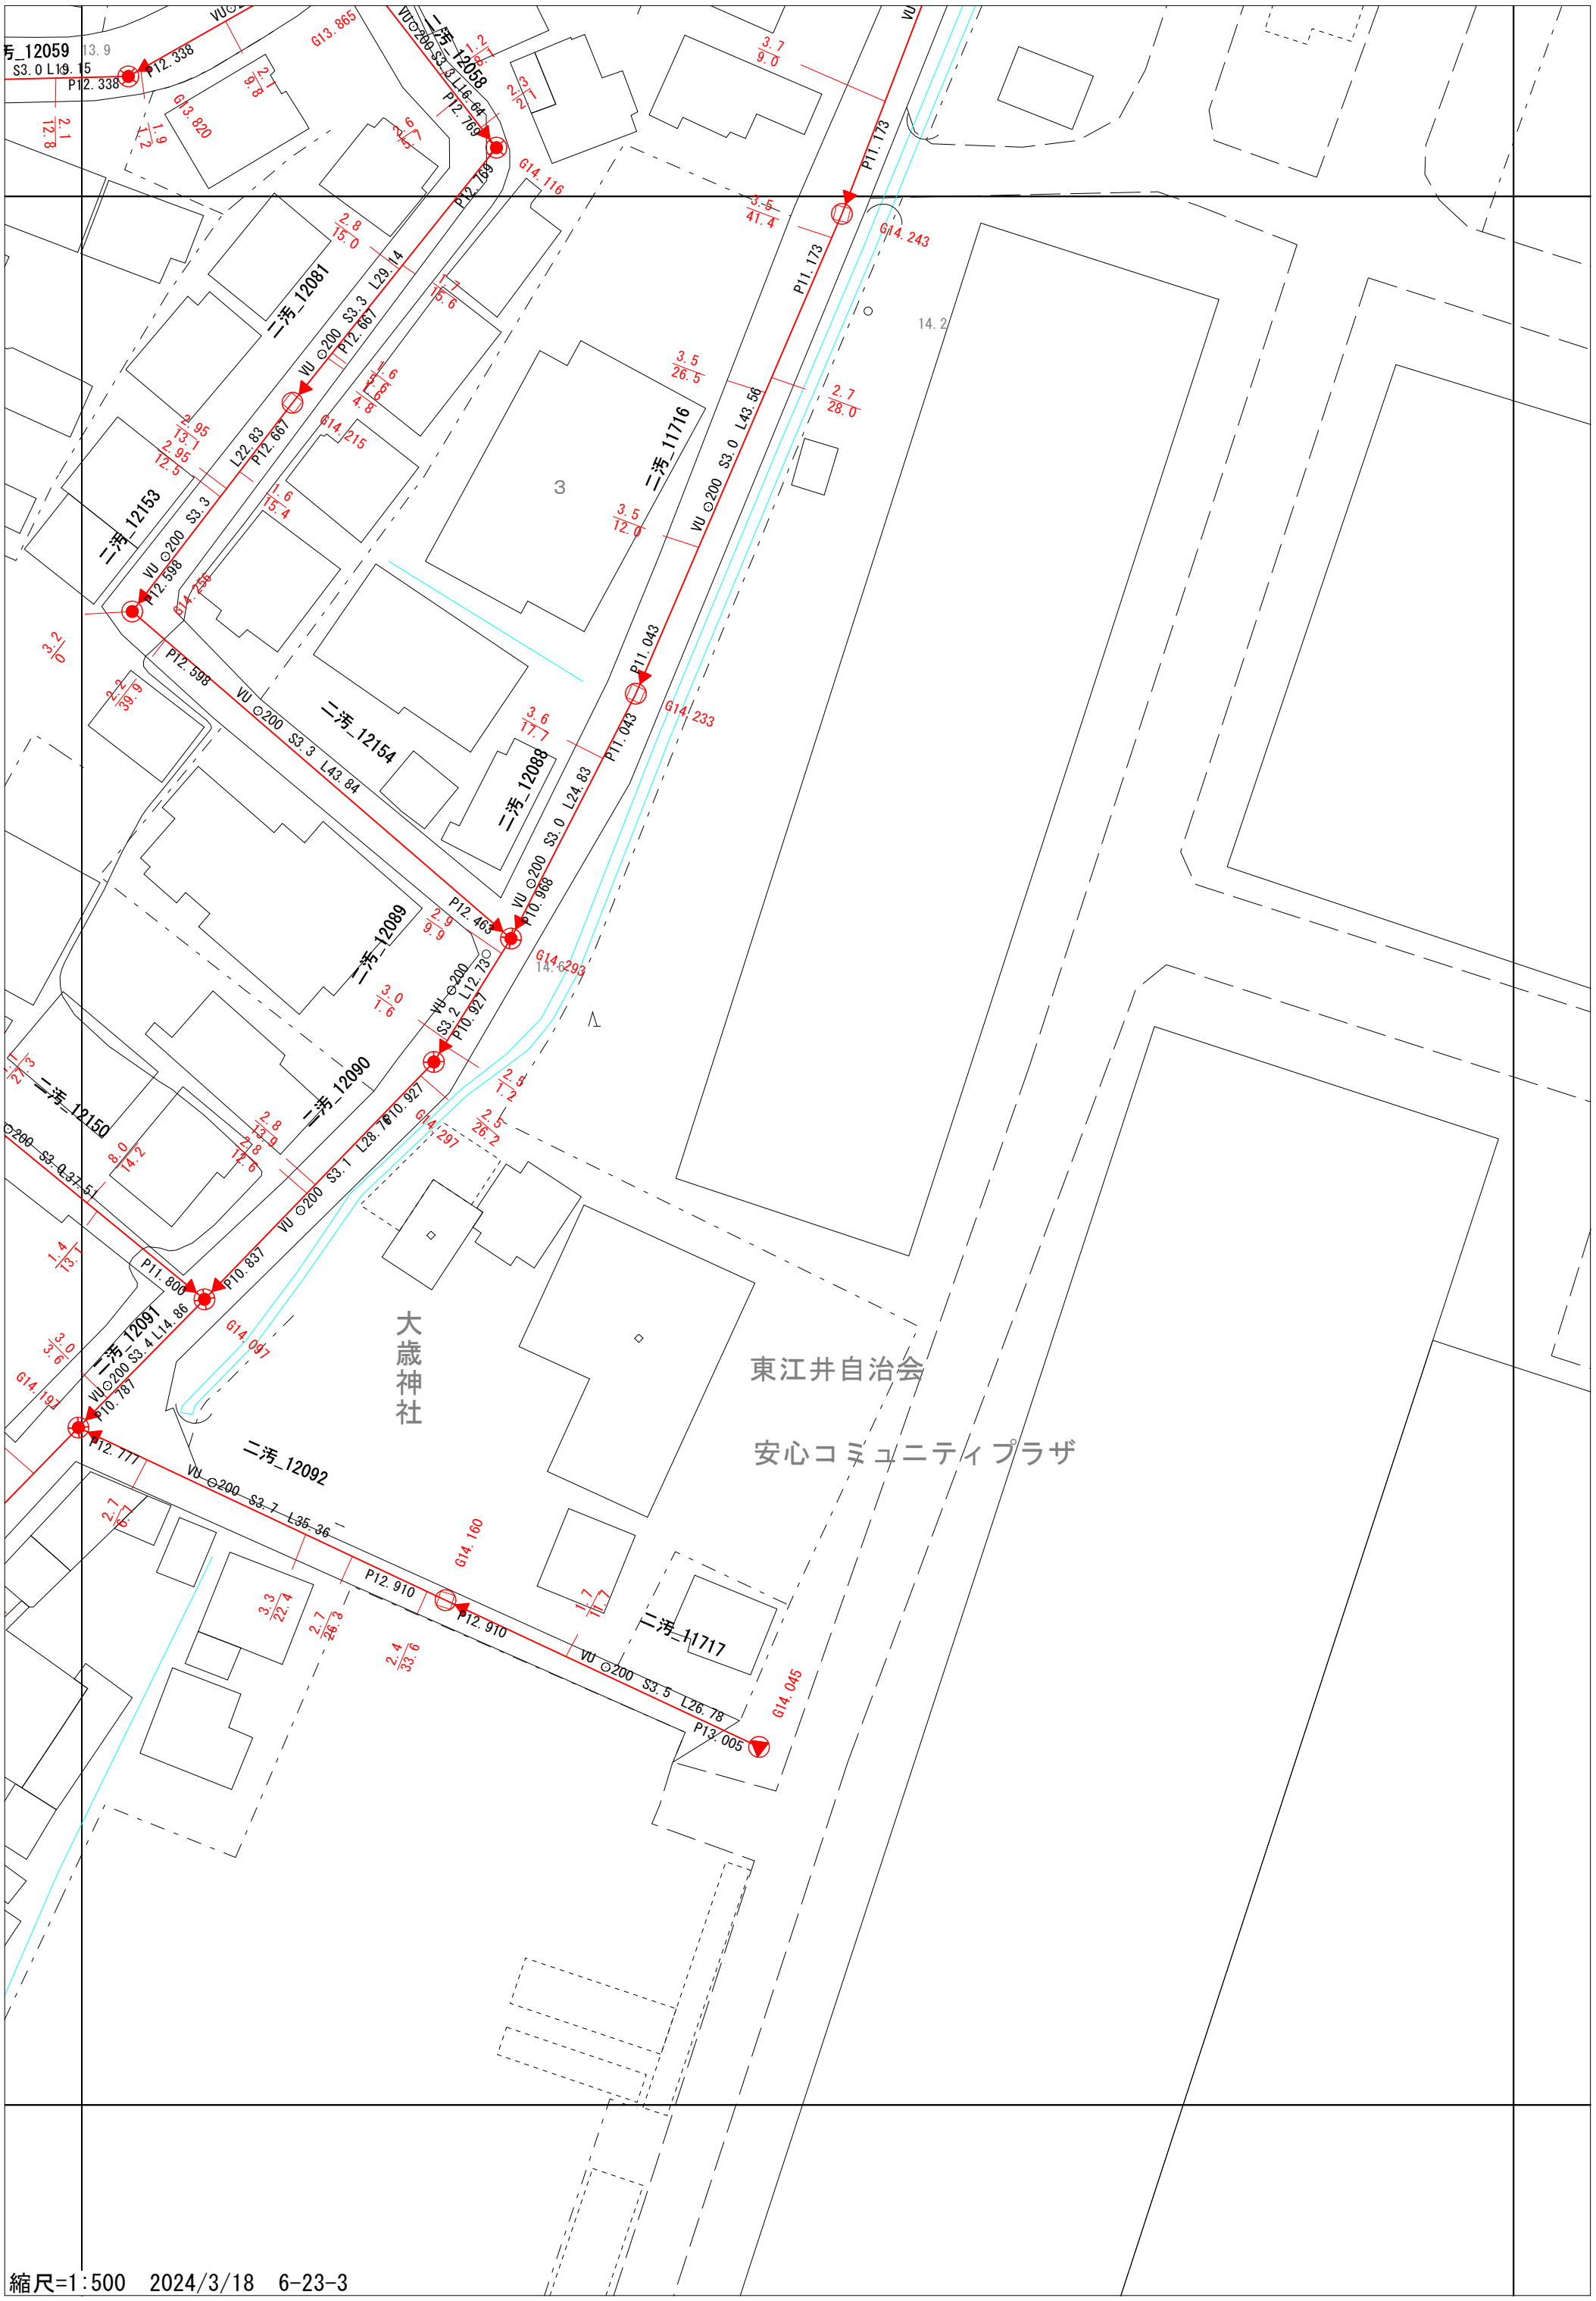
二汚_12059
S3.0 L19.15
P12.338
G13.865
G13.820
二汚_12058
VU⊙200 S3.3 L16.64
P12.769
G14.116
二汚_12081
VU ⊙200 S3.3 L29.14
P12.667
G14.215
二汚_12153
VU ⊙200 S3.3
P12.598
G14.258
L22.83
P12.667
二汚_11716
VU ⊙200 S3.0 L43.56
P11.173
G14.243
P11.043
G14.233
二汚_12154
VU ⊙200 S3.3 L43.84
二汚_12088
VU ⊙200 S3.0 L24.83
P11.043
P10.968
P12.463
G14.293
二汚_12089
VU ⊙200 S3.2 L12.73
P10.927
二汚_12090
VU ⊙200 S3.1 L28.70
P10.927
G14.297
二汚_12150
⊙200 S3.0 L37.51
P11.800
P10.837
G14.097
二汚_12091
VU⊙200 S3.4 L14.86
P10.787
G14.191
二汚_12092
VU ⊙200 S3.7 L35.36
P12.777
G14.160
P12.910
P12.910
VU ⊙200 S3.5 L26.78
P13.005
二汚_11717
G14.045
大歳神社
東江井自治会
安心コミュニティプラザ
14.2
縮尺=1:500　2024/3/18　6-23-3