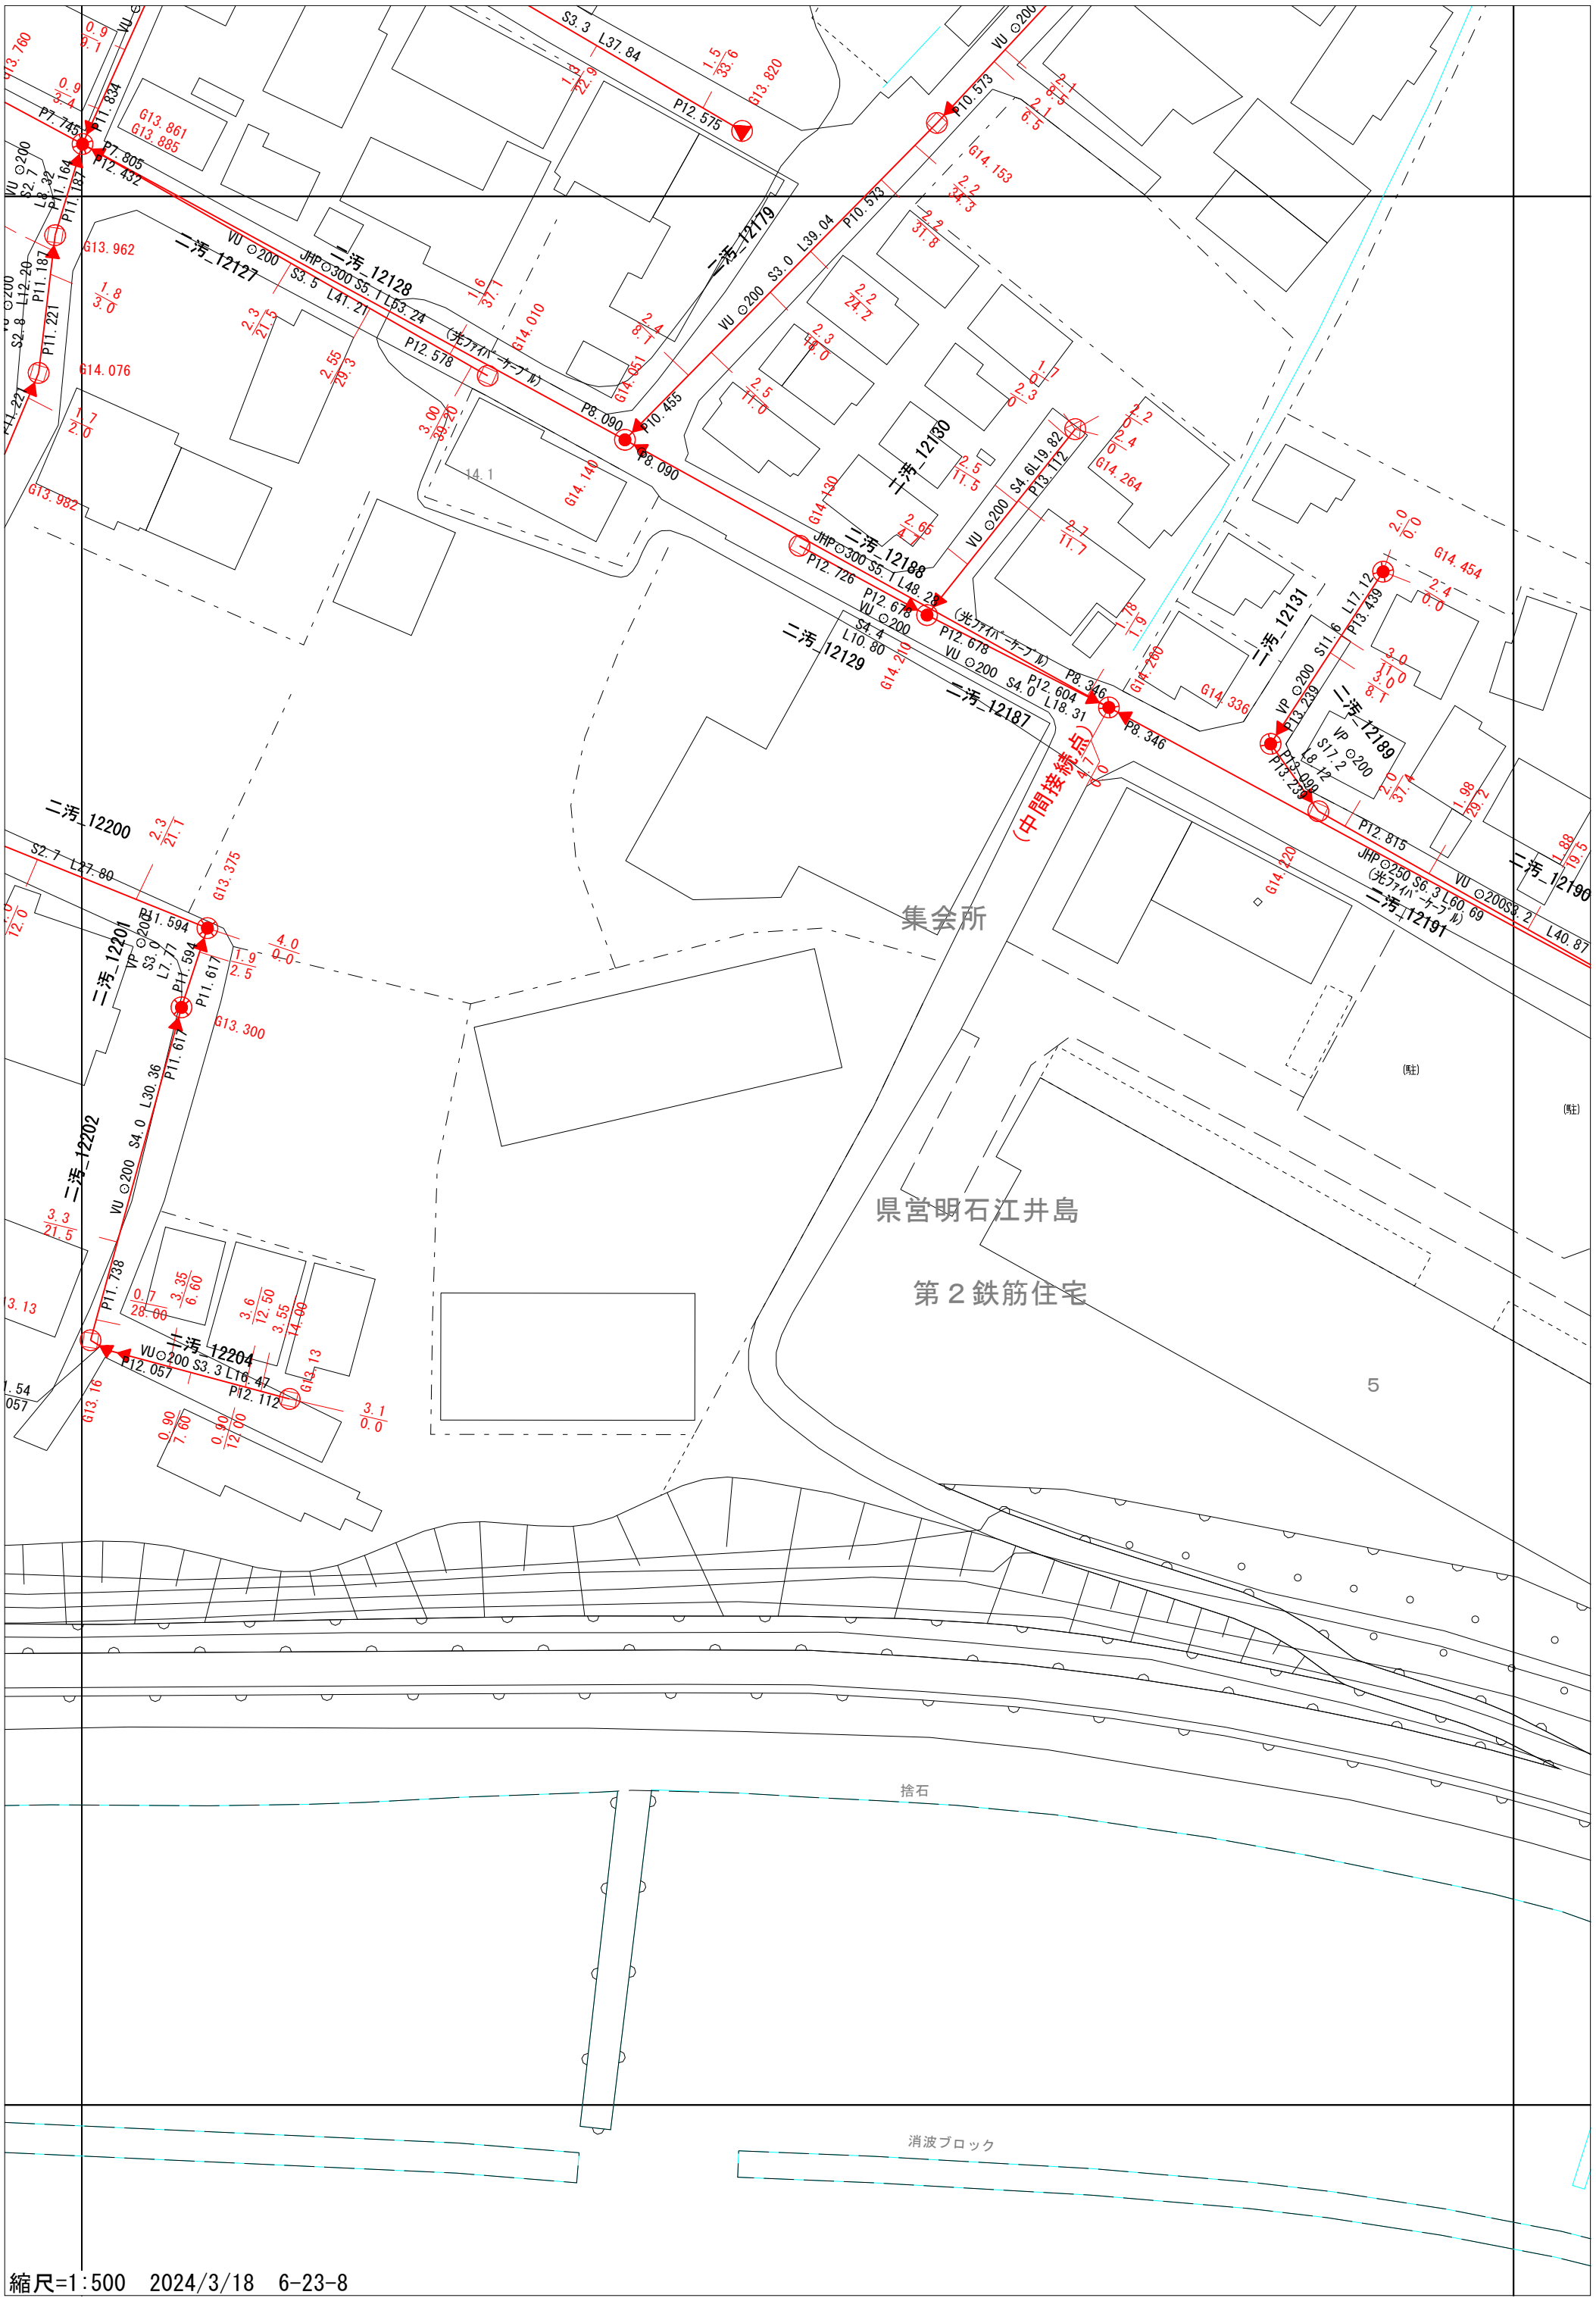
二汚_12127
二汚_12128
二汚_12179
二汚_12130
二汚_12188
二汚_12129
二汚_12187
二汚_12131
二汚_12189
二汚_12190
二汚_12191
二汚_12200
二汚_12201
二汚_12202
二汚_12204
(中間接続点)
集会所
県営明石江井島
第２鉄筋住宅
(駐)
(駐)
捨石
消波ブロック
縮尺=1:500　2024/3/18　6-23-8