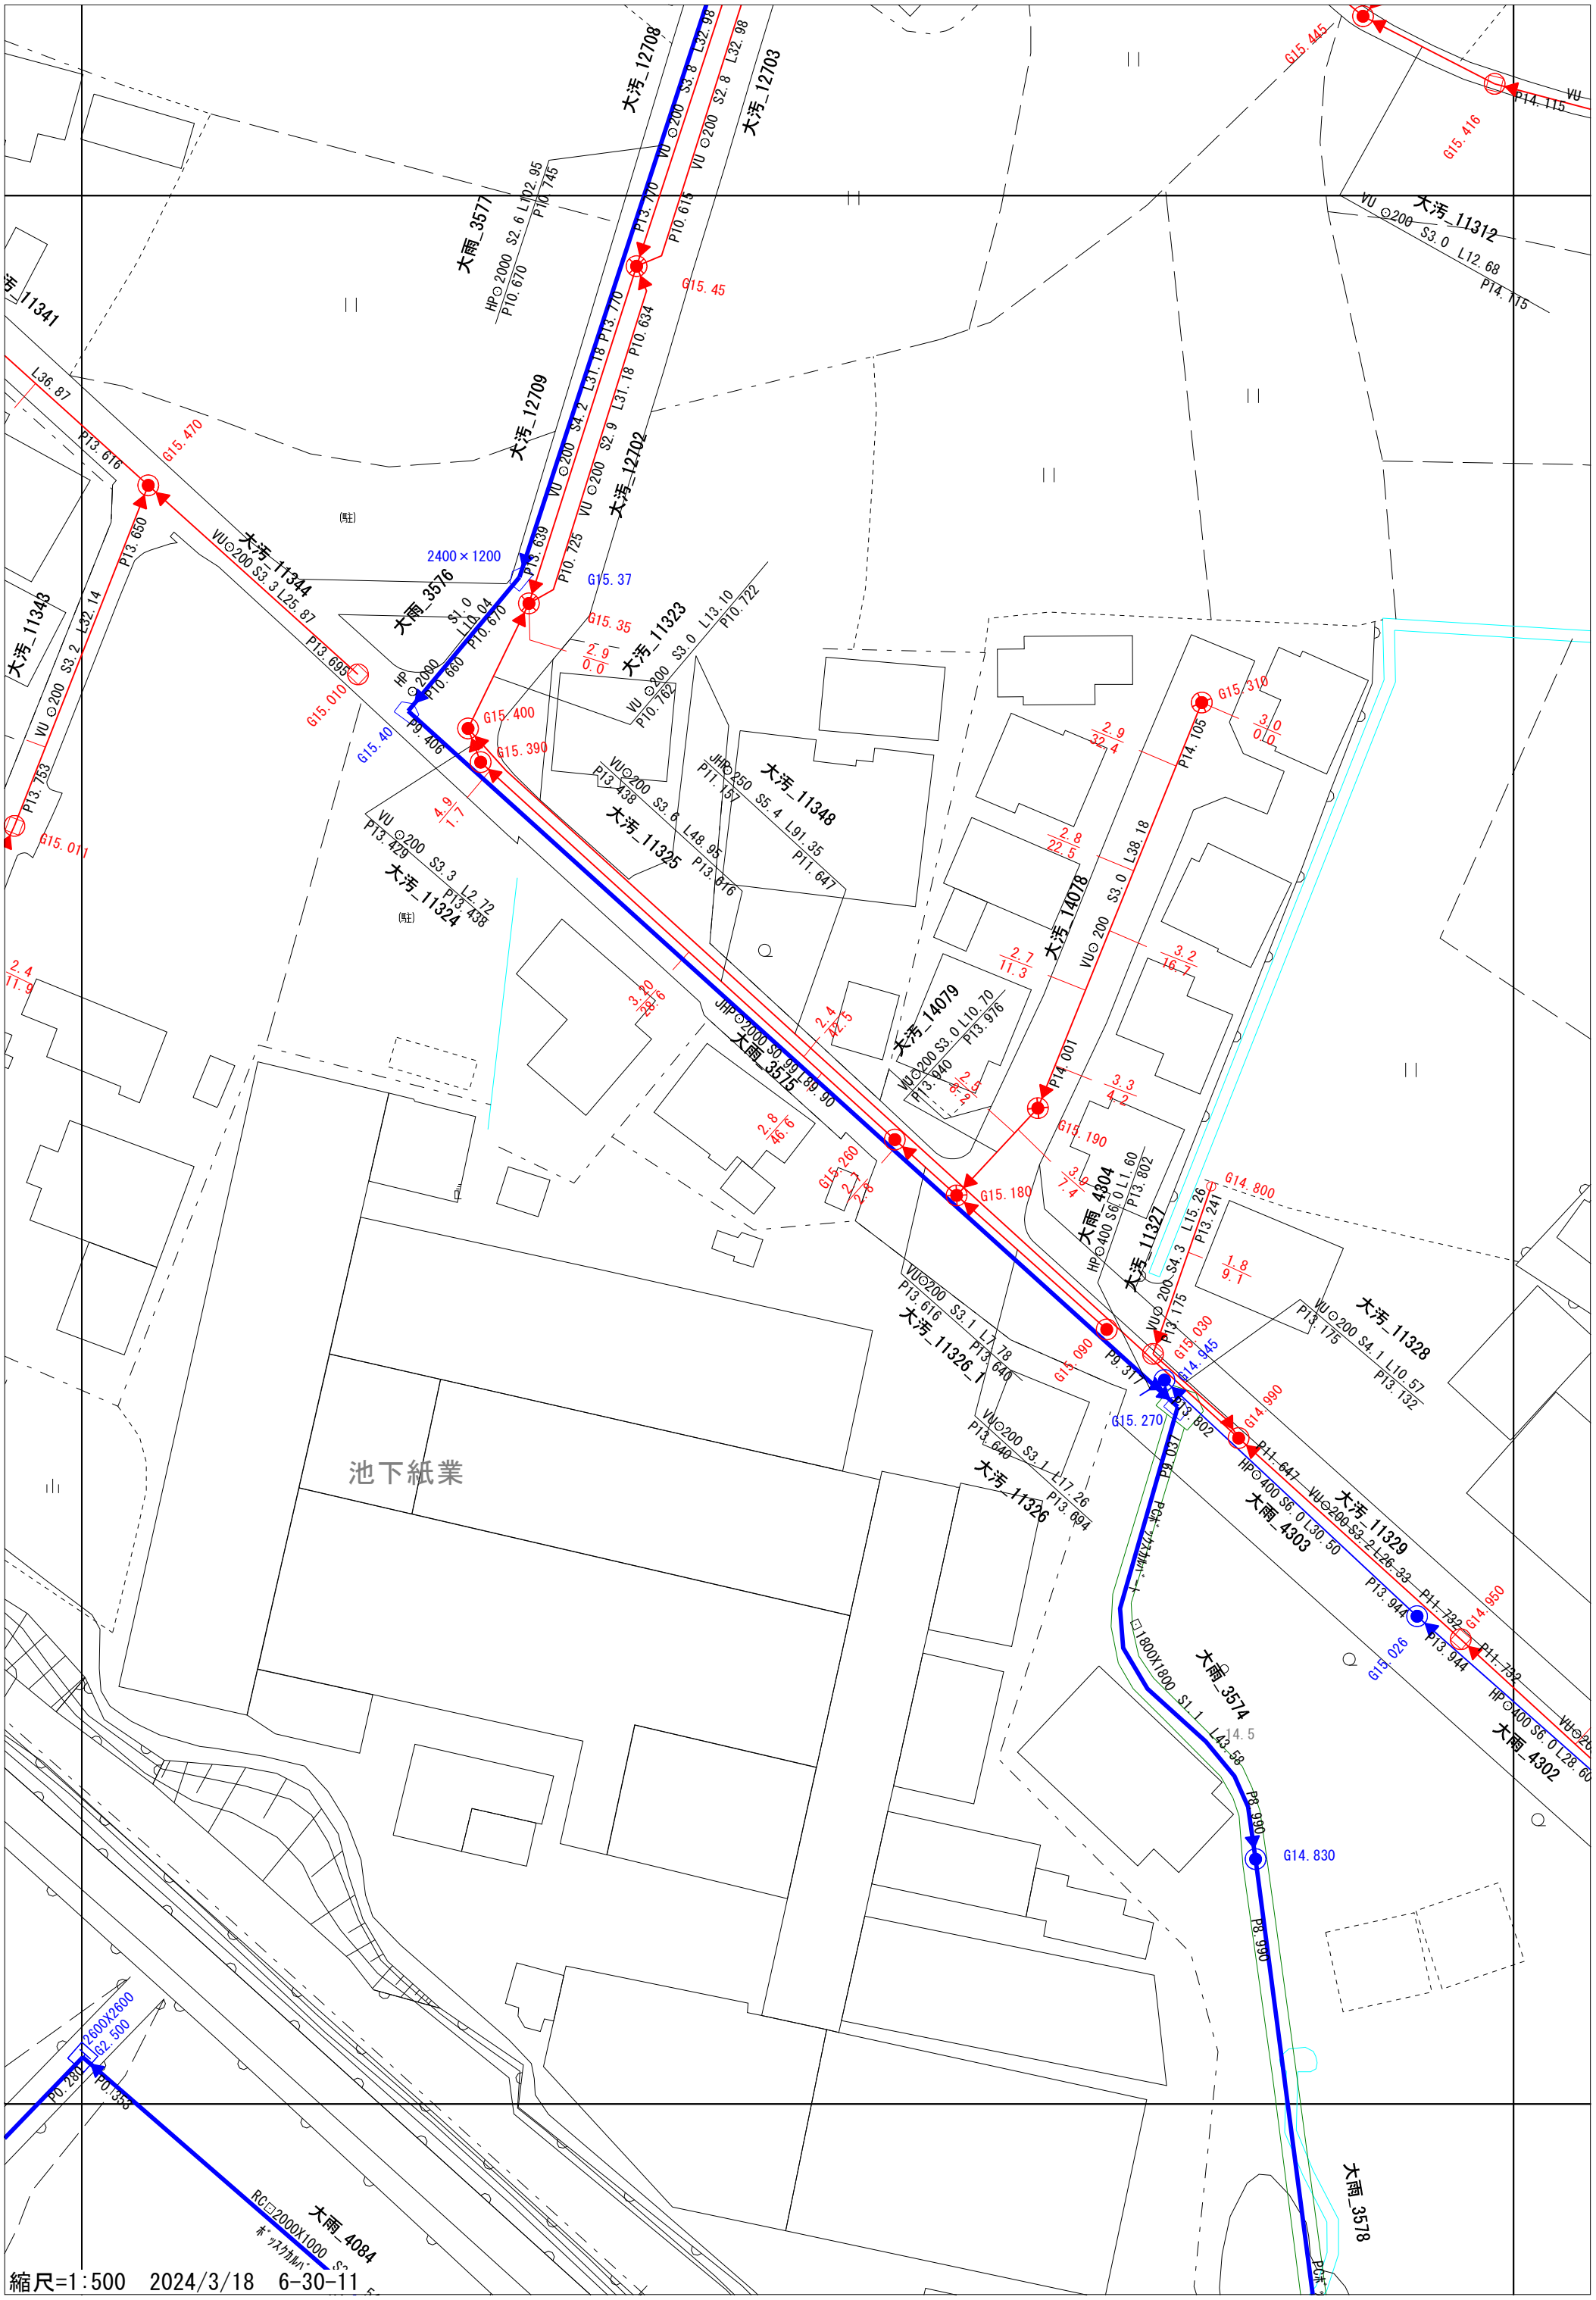
大汚_12708
大汚_12703
大雨_3577
HP○2000 S2.6 L102.95
P10.670
P10.745
大汚_12709
大汚_12702
VU ○200 S4.2 L31.18 P13.770
VU ○200 S2.9 L31.18 P10.634
P13.770
VU ○200 S3.8 L32.98
VU ○200 S2.8 L32.98
P10.615
G15.45
G15.445
G15.416
VU
P14.115
大汚_11312
VU ○200 S3.0 L12.68
P14.115
大汚_11341
L36.87
P13.616
G15.470
大汚_11343
VU ○200 S3.2 L32.14
P13.753
G15.011
P13.650
大汚_11344
VU○200 S3.3 L25.87
P13.695
G15.010
2400×1200
大雨_3576
S1.0 L10.04
HP ○2000
P10.670
P10.660
P9.406
G15.40
G15.400
G15.390
P13.639
P10.725
G15.37
G15.35
2.9
0.0
大汚_11323
VU ○800 S3.0 L13.10
P10.722
P10.762
VU○200 S3.6 L48.95
P13.438
P13.616
大汚_11348
JHP○250 S5.4 L91.35
P11.157
P11.647
大汚_11325
VU ○200 S3.3 L2.72
P13.429
P13.438
大汚_11324
(駐)
4.9
1.7
2.4
11.9
3.0
28.6
JHP○2000 S0.99 L89.90
大雨_3515
2.4
42.5
大汚_14079
VU○200 S3.0 L10.70
P13.976
P13.940
2.8
46.6
G15.260
2.1
2.8
G15.180
2.7
11.3
大汚_14078
VU○200 S3.0 L38.18
P14.105
2.8
22.5
2.9
32.4
G15.310
3.0
0.0
P14.001
3.2
16.7
3.3
4.2
G15.190
3.9
7.4
大雨_4304
HP○400 S6.0 L1.60
P13.802
大汚_11327
VU○200 S4.3 L15.26
P13.241
G14.800
1.8
9.1
大汚_11328
VU○200 S4.1 L10.57
P13.175
P13.132
VU○200 S4.1 L7.78
P13.616
P13.640
大汚_11326_1
G15.090
P9.317
G15.030
G14.945
G15.270
L3.802
P13.053
G14.990
VU○200 S3.1 L17.26
P13.640
P13.694
大汚_11326
池下紙業
大雨_4303
HP○400 S6.0 L30.50
PH1.647
VU○200 S3.2 L26.33
PH1.732
P13.944
G14.950
大汚_11329
□1800X1800 S1.1 L43.58
大雨_3574
P8.990
G14.830
大雨_4302
HP○400 S6.0 L28.60
G15.026
大雨_3578
□2600X2600
L62.500
P0.280
P0.353
RC□2000X1000
大雨_4084
縮尺=1:500　2024/3/18　6-30-11