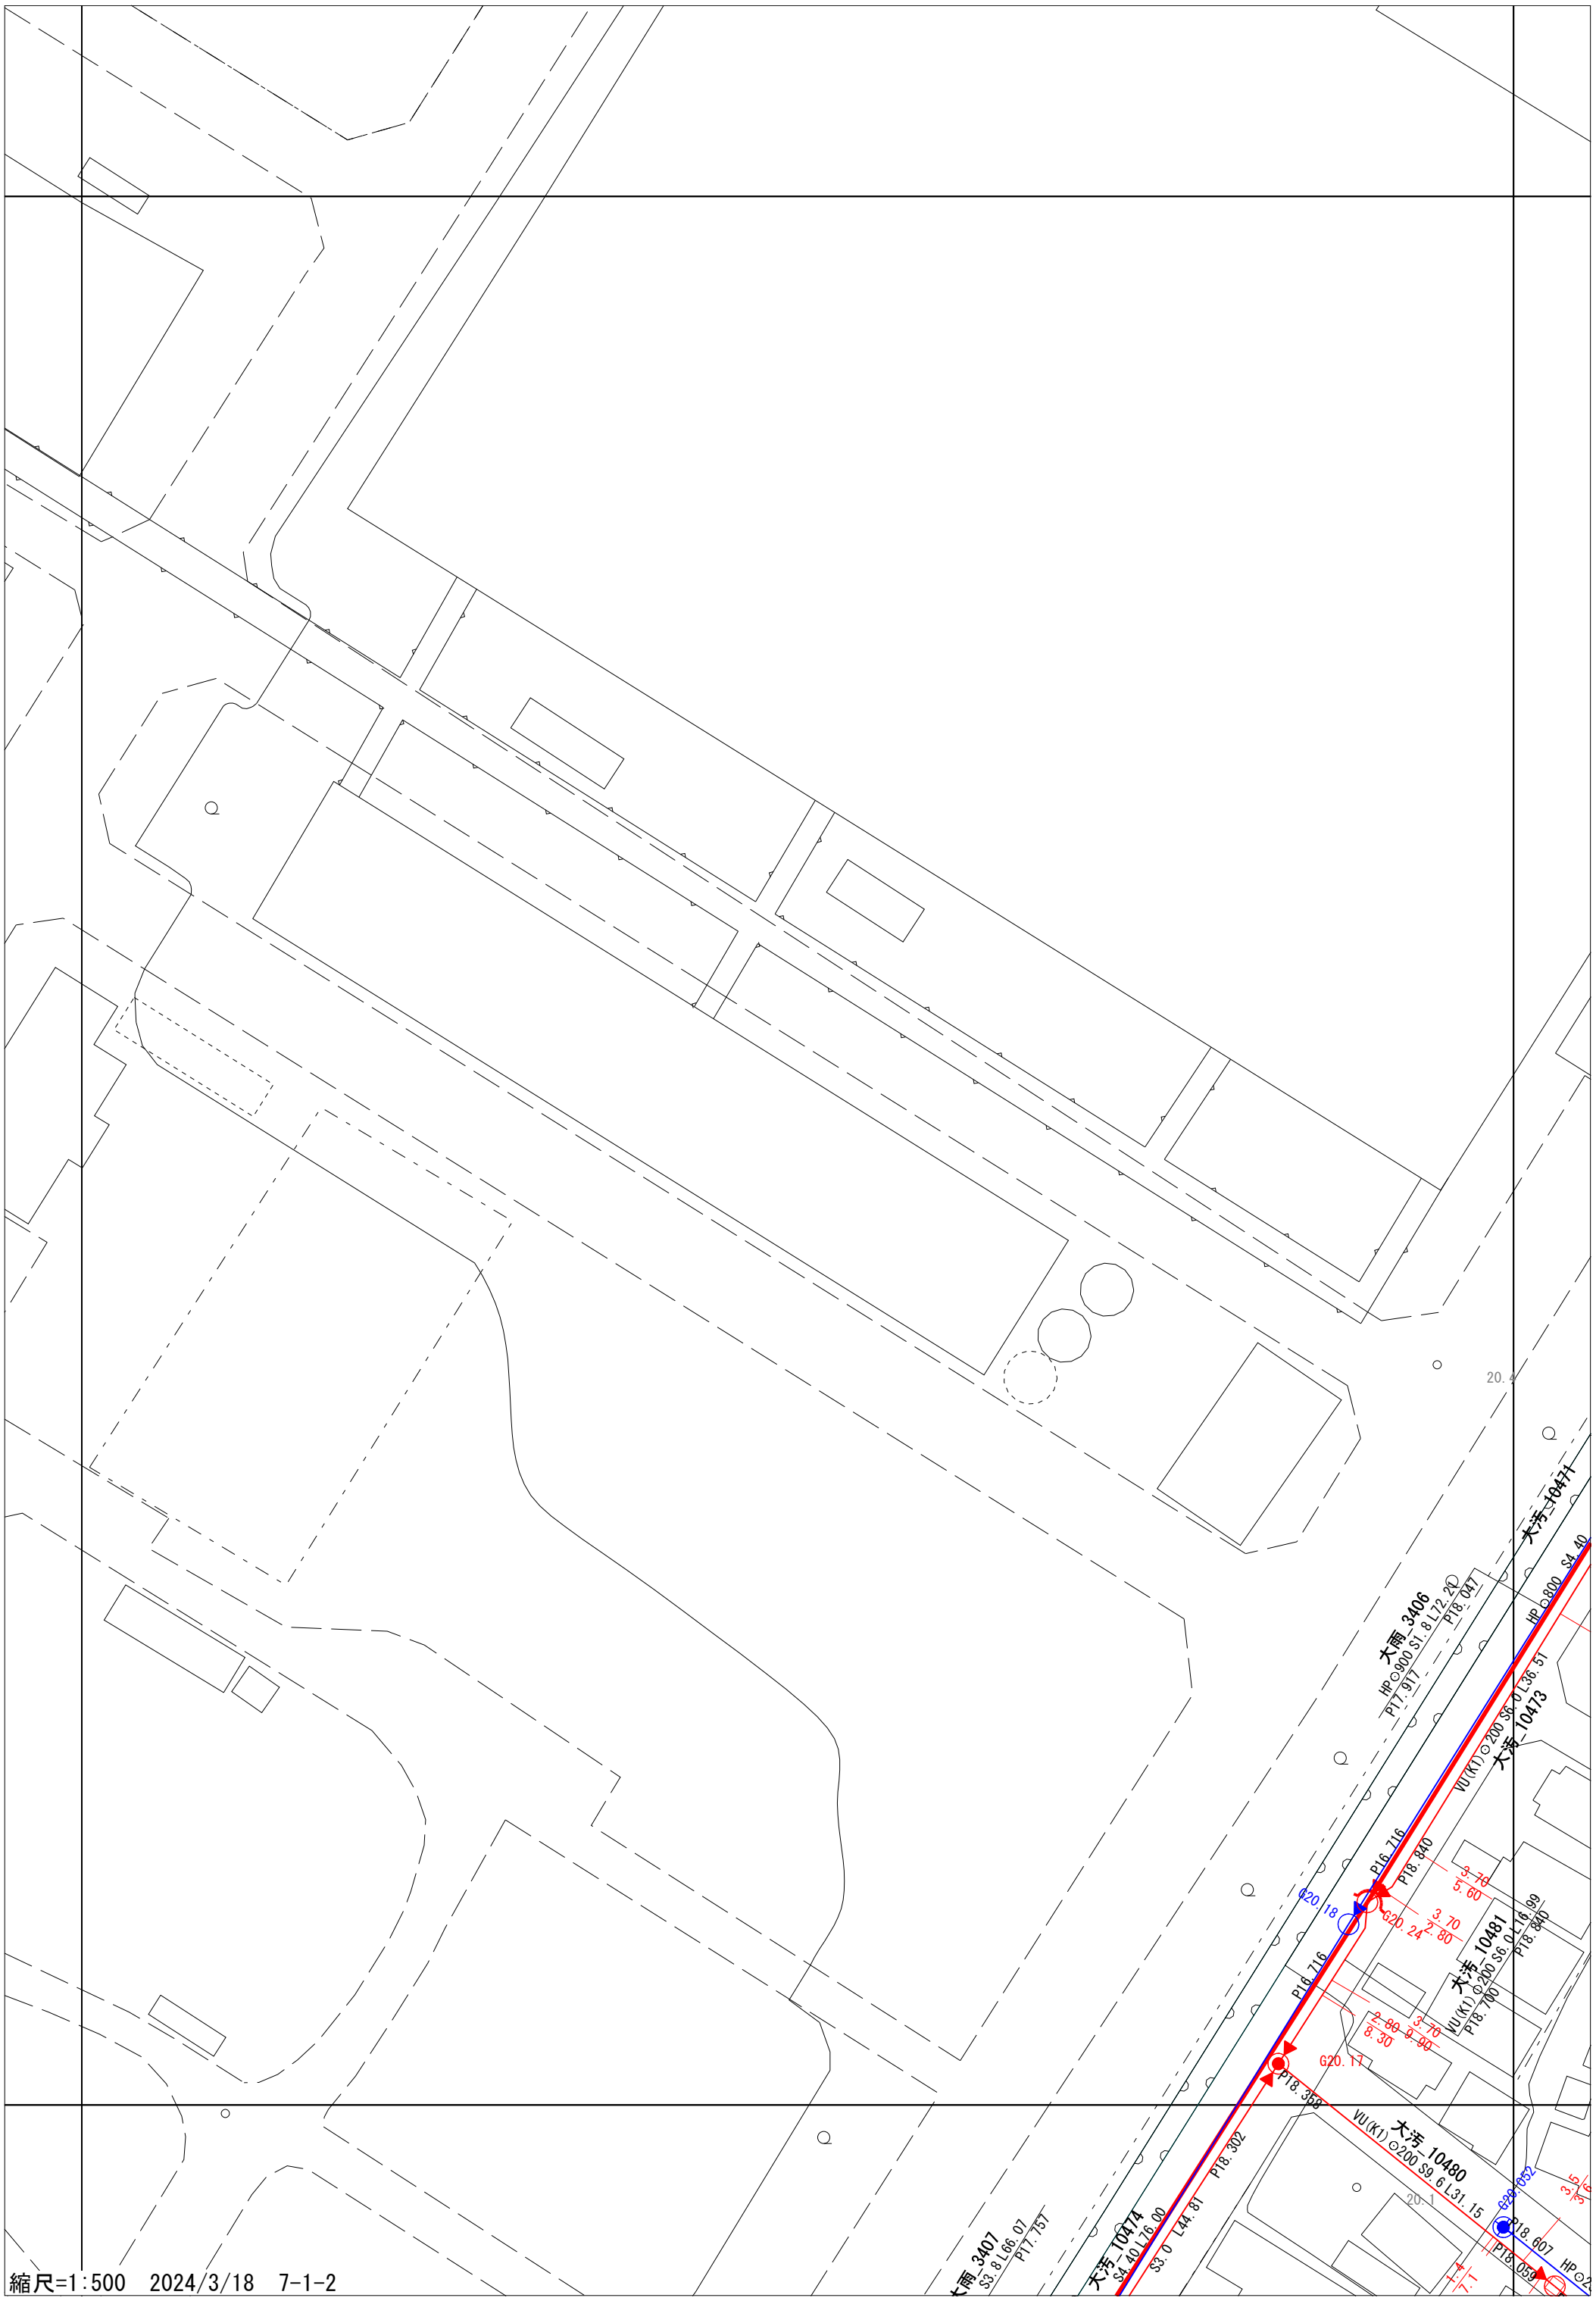
大雨_3406
HP⊙900 S1.8 L72.20
P17.917
P18.047
大汚_10473
VU(K1)⊙200 S6.0 L36.51
大汚_10481
VU(K1)⊙200 S6.0 L16.99
P16.716
P18.840
P18.700
G20.18
G20.24
3.70
5.60
2.80
2.80
8.30
9.90
大汚_10480
VU(K1)⊙200 S9.6 L31.15
P18.359
P18.607
P18.059
G20.052
大汚_10474
S4.40 L76.00
S3.0 L44.81
P18.302
大雨_3407
S3.8 L66.07
P17.757
20.4
20.1
縮尺=1:500　2024/3/18　7-1-2