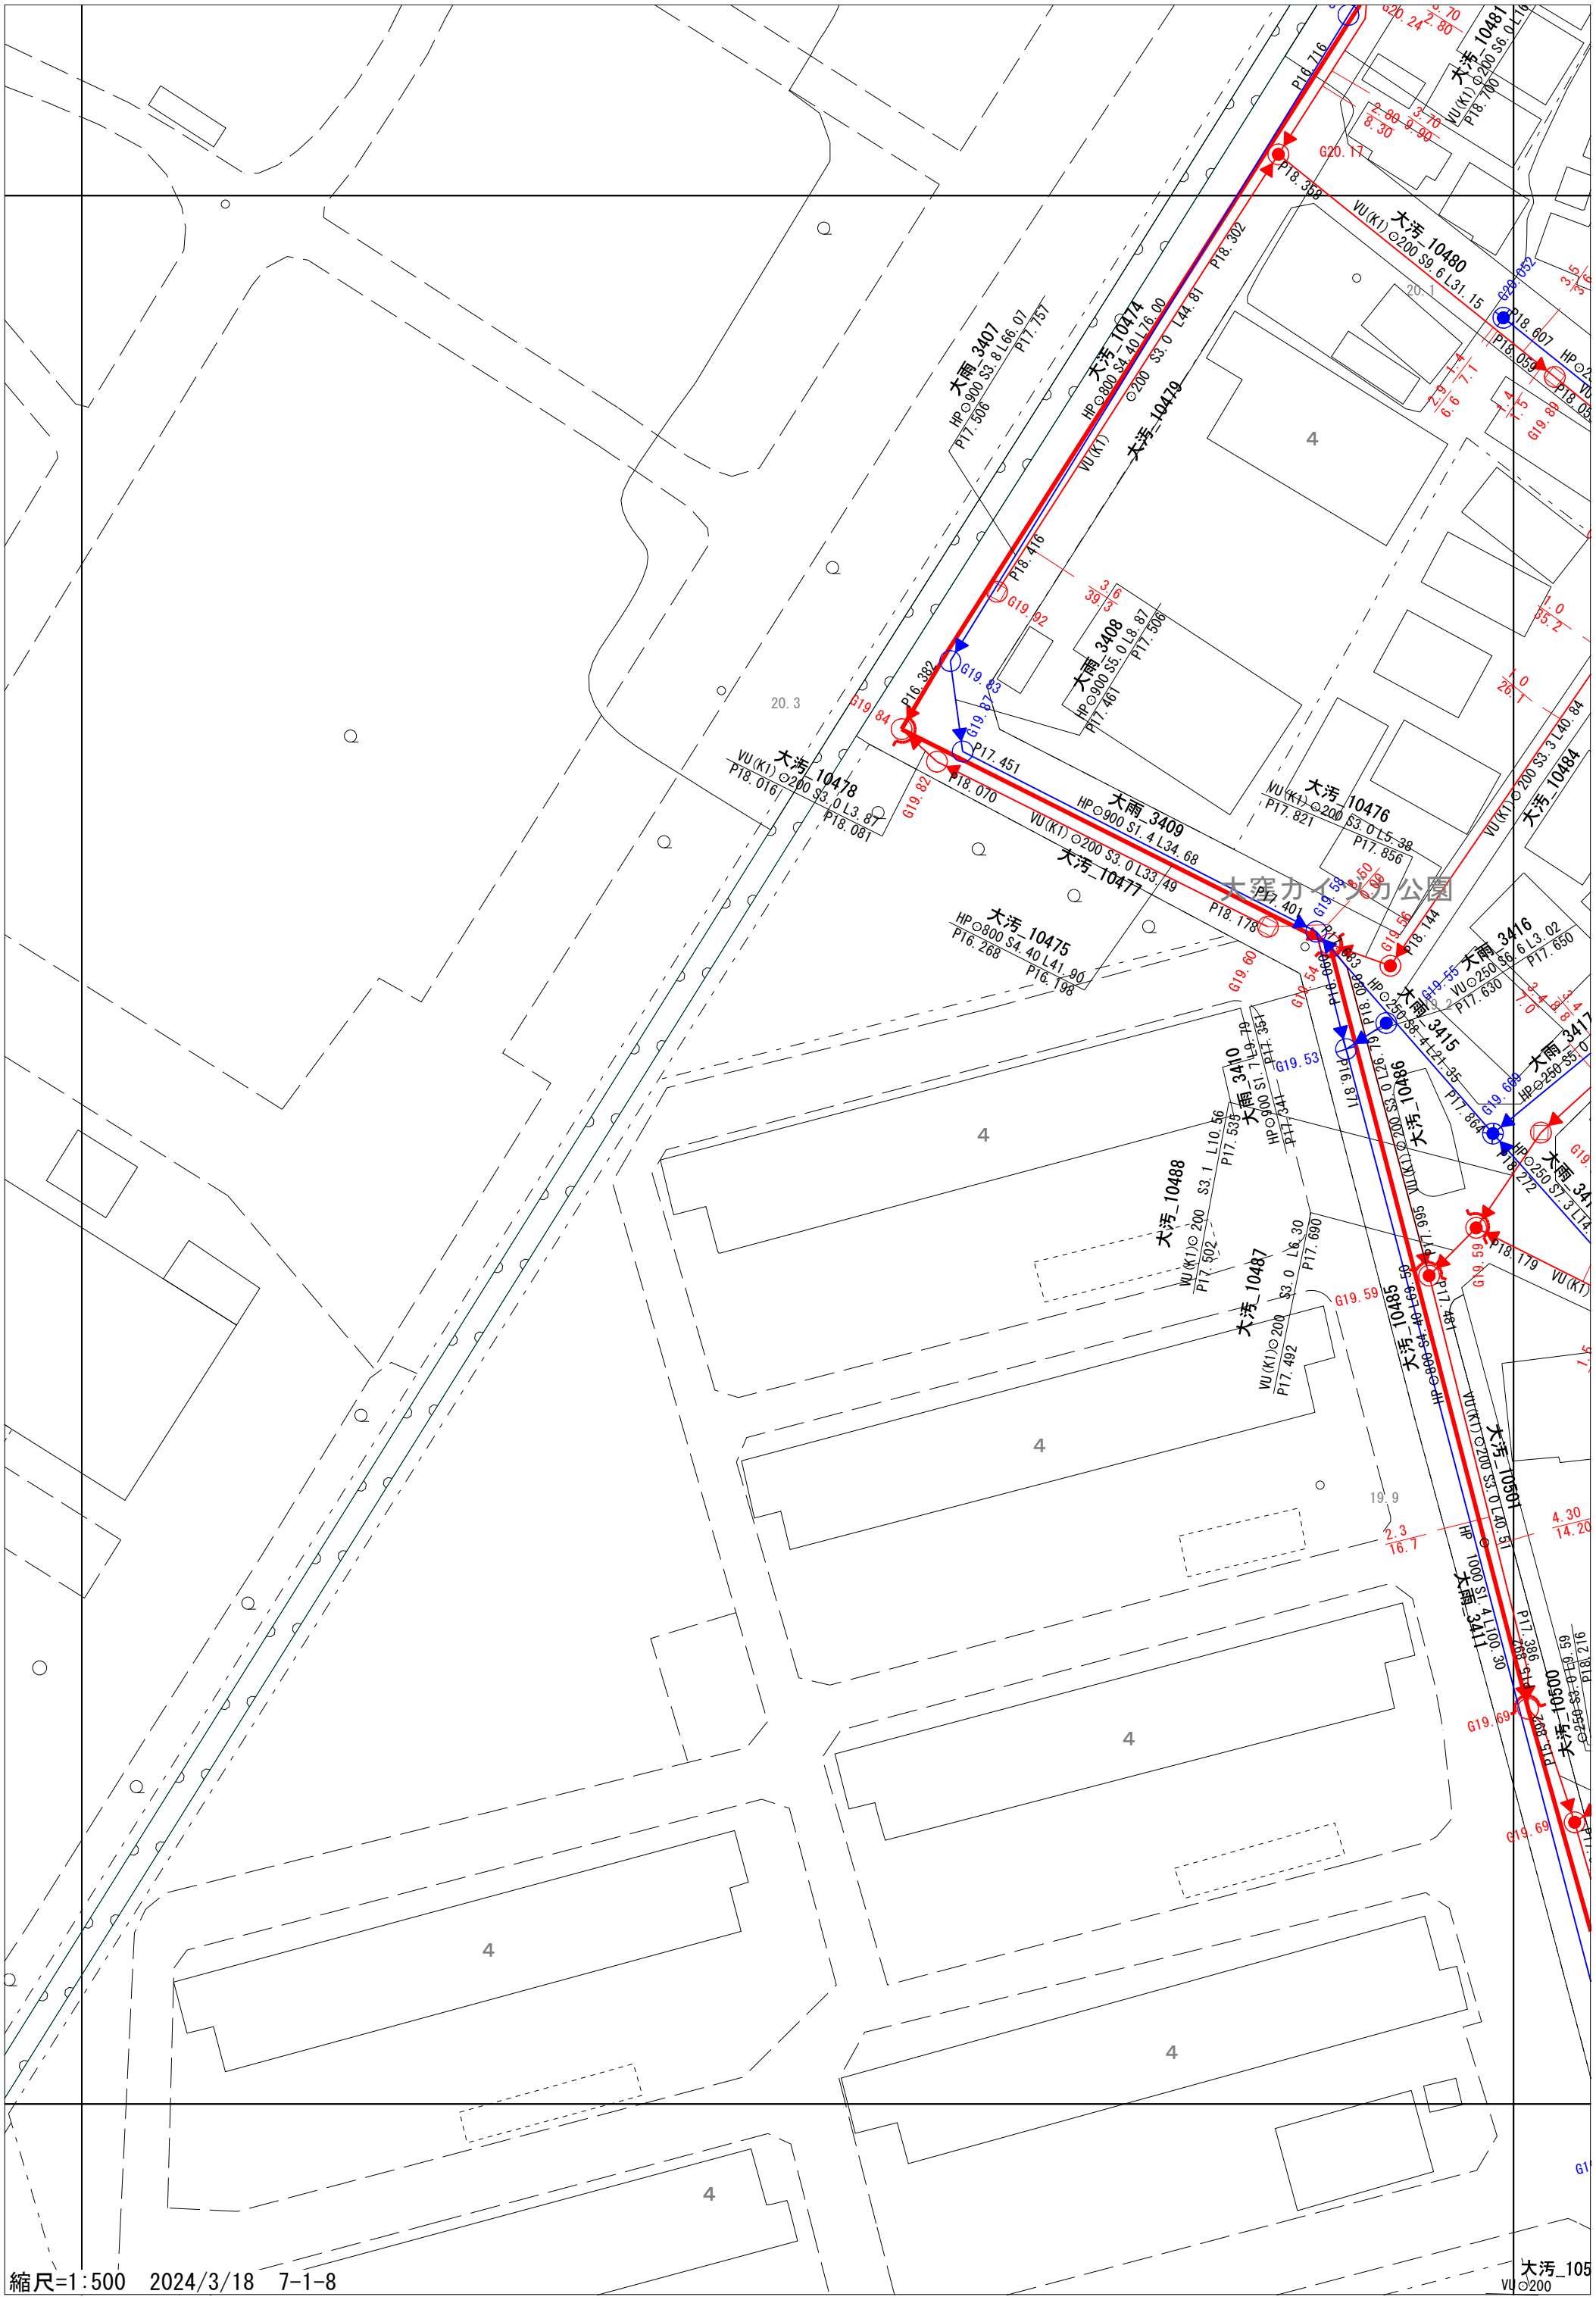
大汚_10481
VU(K1) ⊙200 S6.0 L2.19
P18.700
G20.24
2.80
3.70
P16.716
2.80
8.30
3.70
9.90
G20.11
P18.358
大汚_10480
VU(K1) ⊙200 S9.6 L31.15
G20.052
20.1
P18.607
P18.039
大雨_3407
HP⊙900 S3.8 L66.07
P17.506
P17.757
大汚_10474
HP⊙800 S4.40 L76.00
⊙200 S3.0 L44.81
P18.302
VU(K1)
大汚_10479
4
P18.416
G19.92
G19.82
G19.83
G19.87
G19.84
P16.382
20.3
大雨_3408
HP⊙900 S5.0 L8.87
P17.506
P17.461
P17.451
P18.070
大雨_3409
HP⊙900 S1.4 L34.68
VU(K1) ⊙200 S3.0 L33.49
大汚_10477
VU(K1) ⊙200 S3.0 L3.87
P18.016
P18.081
大汚_10478
大汚_10475
HP⊙800 S4.40 L41.90
P16.268
P16.198
P17.401
G19.58
G19.56
P18.144
G19.60
G19.54
P16.883
HP⊙800 S4.40 L27.26
大雨_3410
HP⊙900 S1.7 L9.79
P17.541
P17.341
P17.535
G19.53
大汚_10488
VU(K1)⊙200 S3.1 L10.56
P17.502
大汚_10487
VU(K1)⊙200 S3.0 L6.30
P17.690
P17.492
G19.59
大汚_10485
HP⊙800 S4.40 L69.00
大雨_3415
HP⊙250 S6.4 L21.35
P17.864
大汚_10486
⊙200 S3.0 L26.95
P16.871
大雨_3416
VU⊙250 S6.6 L3.02
P17.650
P17.630
大雨_3417
HP⊙250 S5.0
G19.660
P18.212
P18.179
P17.995
P17.481
大汚_10501
HP⊙1000 S1.4 L100.30
P17.386
P15.892
大汚_10500
G19.69
G19.59
P18.216
大汚_105
VU⊙200
縮尺=1:500　2024/3/18　7-1-8