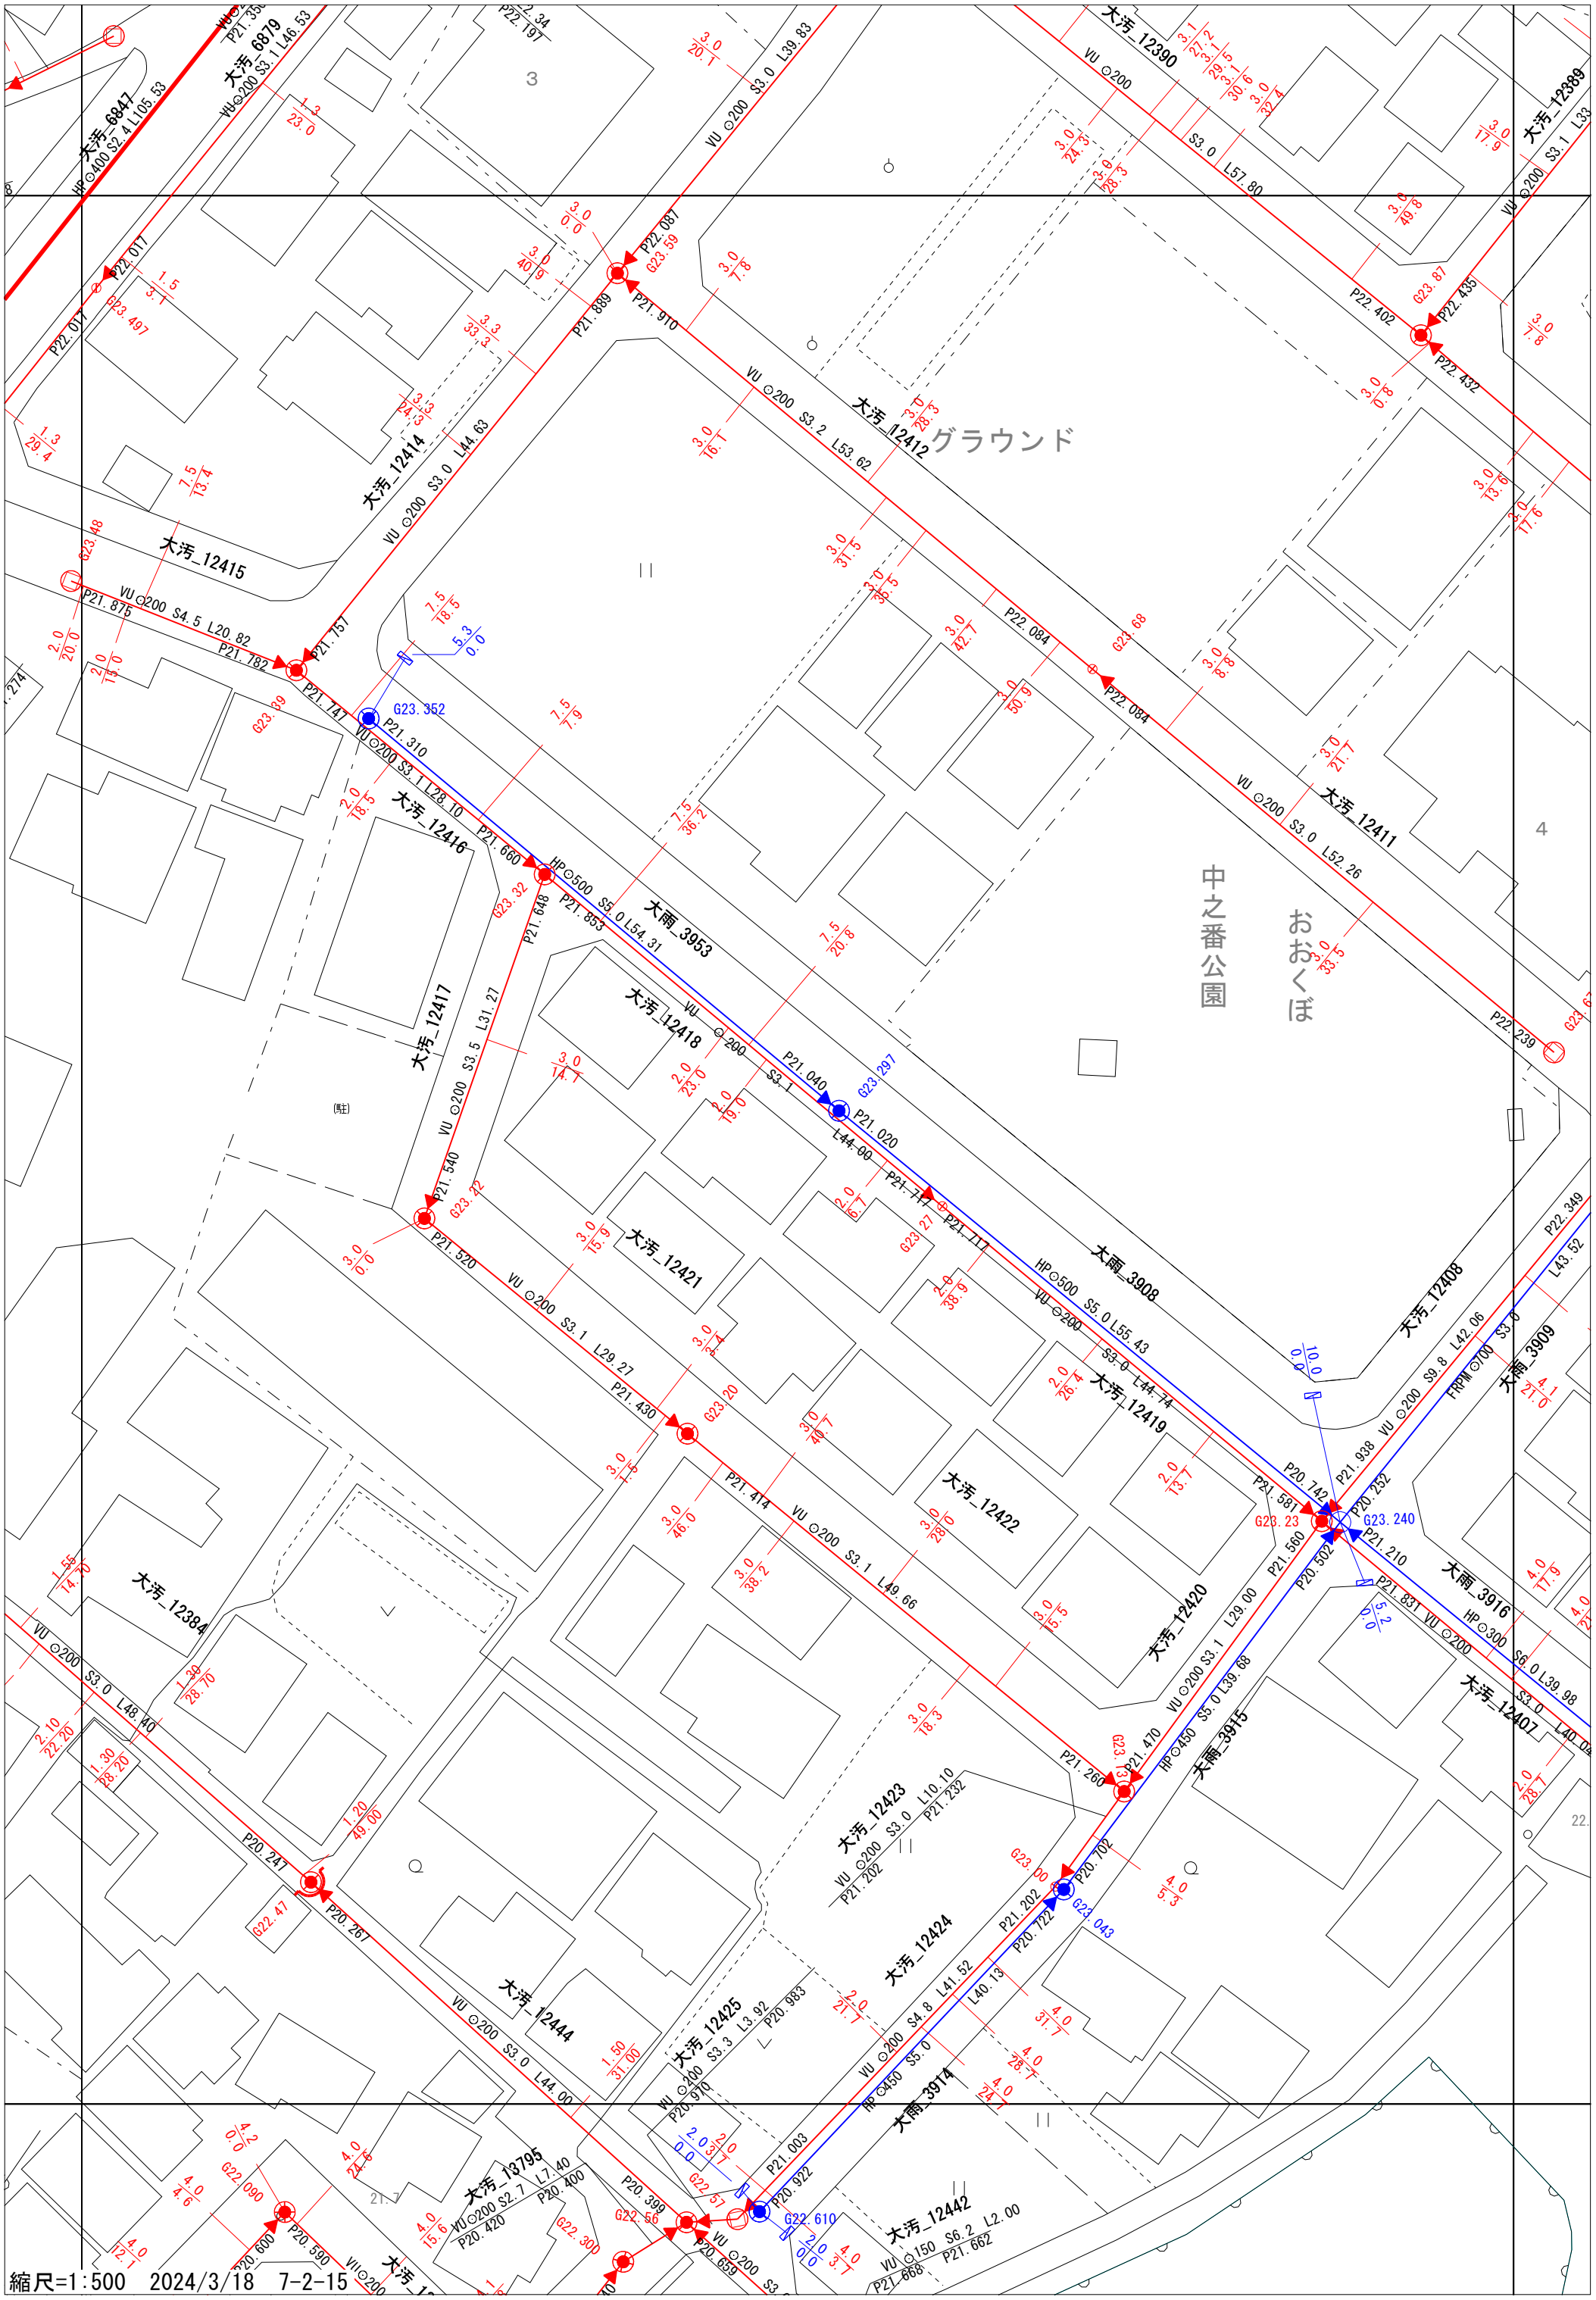
大汚_6847
HP⊙400 S2.4 L105.53
大汚_6879
VU⊙200 S3.1 L46.53
大汚_12390
VU ⊙200
S3.0 L57.80
大汚_12389
VU ⊙200 S3.1 L33
大汚_12414
VU ⊙200 S3.0 L44.63
大汚_12412
VU ⊙200 S3.2 L53.62
大汚_12415
VU⊙200 S4.5 L20.82
大汚_12416
VU⊙200 S3.1 L28.10
大雨_3953
HP⊙500 S5.0 L54.31
大汚_12417
VU ⊙200 S3.5 L31.27
大汚_12418
VU ⊙200 S3.1 L44.00
大汚_12421
VU ⊙200 S3.1 L29.27
大汚_12422
VU ⊙200 S3.1 L49.66
大汚_12411
VU ⊙200 S3.0 L52.26
大雨_3908
HP⊙500 S5.0 L55.43
大汚_12419
VU⊙200 S3.0 L44.74
大汚_12384
VU ⊙200 S3.0 L48.40
大汚_12420
VU⊙200 S3.1 L29.00
大雨_3916
HP⊙300 S6.0 L39.98
大汚_12407
大雨_3915
HP⊙450 S5.0 L39.68
大汚_12423
VU ⊙200 S3.0 L10.10
大汚_12424
VU ⊙200 S4.8 L41.52
大汚_12425
VU ⊙200 S3.3 L3.92
大雨_3914
HP⊙450 S5.0
大汚_12444
VU ⊙200 S3.0 L44.00
大汚_13795
VU⊙200 S2.7 L7.40
大汚_12442
VU ⊙150 S6.2 L2.00
大汚_12408
VU ⊙200 S9.8 L42.06
大雨_3909
FRPM⊙700 S3.0 L43.52
P21.017
P22.017
P22.087
P21.889
P21.910
P22.402
P22.435
P22.432
P21.875
P21.782
P21.757
P21.747
P21.310
P21.660
P21.648
P21.853
P21.040
P21.020
P21.717
P22.084
P22.239
P21.540
P21.520
P21.430
P21.414
P21.260
P20.702
P20.722
P21.202
P20.983
P20.970
P21.003
P20.922
P20.241
P20.267
P20.600
P20.590
P20.420
P20.400
P20.399
P20.659
P21.938
P20.142
P21.581
P20.252
P21.560
P20.502
P21.831
P21.210
P22.349
G23.352
G23.297
G23.27
G23.240
G22.610
G22.090
G22.056
G22.057
G22.300
G22.47
中之番公園
おおくぼ
グラウンド
縮尺=1:500　2024/3/18　7-2-15