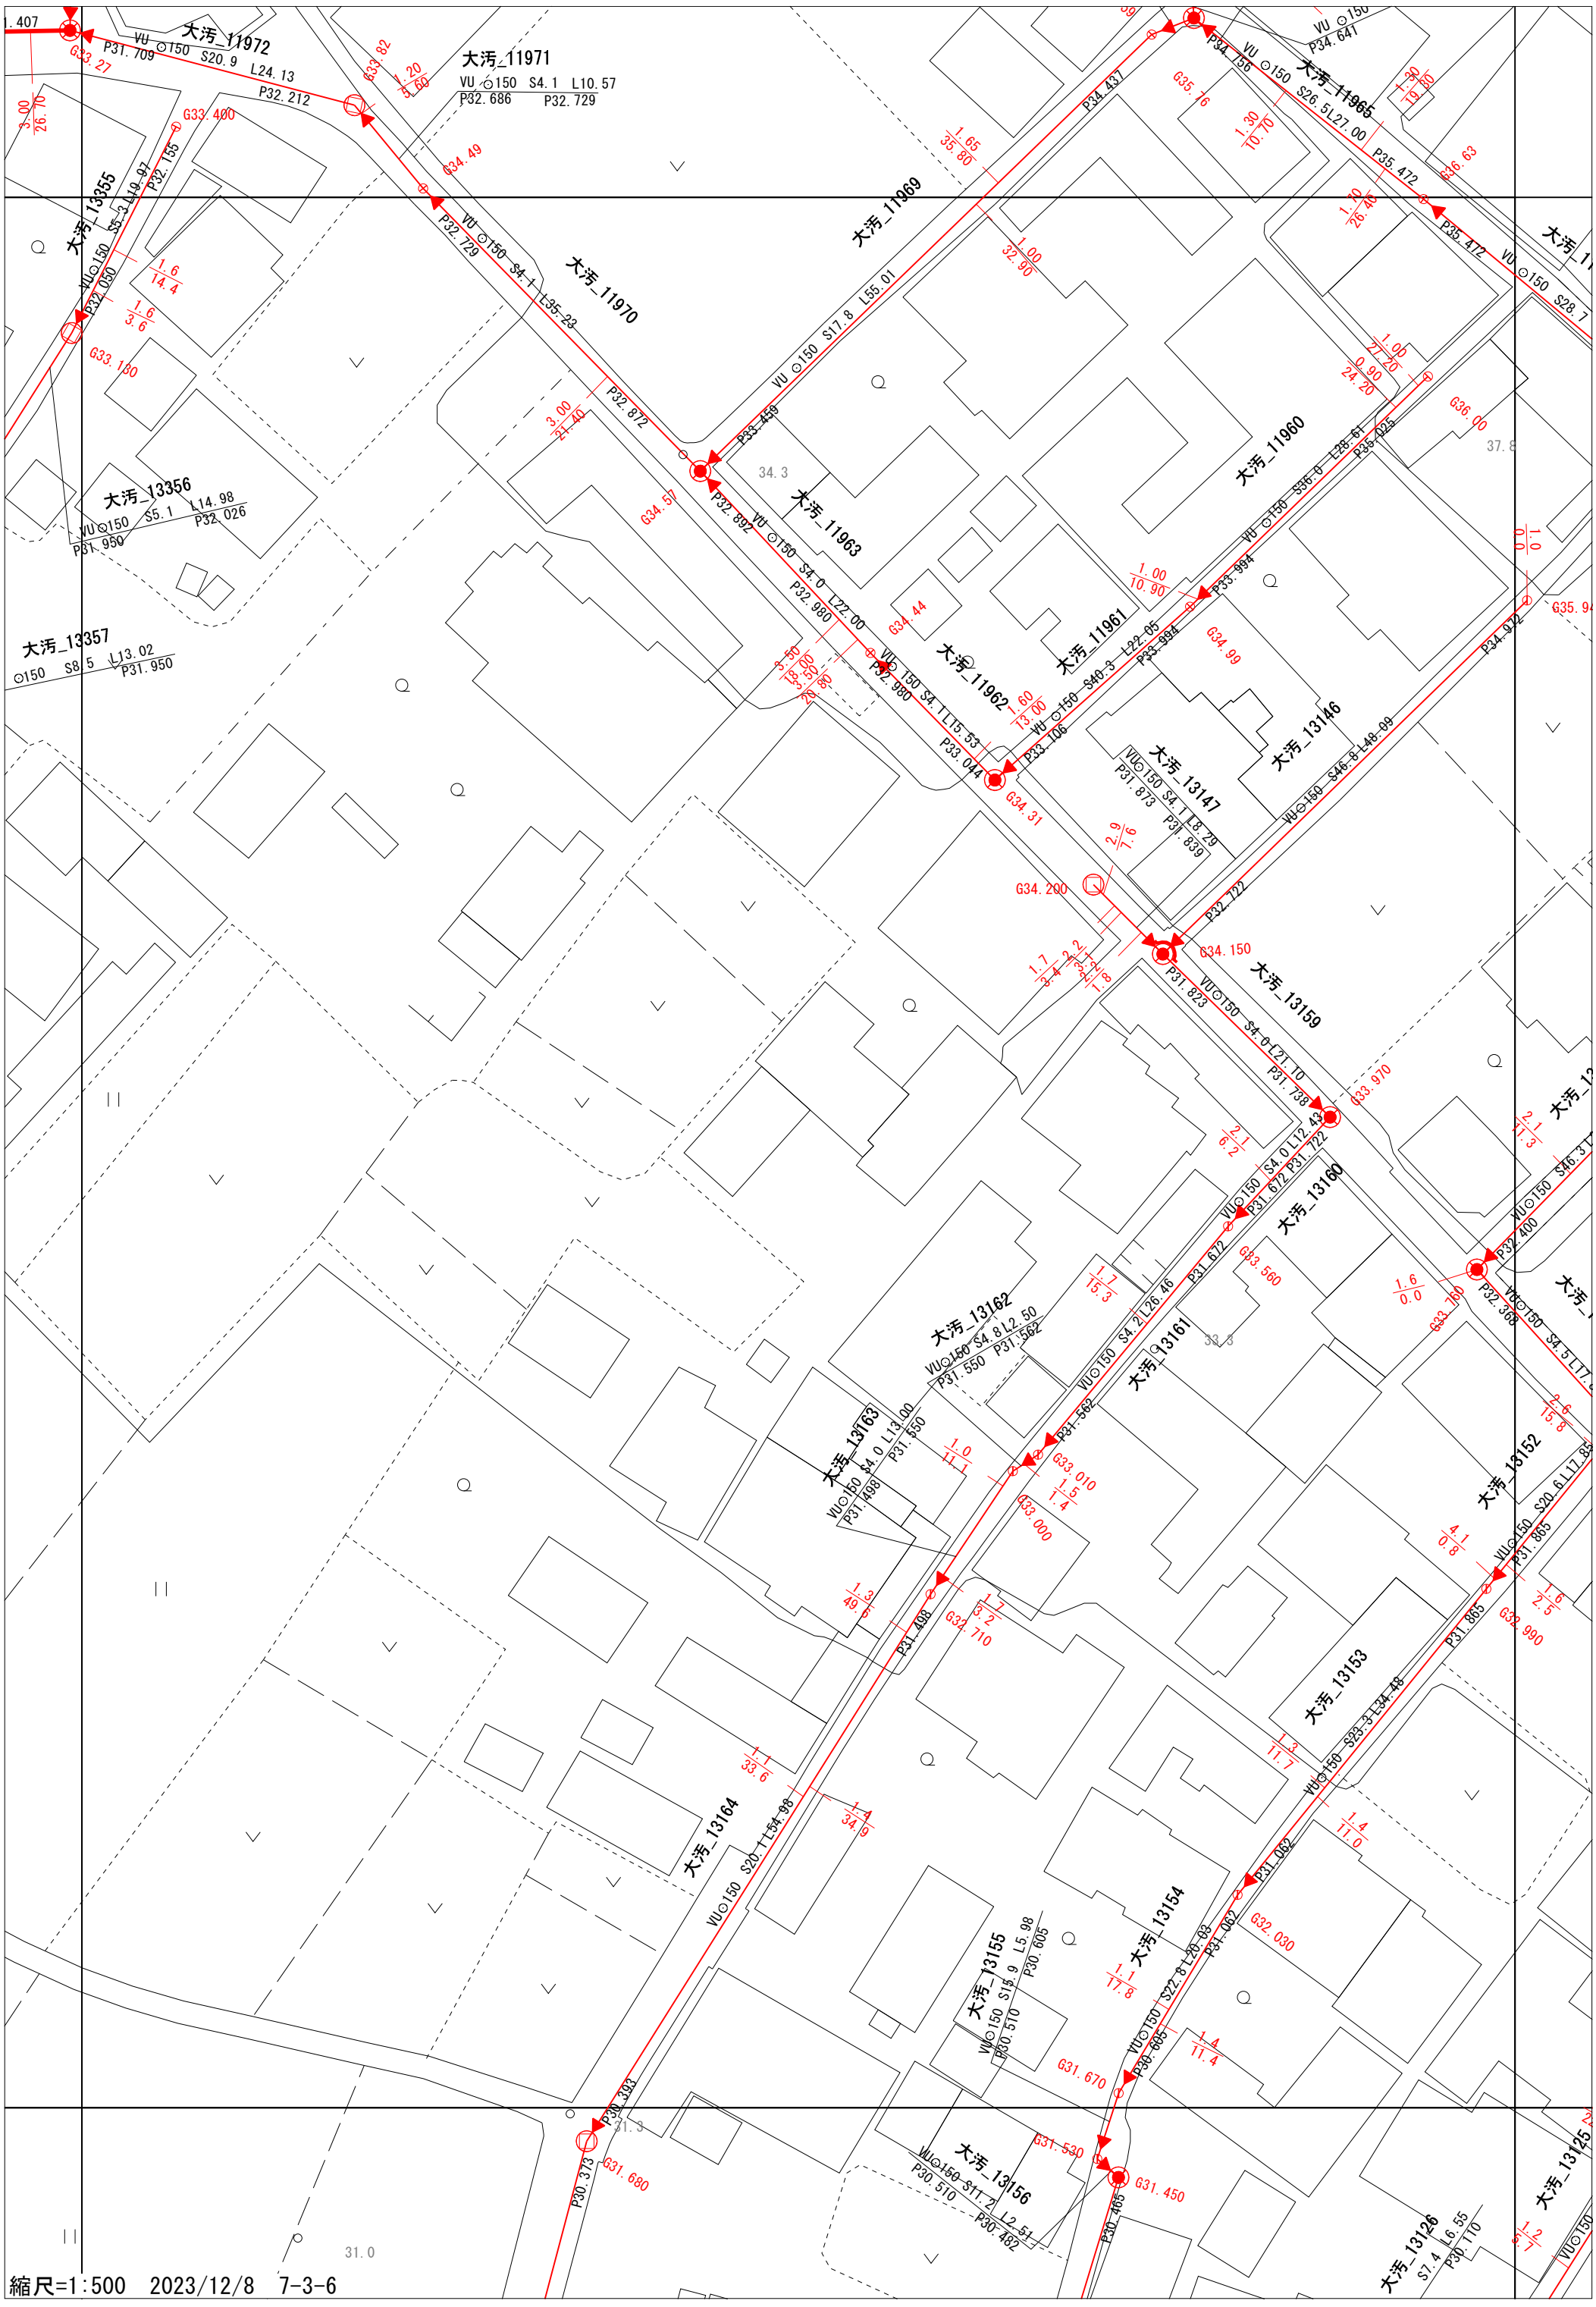

縮尺=1:500　2023/12/8　7-3-6